


Versorgungseinrichtungen

vorhanden	geplant	
W	W	Trinkwasserleitung
G	G	Gasleitung
E 110kV / 380kV	E	E-Freileitung mit Darstellung des Sicherheitsbereiches und Strommastes
E	E	E-Leitung
F / LWL	F / LWL	Fernmeldeleitung
F	F	Streckenfermeldekabel der Autobahn
SW	SW	Schmutzwasserleitung
RW	RW	Regenwasserleitung
SB	SB	Leitung Straßenbeleuchtung
FH	FH	Fernheizleitung
	X	Schutzrohr
	X	Leitung stillgelegt

Anmerkung:
Der eingetragene Leitungsbestand ist den uns zur Verfügung gestellten analogen und digitalen Unterlagen der Leitungsträger mit Stand von Juli 2020 eingeholt und grafisch/rechnerisch übernommen worden. Die dargestellten Leitungsverläufe erheben auf Grund der Qualität und des Umfangs der Unterlagen keine Gewähr auf Lagegenauigkeit und Vollständigkeit. Sie sind nicht zur Maßentnahme geeignet.

Planung


- Einschnittsböschung
- Mulde mit Fließrichtung/ Versickerungsmulde
- Raubbettsmulde / -graben
- Straßennebenflächen
- Fahrbahn mit Achse
- Bankett
- Wirtschaftsweg
- Fahrbahnteiler / Insel / Parkstreifen / Mittelstreifenüberfahrt
- Radweg
- Gehweg
- Dammböschung
- Bankett
- Richtungsfahrbahn mit Fahrstreifen
- Mittelstreifen, Achse
- Richtungsfahrbahn
- Bankett
- Entwässerungsgraben mit Fließrichtung
- Brücke mit Widerlager

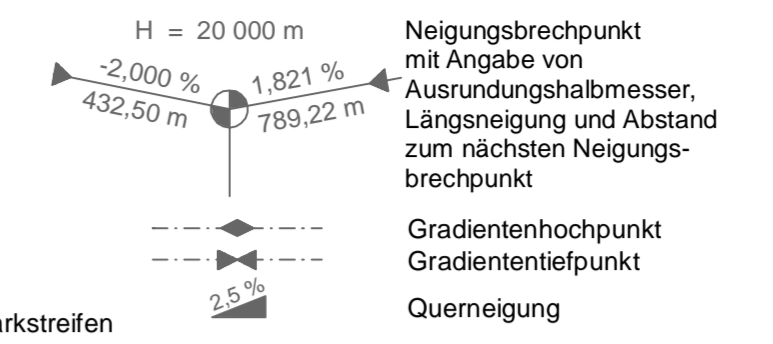

Sonstiges

- Verkehrszeichenbrücke / VZB
 - Baumfällung
 - Baufeldgrenze
 - Rückbaustrecke
 - Rückbaufläche
 - Wildschutzzaun
- Immissionsschutz**
- Lärmschutzwand
 - Lärmschutzwall
- Verwaltung**
- Kreisgrenze
 - Gemeindegrenze
 - Gemarkungsgrenze
 - Flurgrenze
 - Flurstücksgrenze

Nr.	Art der Änderung	Datum	Zeichen

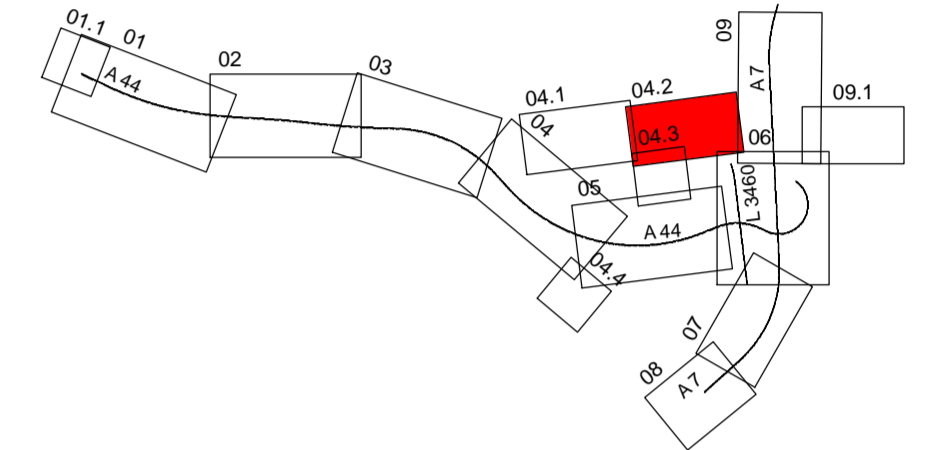

Regelungsverzeichnis

12	Nr. im Regelungsverzeichnis
----	-----------------------------

Entwässerung

- | vorhanden | geplant | |
|-----------|--------------------|---|
| DN 300 | 50.0 m 1.5% DN 300 | Regenwasserleitung DN 300 mit Angabe von Fließrichtung, Länge und Gefälle |
| | | Straßenablauf mit Anschlussleitung |
| | | Prüfschacht |
| | | Abflussschacht |
| | | Rohrdurchlass mit Böschungstück |
| | | Rechteckdurchlass mit Endbauwerk |
| | | Kastenrinne |

Schutzgebiete
Natur, Landschaft, Wasser

- Europäisches Vogelschutzgebiet (VS)
- Landschaftsschutzgebiet (LSG)
- Naturpark (NP)
- Flächen mit Schutz nach § 30 BNatSchG i.V.m. § 13 HAGBNatSchG (ANUVA 2020)
- Kultur-, Boden-, archäologisches Denkmal (KD/BD/AB)
- Überschwemmungsgebiet (Ü)
- Heilquellenschutzgebiet (H)
- Wasserschutzzone I / II (W I/II)
- Wasserschutzzone III (W III)
- Wasserflächen / Wasserläufe

weitere Gebiete

- Flächen für Ver- und Entsorgungsanlagen und Ablagerungen
- Umgrenzung von Flächen für Maßnahmen zum Schutz, zur Pflege und zur Entwicklung von Natur und Landschaft
- geplante gewerbliche Baufläche (G)
- Landwirtschaftlicher Betrieb im Außenbereich (LA)

AFRY
AFRY Deutschland GmbH
Dittelstedter Grenze 3
99099 Erfurt
Telefon (0361) 486-0
Telefax (0361) 486-121

bearbeitet	04.10.2023	Hänse
gezeichnet	04.10.2023	Kielgaß
geprüft	04.10.2023	Kolb

118001827

DEGES im Auftrag der Autobahn GmbH des Bundes

Die Autobahn GmbH des Bundes
Zimmerstraße 54
10117 Berlin
Telefon (030) 202 43 - 0
Telefax (030) 202 43 - 291
www.deges.de

bearbeitet	04.10.2023	gez. Kopp
geprüft	04.10.2023	gez. Schaefer

Projekt-Nr. VKE C321

Plancodierung	
Lagesystem	ETRS 89
Höhensystem	NHN
Stand Kataster	2020 Becker GeoInfo GmbH
Bestandsvermessung	2020 Becker GeoInfo GmbH

FESTSTELLUNGSENTWURF

Die Autobahn GmbH des Bundes
Straße / Abschnitt-Nr. / Station: NK 4722041 - NK 4723004
PROJIS-Nr.: 0617991200

Unterlage / Blatt-Nr.: 16.1 / 4.2
Lageplan
Koordinierter Leitungsplan
Maßstab: 1:1000

A 44, 6-streifiger Ausbau
AK Kassel-West - AD Kassel-Süd
Bau-km 0+000 bis 5+307

Aufgestellt: Berlin, den 04.10.2023
DEGES
i. d. L. W. Kopp

118001827_A44_6-streifiger_LPH4_TEC/C32_U16_1_LTG_BLD4_2_pil25.09.23