

Planung

- Einschnittsböschung
- Mulde mit Fließrichtung/ Versickerungsmulde
- Raubetmulde / -graben
- Straßennebenflächen
- Fahrbahn mit Achse
- Bankett
- Wirtschaftsweg
- Fahrbahnteiler / Insel / Parkstreifen / Mittelstreifenüberfahrt
- Radweg
- Gehweg
- Dammböschung
- Bankett
- Richtungsfahrbahn mit Fahrstreifen
- Mittelstreifen, Achse
- Richtungsfahrbahn
- Bankett
- Entwässerungsgraben mit Fließrichtung
- Brücke mit Widerlager

H = 20 000 m
-2,000 %
432,50 m
1,821 %
789,22 m

Neigungsbrechpunkt mit Angabe von Ausrundungshalbmesser, Längsneigung und Abstand zum nächsten Neigungsbrechpunkt

Gradientenhochpunkt
Gradiententiefpunkt

Querreinigung

Betriebsweg

Wasserbaupflaster

Schutzplanke

Betongleitwand

Stützwand

Irritationsschutzwand / -zaun

nachrichtlich übernommene Standort
Retentionsbodenfilteranlage

Immissionsschutz

- Lärmschutzwand
- Lärmschutzwall

Versorgungseinrichtungen

vorhanden

- W
- G
- E 110kV / 380kV
- E
- F / LWL
- F
- SW
- RW
- SB
- FH

geplant

- W
- G
- E
- E
- F / LWL
- SW
- RW
- SB
- FH

Trinkwasserleitung

Gasleitung

E-Freileitung mit Darstellung des Sicherheitsbereiches und Strommastes

E-Leitung

Fernmeldeleitung

Streckenfermeldekabel der Autobahn

Schmutzwasserleitung

Regenwasserleitung

Leitung Straßenbeleuchtung

Fernheizleitung

Schutzrohr

Leitung stillgelegt

Verwaltung

- Kreisgrenze
- Gemeindegrenze
- Gemarkungsgrenze
- Flurgrenze
- Flurstücksgrenze

Anmerkung:

Der eingetragene Leitungsbestand ist den uns zur Verfügung gestellten analogen und digitalen Unterlagen der Leitungsträger mit Stand von Juli 2020 eingeholt und grafisch/rechnerisch übernommen worden. Die dargestellten Leitungsverläufe erheben auf Grund der Qualität und des Umfangs der Unterlagen keine Gewähr auf Lagegenauigkeit und Vollständigkeit. Sie sind nicht zur Maßnahme geeignet.

Schutzgebiete

Natur, Landschaft, Wasser

- VS Europäisches Vogelschutzgebiet
- LS Landschaftsschutzgebiet
- NP Naturpark
- Flächen mit Schutz nach § 30 BNatSchG i.V.m. § 13 HAGBNatSchG (ANUVa 2020)
- Kultur-, Boden-, archäologisches Denkmal
- Überschwemmungsgebiet
- Heilquellenschutzgebiet
- W III Wasserschutzzone I / II
- W III Wasserschutzzone III
- Wasserflächen / Wasserläufe

weitere Gebiete

- Flächen für Ver- und Entsorgungsanlagen und Ablagerungen
- Umgrenzung von Flächen für Maßnahmen zum Schutz, zur Pflege und zur Entwicklung von Natur und Landschaft
- geplante gewerbliche Baufläche
- Landwirtschaftlicher Betrieb im Außenbereich

Entwässerung

vorhanden

- DN 300
- DN 300
- DN 500
- LW / LH

geplant

- DN 300
- DN 300
- DN 500
- LW / LH

Regenwasserleitung DN 300 mit Angabe von Fließrichtung, Länge und Gefälle

Straßenablauf mit Anschlussleitung

Prüfschacht

Ablaufschacht

Rohrdurchlass mit Böschungstück

Rechteckdurchlass mit Endbauwerk

Kasterinne


Sonstiges

- Verkehrszeichenbrücke / VZB
- Schutzplanke
- Baumfällung
- Baufeldgrenze
- Rückbaustrecke
- Rückbaufläche
- Wildschutzzäun

Regelungsverzeichnis

12 Nr. im Regelungsverzeichnis

| Nr. | Art der Änderung | Datum | Zeichen |
|-----|------------------|-------|---------|
| | | | |

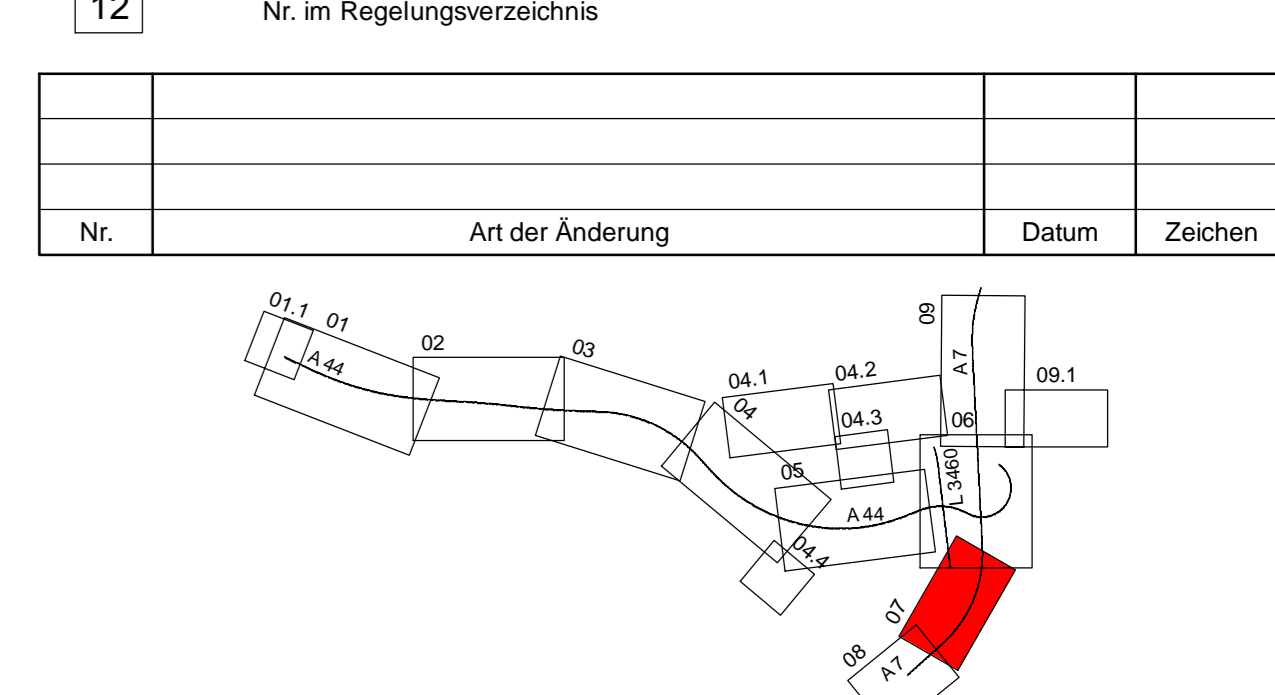

| | | | |
|---|------------|------------|---------|
| <p>AFRY Deutschland GmbH Dittelsieder Grenze 3 99099 Erfurt Telefon (0361) 486-0 Telefax (0361) 486-121</p> | bearbeitet | 04.10.2023 | Hänse |
| | gezeichnet | 04.10.2023 | Kielgaß |
| | geprüft | 04.10.2023 | Kolb |
| | 118001827 | | |

| | | | |
|---|----------------------|------------|--------------|
| <p>im Auftrag der Autobahn GmbH des Bundes</p> <p>Die Autobahn</p> <p>Deutsche Einheit Fernstraßenplanungs- und -bau GmbH Zimmerstraße 54 10117 Berlin Telefon (030) 202 43 - 0 Telefax (030) 202 43 - 291 www.deges.de</p> | bearbeitet | 04.10.2023 | gez. Kopp |
| | geprüft | 04.10.2023 | gez. Schäfer |
| | Projekt-Nr. VKE C321 | | |
| | 118001827 | | |

| | |
|--------------------|--------------------------|
| Planencodierung | |
| Lagesystem | ETRS 89 |
| Höhensystem | NHN |
| Stand Kataster | 2020 Becker GeoInfo GmbH |
| Bestandsvermessung | 2020 Becker GeoInfo GmbH |

FESTSTELLUNGSENTWURF

| | | |
|---|--|-------------------------------|
| Die Autobahn GmbH des Bundes | | Unterlage / Blatt-Nr.: 16.1/7 |
| Straße / Abschnitt-Nr. / Station: NK 4722041 - NK 4723004 | | Lageplan |
| PROJIS-Nr.: 0617991200 | | Koordinierter Leitungsplan |
| | | Maßstab: 1:1000 |
| A 44, 6-streifiger Ausbau AK Kassel-West - AD Kassel-Süd Bau-km 0+000 bis 5+307 | | |

Aufgestellt: Berlin, den 04.10.2023

DEGES

A. Li. M. M. M.

118001827_A44_6-streifiger_LPH4_TEC/C32_U16.1_LTG_BL07_p10.03.24

