



Projekt: A44-6-spuriger\_Ausbau\_TEC\_Rechnung\_C32\_QM002\_BL01F\_P  
 Erstellung: 28.11.23, Ausgabedatum: 27.09.23, Anwender: ce  
 Datum: 27.09.23, Version: 1.0, Status: Entwurf, Blatt: 15 von 18

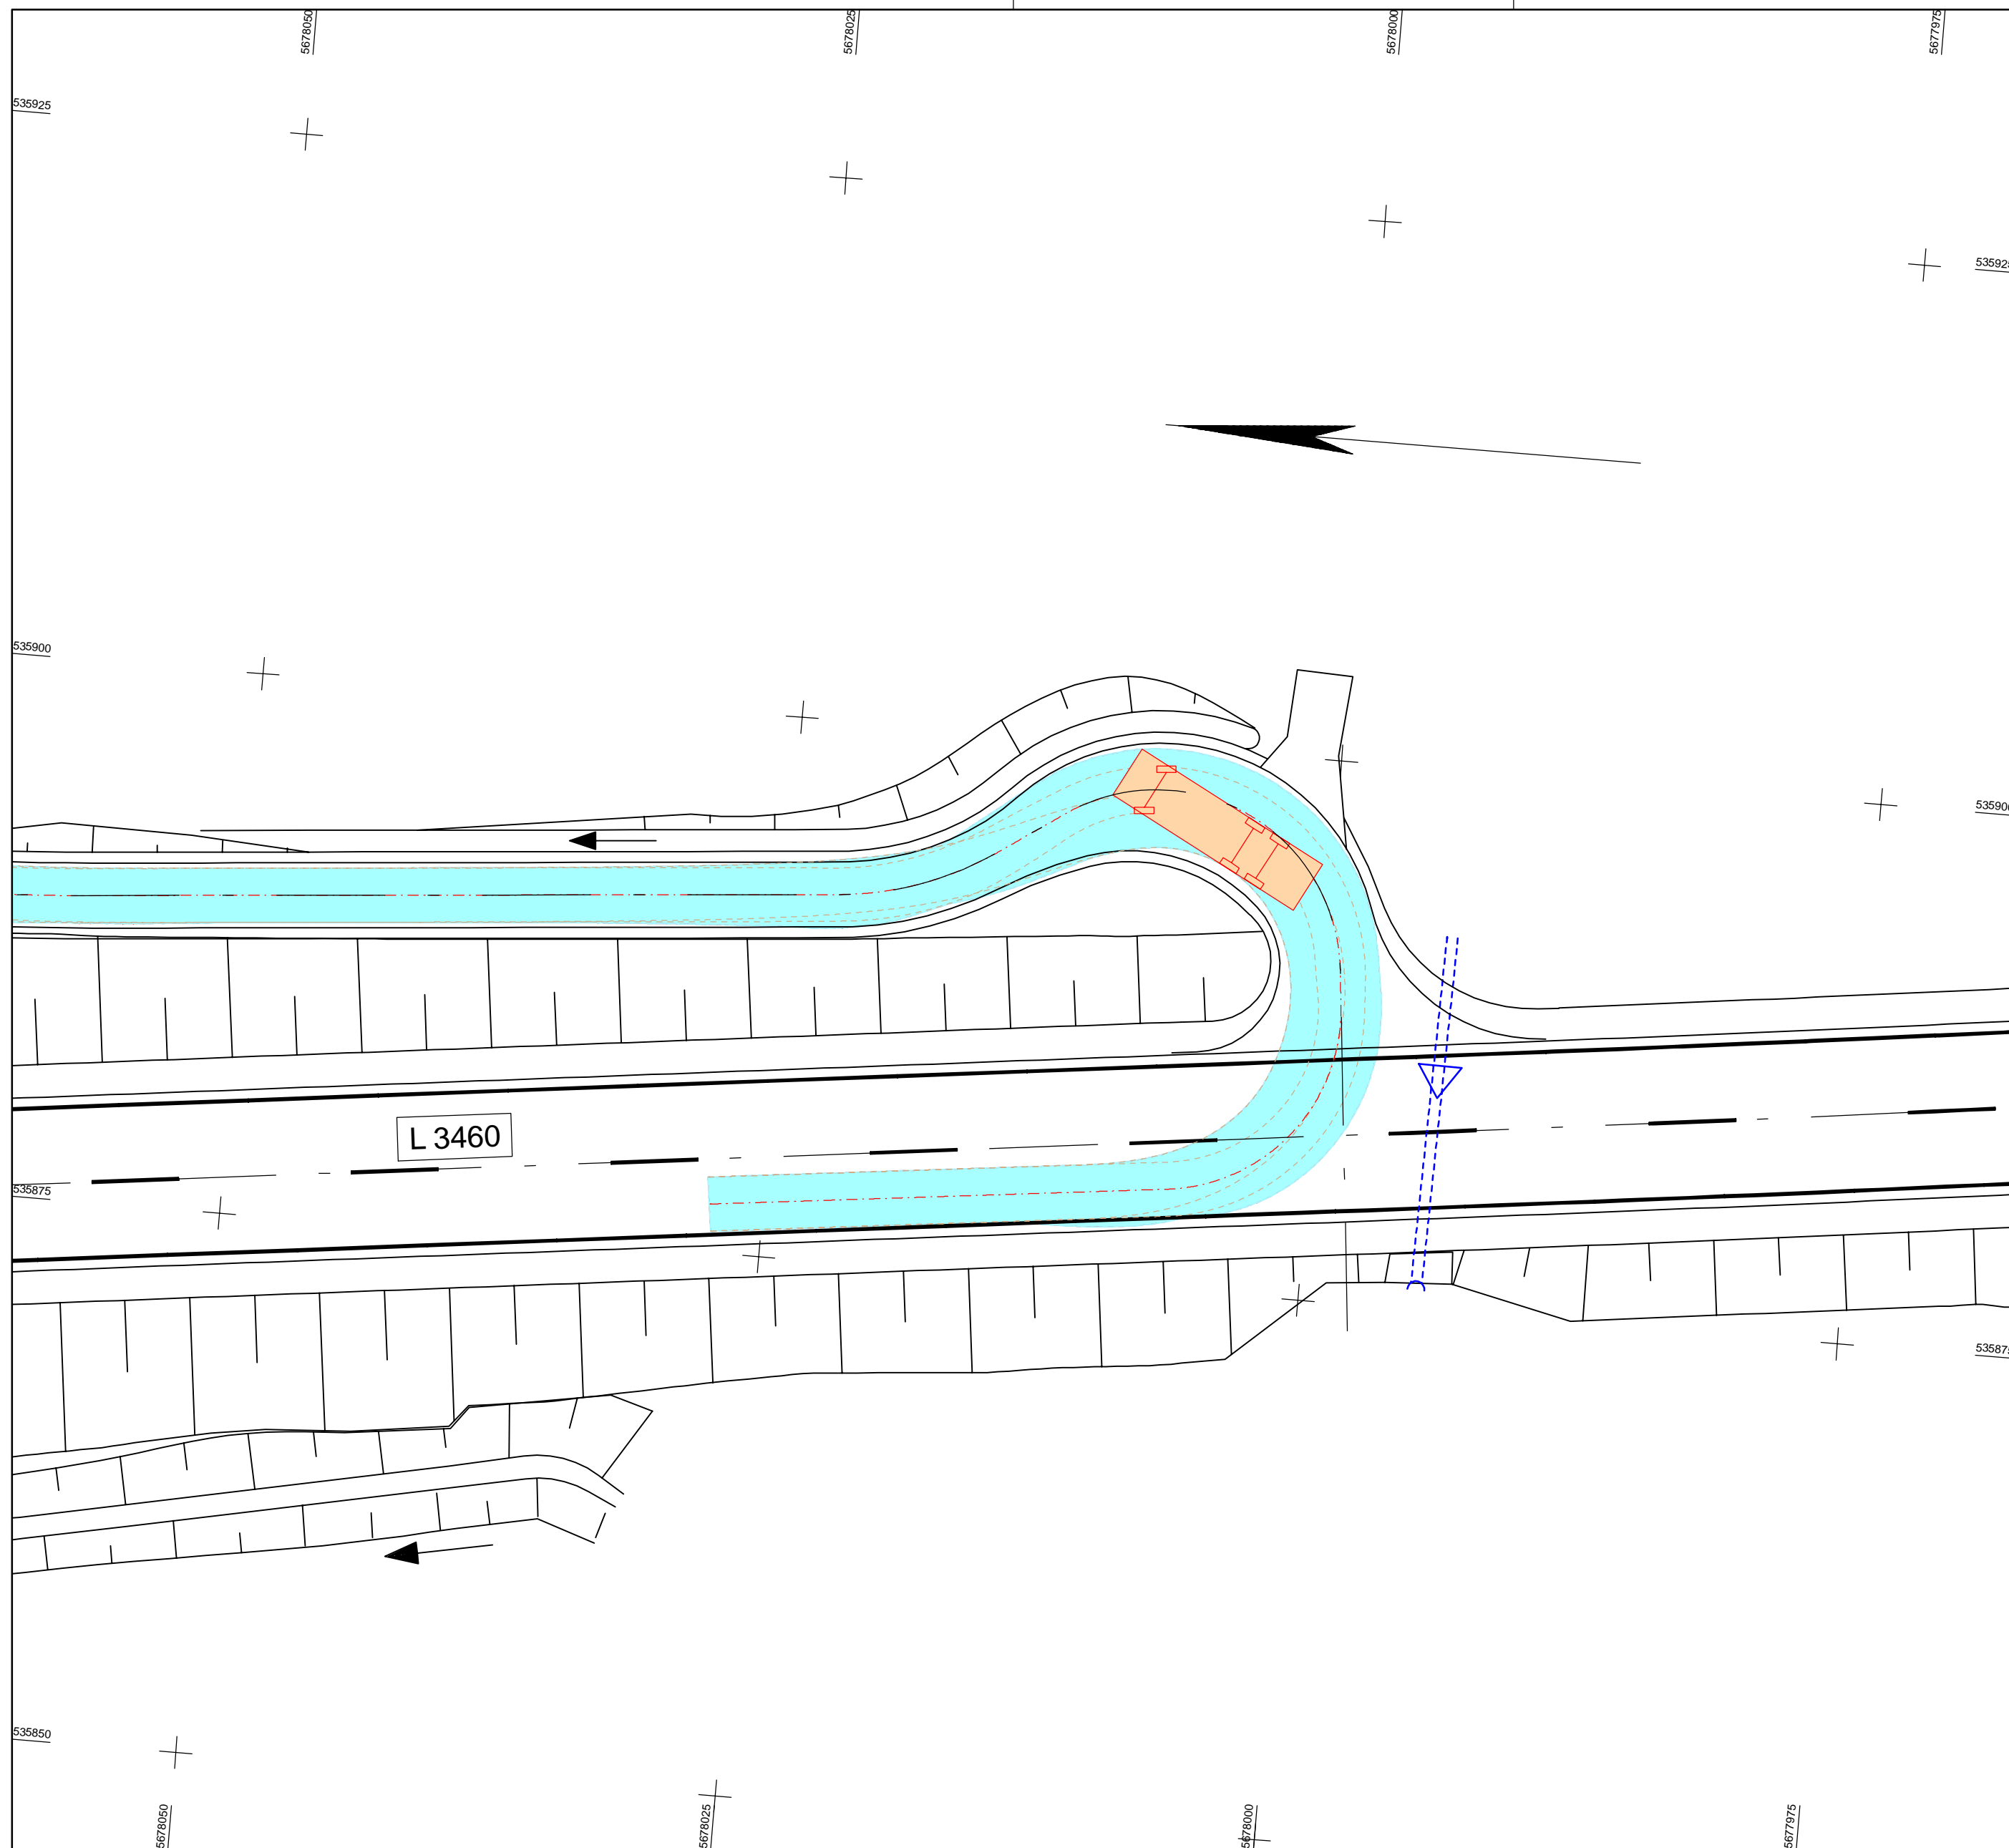

- Legende**
- Schleppkurve
  - Leitlinie
  - Radlauf
  - Sicherheitsabstand
- 
- 3-achsig Müllfahrzeug
  - Sattelzug

Nr.	Art der Änderung	Datum	Zeichen

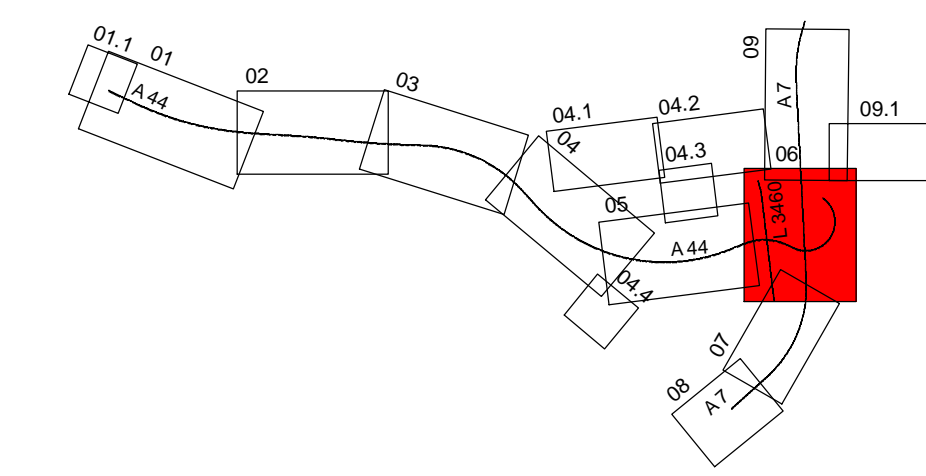

AFRY <small>AF POVRY</small> AFRY Deutschland GmbH Dittelstedter Grenze 3 99099 Erfurt Telefon (0361) 486-0 Telefax (0361) 486-121		Datum	Zeichen
	bearbeitet	04.10.2023	Hänse
	gezeichnet	04.10.2023	Kielgaß
	geprüft	04.10.2023	Kolb
118001827			

im Auftrag der Autobahn GmbH des Bundes  Die Autobahn Deutsche Einheit Fernstraßenplanungs- und -bau GmbH Zimmerstraße 54 10117 Berlin Telefon (030) 202 43 - 0 Telefax (030) 202 43 - 291 www.deges.de		Datum	Zeichen
	bearbeitet	04.10.2023	gez. Kopp
	geprüft	04.10.2023	gez. Schaefer
	Projekt-Nr.		VKE C321

Plancodierung			
Lagesystem	ETRS 89	Stand Kataster	2020 Becker Geoinfo GmbH
Höhensystem	NHN	Bestandsvermessung	2020 Becker Geoinfo GmbH

# FESTSTELLUNGSENTWURF

Die Autobahn GmbH des Bundes	Unterlage / Blatt-Nr.: 16.2 / 1
Lageplan	
Schleppkurven	
Forstweg/L 3460	
Straße / Abschnitt.-Nr. / Station: NK 4722041 - NK 4723004	Maßstab: 1:250
PROJIS-Nr.: 0617991200	

## A 44, 6-streifiger Ausbau AK Kassel-West - AD Kassel-Süd Bau-km 0+000 bis 5+307

Aufgestellt: Berlin, den 04.10.2023	
DEGES	