



Projkt: A44-6spuriger_Ausbau_TEC_Rechnung_C32_SK_BL02F_p11_0
 Erstellungsdatum: 2023.09.23
 Autor: c32
 Bearbeiter: c32

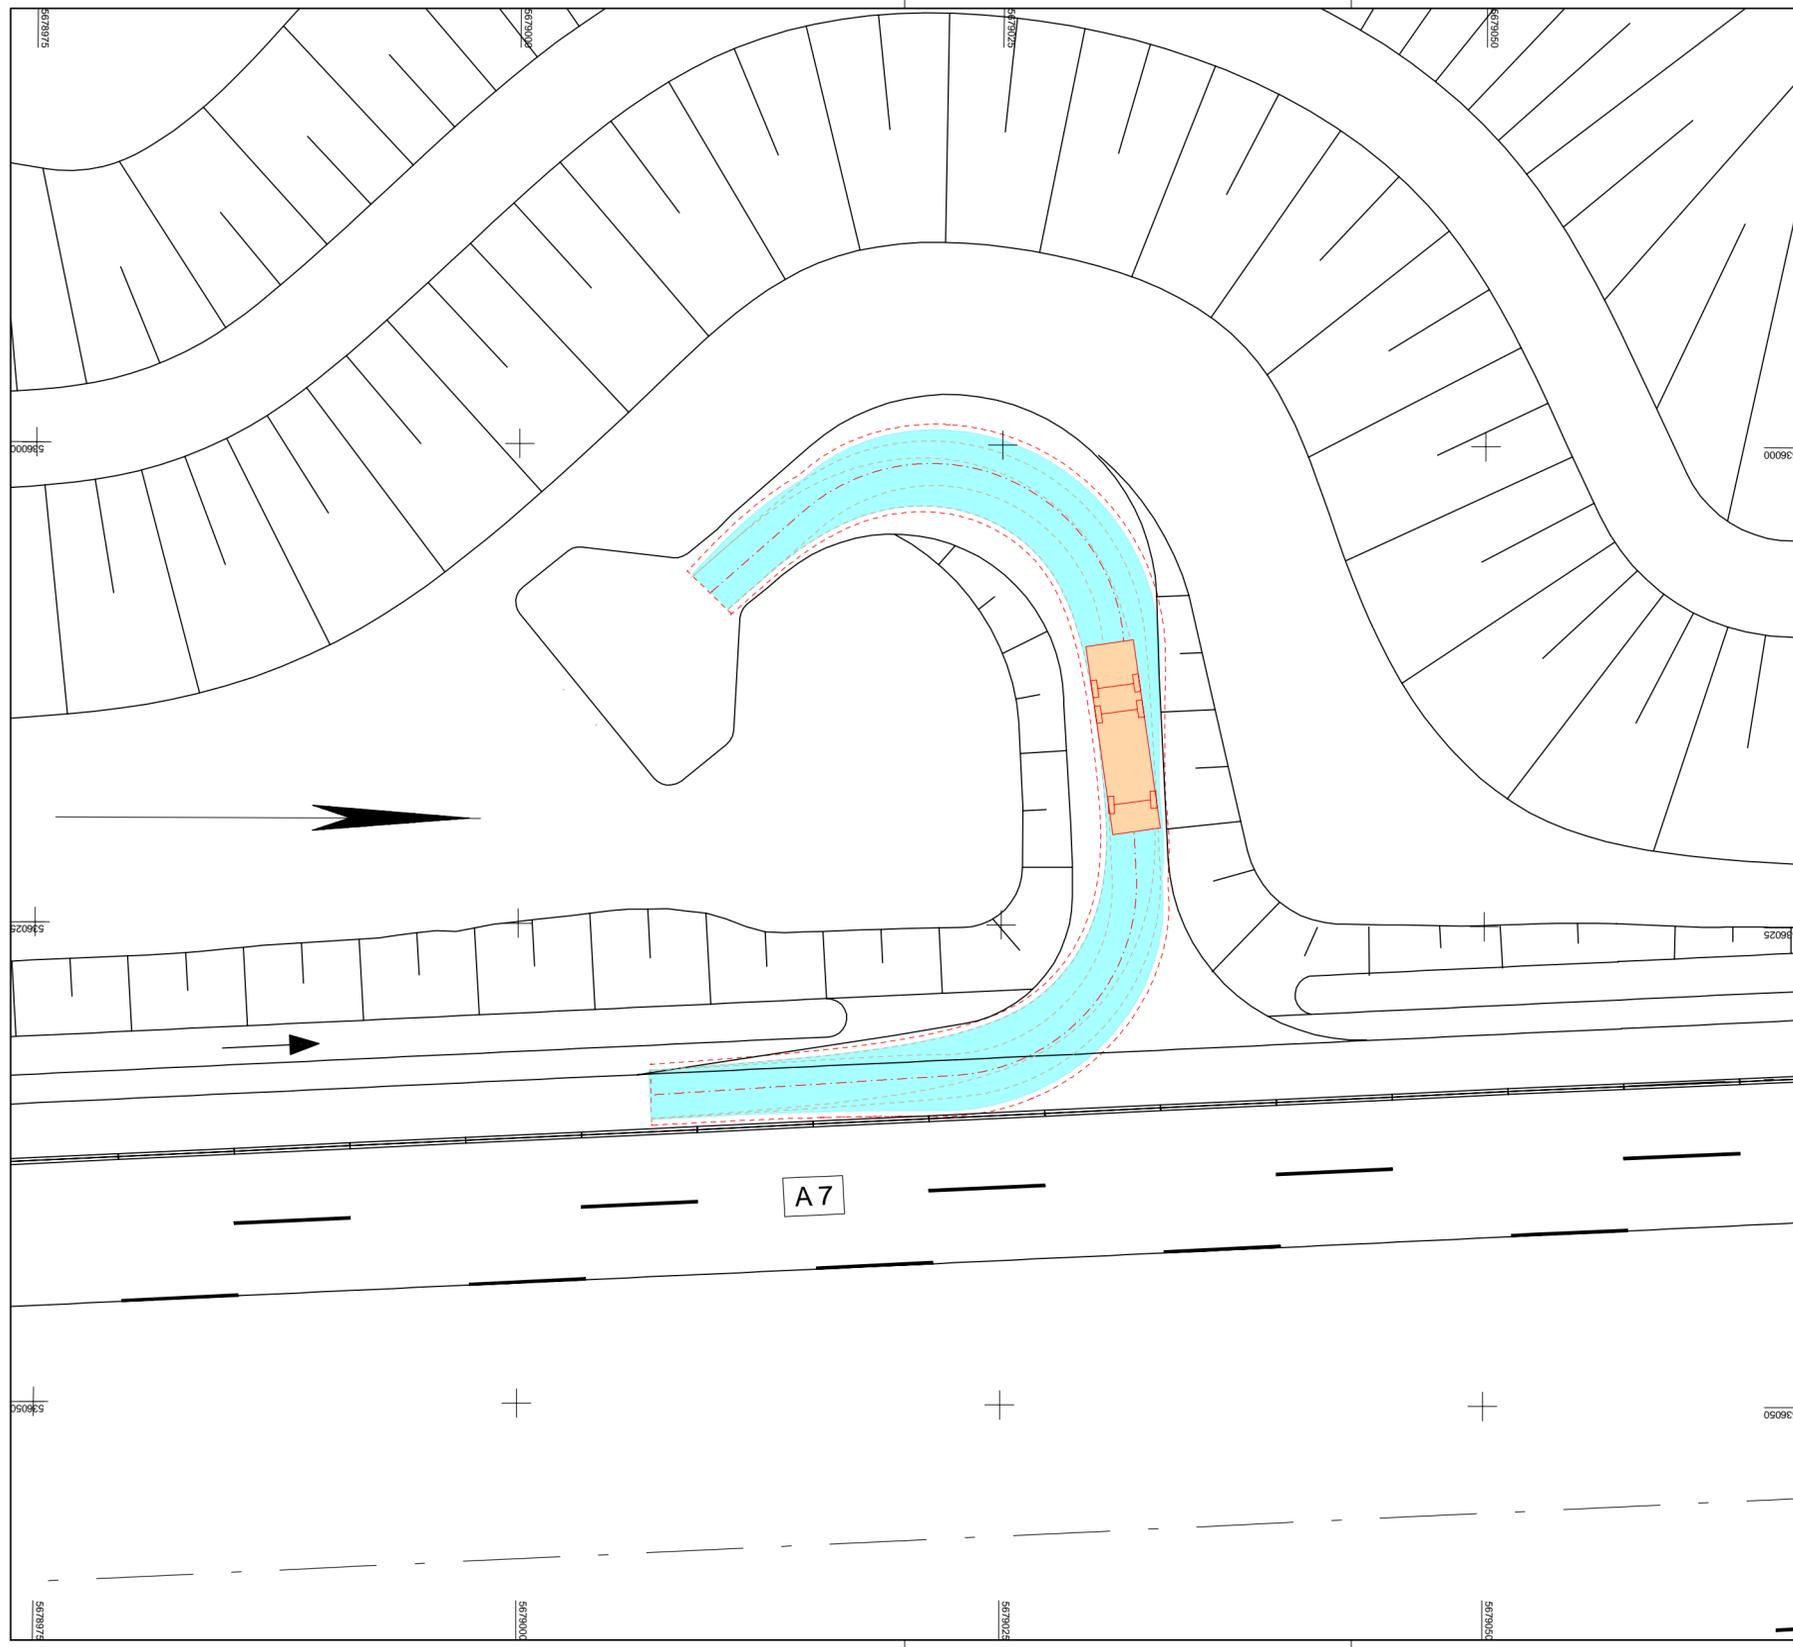

Legende

- Schleppkurve
- Leitlinie
- Radlauf
- Sicherheitsabstand
- 3-achsiger Müllfahrzeug
- Sattelzug

Nr.	Art der Änderung	Datum	Zeichen

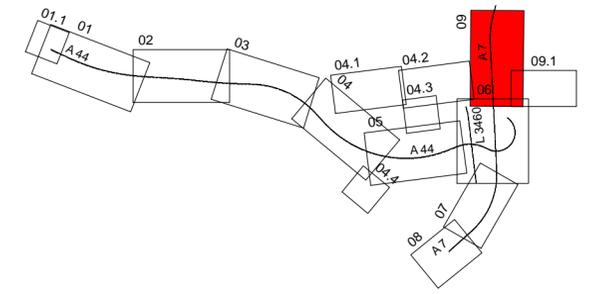

AFRY
 AFRY Deutschland GmbH
 Dittelstedter Grenze 3
 99099 Erfurt
 Telefon (0361) 486-0
 Telefax (0361) 486-121

	Datum	Zeichen
bearbeitet	04.10.2023	Hänse
gezeichnet	04.10.2023	Kielgaß
geprüft	04.10.2023	Kolb

118001827

DEGES im Auftrag der Autobahn GmbH des Bundes
 Die Autobahn

Deutsche Einheit Fernstraßenplanungs- und -bau GmbH
 Zimmerstraße 54
 10117 Berlin
 Telefon (030) 202 43 - 0
 Telefax (030) 202 43 - 291
 www.deges.de

	Datum	Zeichen
bearbeitet	04.10.2023	gez. Kopp
geprüft	04.10.2023	gez. Schaefer

Projekt-Nr. **VKE C321**

Plancodierung	
Lagesystem	ETRS 89
Höhensystem	NHN
Stand Kataster	2020 Becker GeoInfo GmbH
Bestandsvermessung	2020 Becker GeoInfo GmbH

FESTSTELLUNGSENTWURF

Die Autobahn GmbH des Bundes
 Straße / Abschnitt-Nr. / Station: NK 4722041 - NK 4723004
 PROJIS-Nr.: 0617991200

Unterlage / Blatt-Nr.: 16.2 / 2
 Lageplan
 Schleppkurven
 A7_Zufahrt E-Haus
 Maßstab: 1:250

A 44, 6-streifiger Ausbau AK Kassel-West - AD Kassel-Süd Bau-km 0+000 bis 5+307

Aufgestellt: Berlin, den 04.10.2023
 DEGES
S. A. W. Althoff