



Projektdaten: 118001827_A44_6-spuriger_Ausbau_TECIC32_SK_BL03F_pli22.09.23
 Station: NK 4722041 - NK 4723004
 Blattgröße: 0,33x0,66 m; Breite: 31,6 cm; Höhe: 35,9 cm

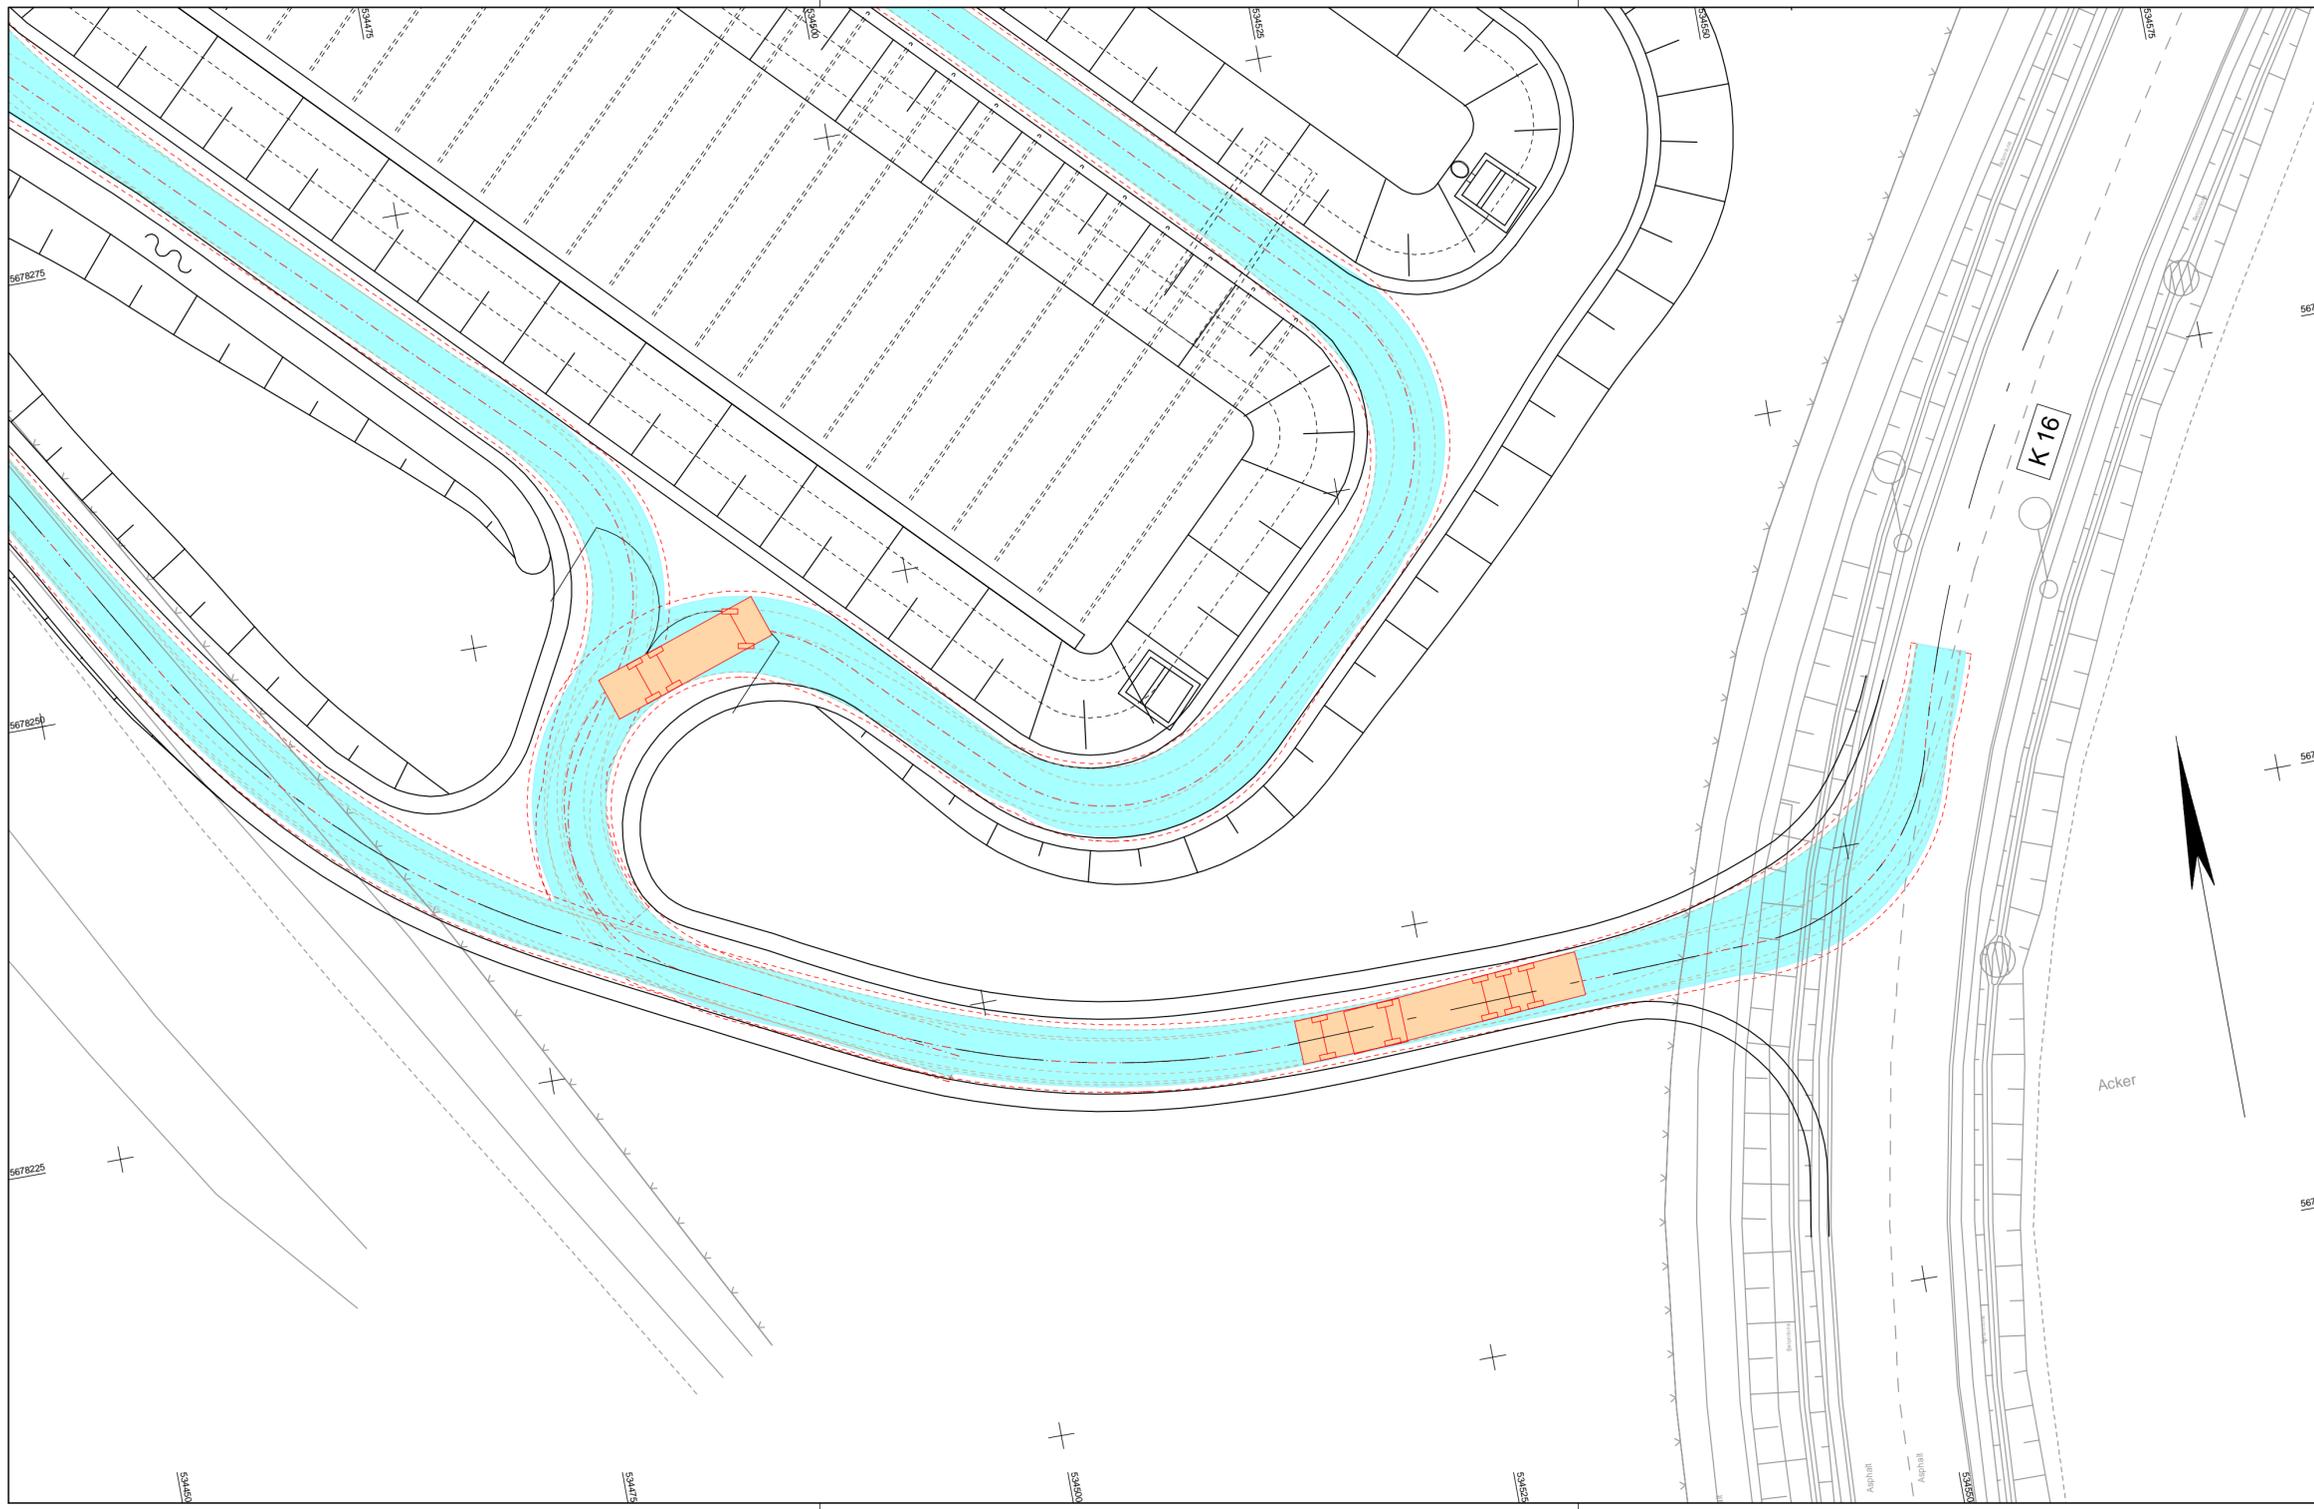

Legende

- Schleppkurve
- Leitlinie
- Radlauf
- Sicherheitsabstand
- 3-achsig Müllfahrzeug
- Sattelzug

| Nr. | Art der Änderung | Datum | Zeichen |
|-----|------------------|-------|---------|
| | | | |

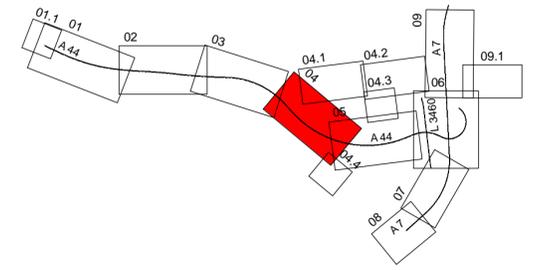

| | | | |
|---|------------|------------|---------|
| AFRY Deutschland GmbH Mittelstedter Grenze 3 99099 Erfurt Telefon (0361) 486-0 Telefax (0361) 486-121 | bearbeitet | 04.10.2023 | Hänse |
| | gezeichnet | 04.10.2023 | Kielgaß |
| | geprüft | 04.10.2023 | Kolb |
| | 118001827 | | |

| | | | | |
|---|--------------|-------------|------------|---------------|
| im Auftrag der Autobahn GmbH des Bundes Deutsche Einheit Fernstraßenplanungs- und -bau GmbH Zimmerstraße 54 10117 Berlin Telefon (030) 202 43 - 0 Telefax (030) 202 43 - 291 www.deges.de | Die Autobahn | bearbeitet | 04.10.2023 | gez. Kopp |
| | | geprüft | 04.10.2023 | gez. Schaefer |
| | | Projekt-Nr. | | VKE C321 |
| | | Datum | | |

| | | | |
|---------------|---------|--------------------|---------------------------|
| Plancodierung | | | |
| Lagesystem | ETRS 89 | Stand Kataster | 2020 Becker GeolInfo GmbH |
| Höhensystem | NHN | Bestandsvermessung | 2020 Becker GeolInfo GmbH |

FESTSTELLUNGSENTWURF

| | |
|---|---------------------------------|
| Die Autobahn GmbH des Bundes | Unterlage / Blatt-Nr.: 16.2 / 3 |
| Lageplan | |
| Schleppkurven | |
| K16_Wegeinmündung | |
| Straße / Abschnitt-Nr. / Station: NK 4722041 - NK 4723004 | |
| PROJIS-Nr.: 0617991200 | |
| Maßstab: 1:250 | |

A 44, 6-streifiger Ausbau AK Kassel-West - AD Kassel-Süd Bau-km 0+000 bis 5+307

| |
|-------------------------------------|
| Aufgestellt: Berlin, den 04.10.2023 |
| |