



Projekt: Vwv-wer-110-wk-card/Bauabsch-011000012\_A44\_6-spuriger\_Ausbau\_TEC\_Druehung: 012\_SK\_BW04F\_pl1 0  
 Station: 0+300 bis 0+350 Blattname: 012/11  
 Blattgröße: 0,33x 0,33 m Blattbreite: 35,0 cm

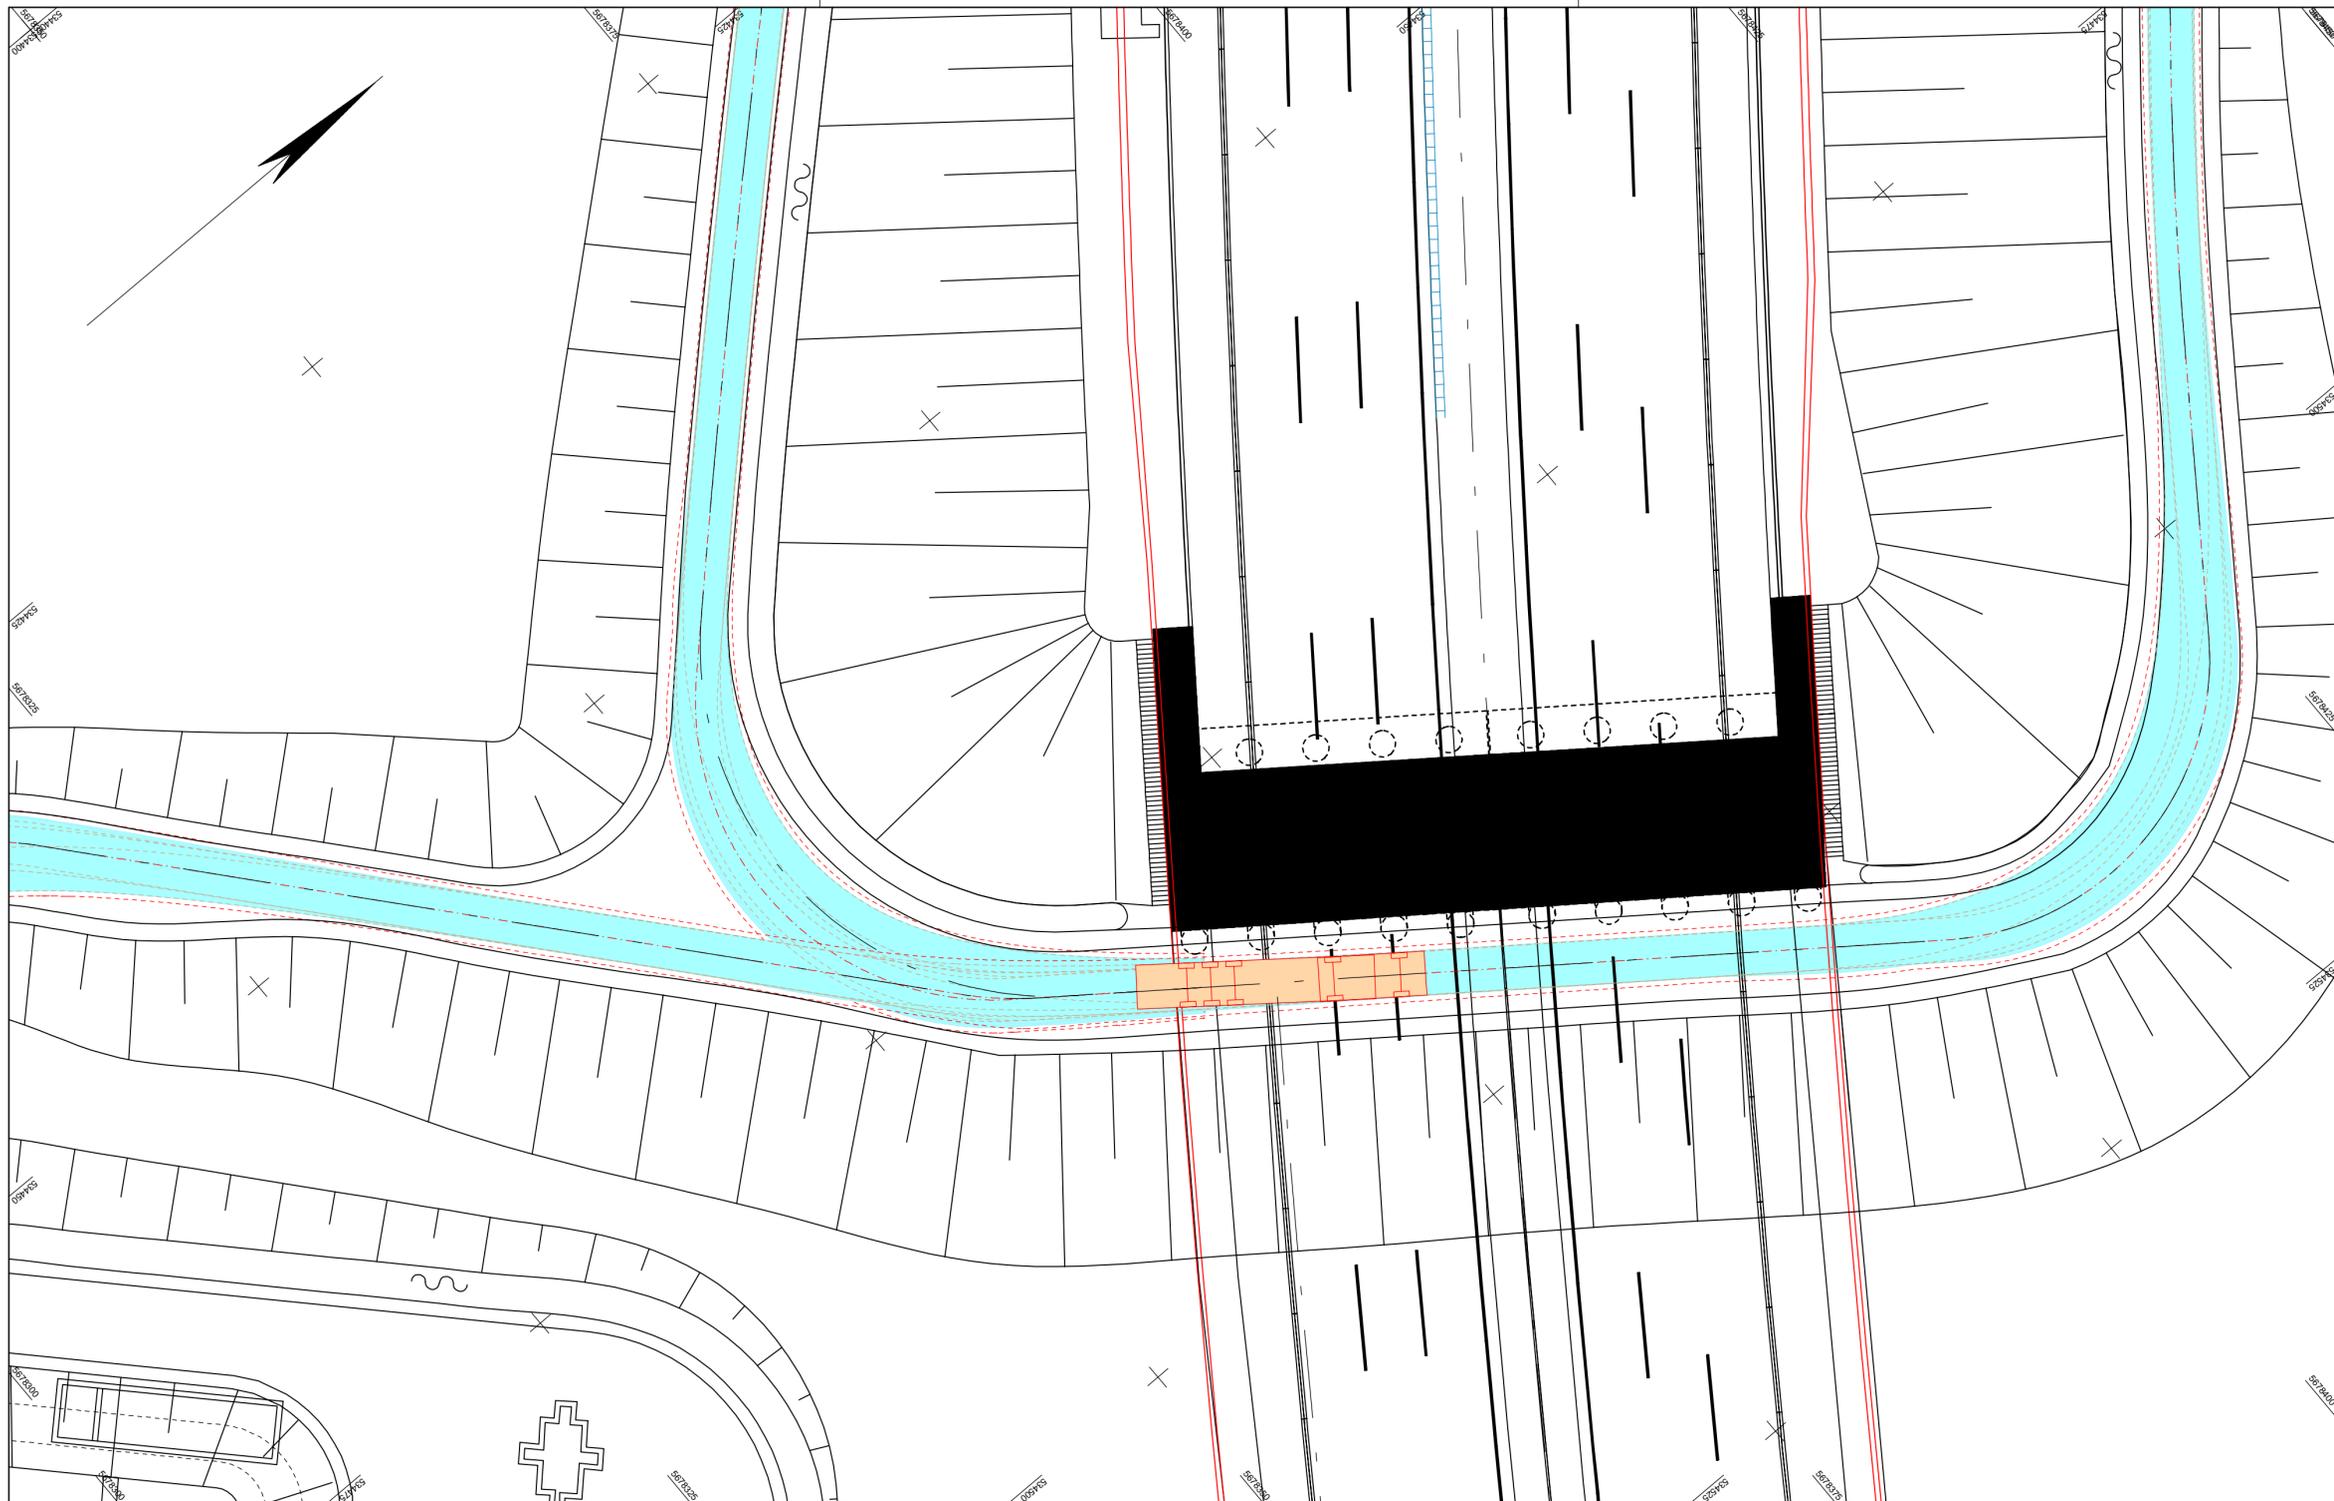

**Legende**

-  Schleppkurve
-  Leitlinie
-  Radlauf
-  Sicherheitsabstand
-  3-achsig Müllfahrzeug
-  Sattelzug

Nr.	Art der Änderung	Datum	Zeichen

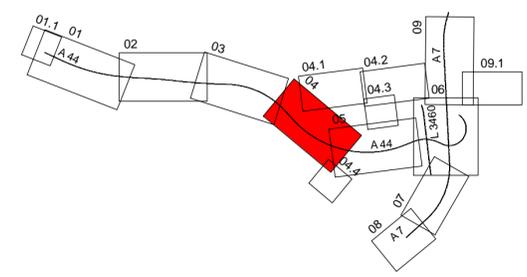

 AFRY Deutschland GmbH Mittelstedter Grenze 3 99099 Erfurt Telefon (0361) 486-0 Telefax (0361) 486-121	Datum	Zeichen	
	bearbeitet	04.10.2023	Hänse
	gezeichnet	04.10.2023	Kielgaß
	geprüft	04.10.2023	Kolb
118001827			

 im Auftrag der Autobahn GmbH des Bundes  Die Autobahn	Datum	Zeichen	
	bearbeitet	04.10.2023	gez. Kopp
	geprüft	04.10.2023	gez. Schaefer
	Projekt-Nr.	VKE C321	

Plancodierung	
Lagesystem	ETRS 89
Höhensystem	NHN
Stand Kataster	2020 Becker GeoInfo GmbH
Bestandsvermessung	2020 Becker GeoInfo GmbH

# FESTSTELLUNGSENTWURF

Die Autobahn GmbH des Bundes	Unterlage / Blatt-Nr.: 16.2 / 4
Straße / Abschnitt.-Nr. / Station: NK 4722041 - NK 4723004	Lageplan
PROJIS-Nr.: 0617991200	Schleppkurven
	Betriebszufahrt BW07
	Maßstab: 1:250

## A 44, 6-streifiger Ausbau AK Kassel-West - AD Kassel-Süd Bau-km 0+000 bis 5+307

Aufgestellt: Berlin, den 04.10.2023
DEGES 