



Projektdaten: 100-wk-card-card-Direkt-V10001827\_A44\_6-spuriger\_Ausbau\_TEC\_Druehung\_C12\_SK\_BL05F\_p11\_0  
 Station: 57+100 bis 57+307  
 Blattgröße: 0,33x0,66 m; Breite: 33,0 cm; Höhe: 33,0 cm

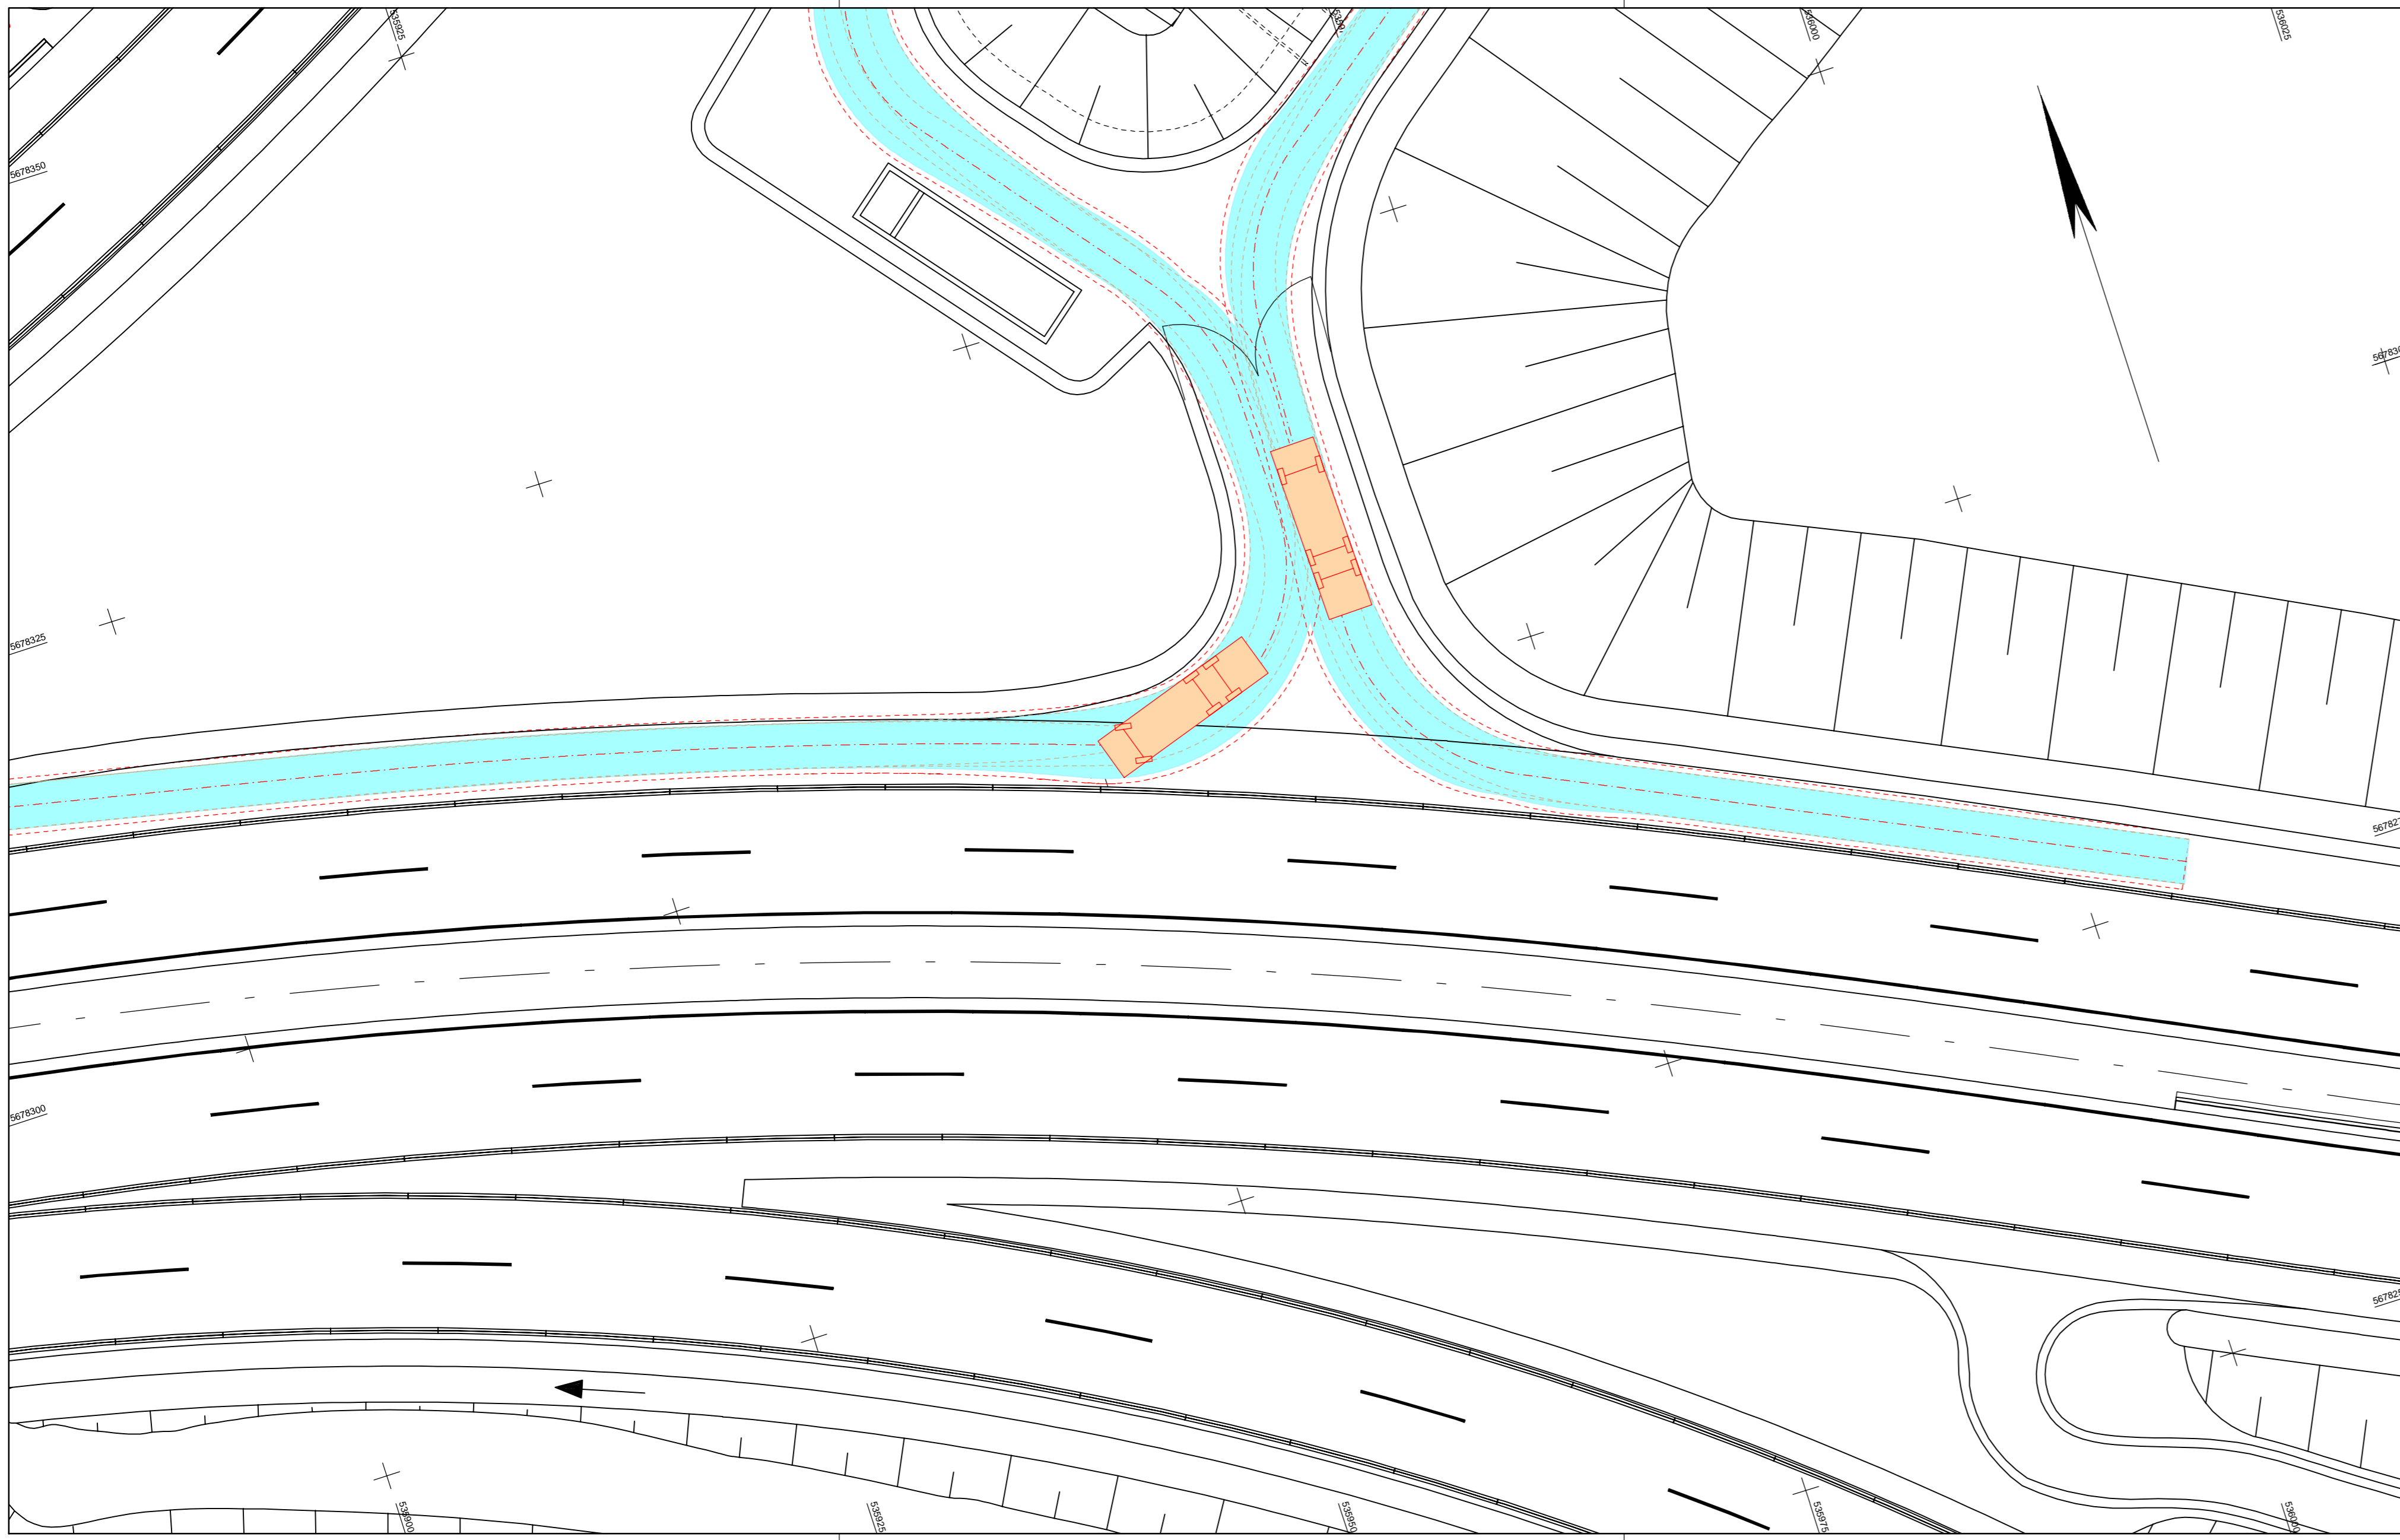

**Legende**

- Schleppkurve
- Leitlinie
- Radlauf
- Sicherheitsabstand
- 3-achsig Müllfahrzeug
- Sattelzug

Nr.	Art der Änderung	Datum	Zeichen

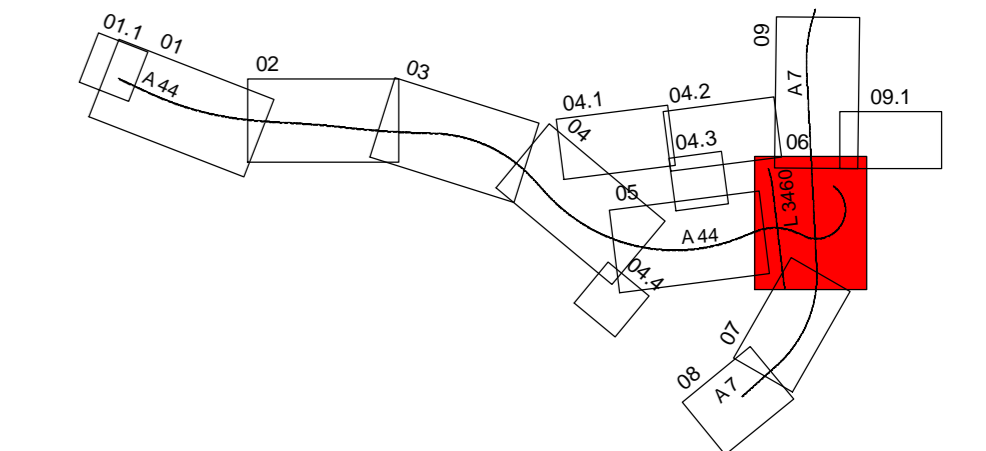

AFRY Deutschland GmbH Mittelstedter Grenze 3 99099 Erfurt Telefon (0361) 486-0 Telefax (0361) 486-121	bearbeitet	04.10.2023	Hänse
	gezeichnet	04.10.2023	Kielgaß
	geprüft	04.10.2023	Kolb
	118001827		

im Auftrag der Autobahn GmbH des Bundes Deutsche Einheit Fernstraßenplanungs- und -bau GmbH Zimmerstraße 54 10117 Berlin Telefon (030) 202 43 - 0 Telefax (030) 202 43 - 291 www.deges.de	Die Autobahn	bearbeitet	04.10.2023	gez. Kopp
		geprüft	04.10.2023	gez. Schaefer
		Projekt-Nr.		VKE C321
		Datum		

Plancodierung			
Lagesystem	ETRS 89	Stand Kataster	2020 Becker Geoinfo GmbH
Höhensystem	NHN	Bestandsvermessung	2020 Becker Geoinfo GmbH

## FESTSTELLUNGSENTWURF

Die Autobahn GmbH des Bundes	Unterlage / Blatt-Nr.: 16.2 / 5
Lageplan	
Schleppkurven	
Betriebszufahrt RBFA03	
Straße / Abschnitt-Nr. / Station: NK 4722041 - NK 4723004	Maßstab: 1:250
PROJIS-Nr.: 0617991200	

### A 44, 6-streifiger Ausbau AK Kassel-West - AD Kassel-Süd Bau-km 0+000 bis 5+307

Aufgestellt: Berlin, den 04.10.2023	
DEGES	