



Projektdaten: 118001827\_A44\_6-spuriger\_Ausbau\_TEC; Zeichnung: 02\_SK\_BL06F\_p11.0  
 Station: DN 1000 B; Blattgröße: 0,336 m x 0,336 m; Maßstab: 1:250

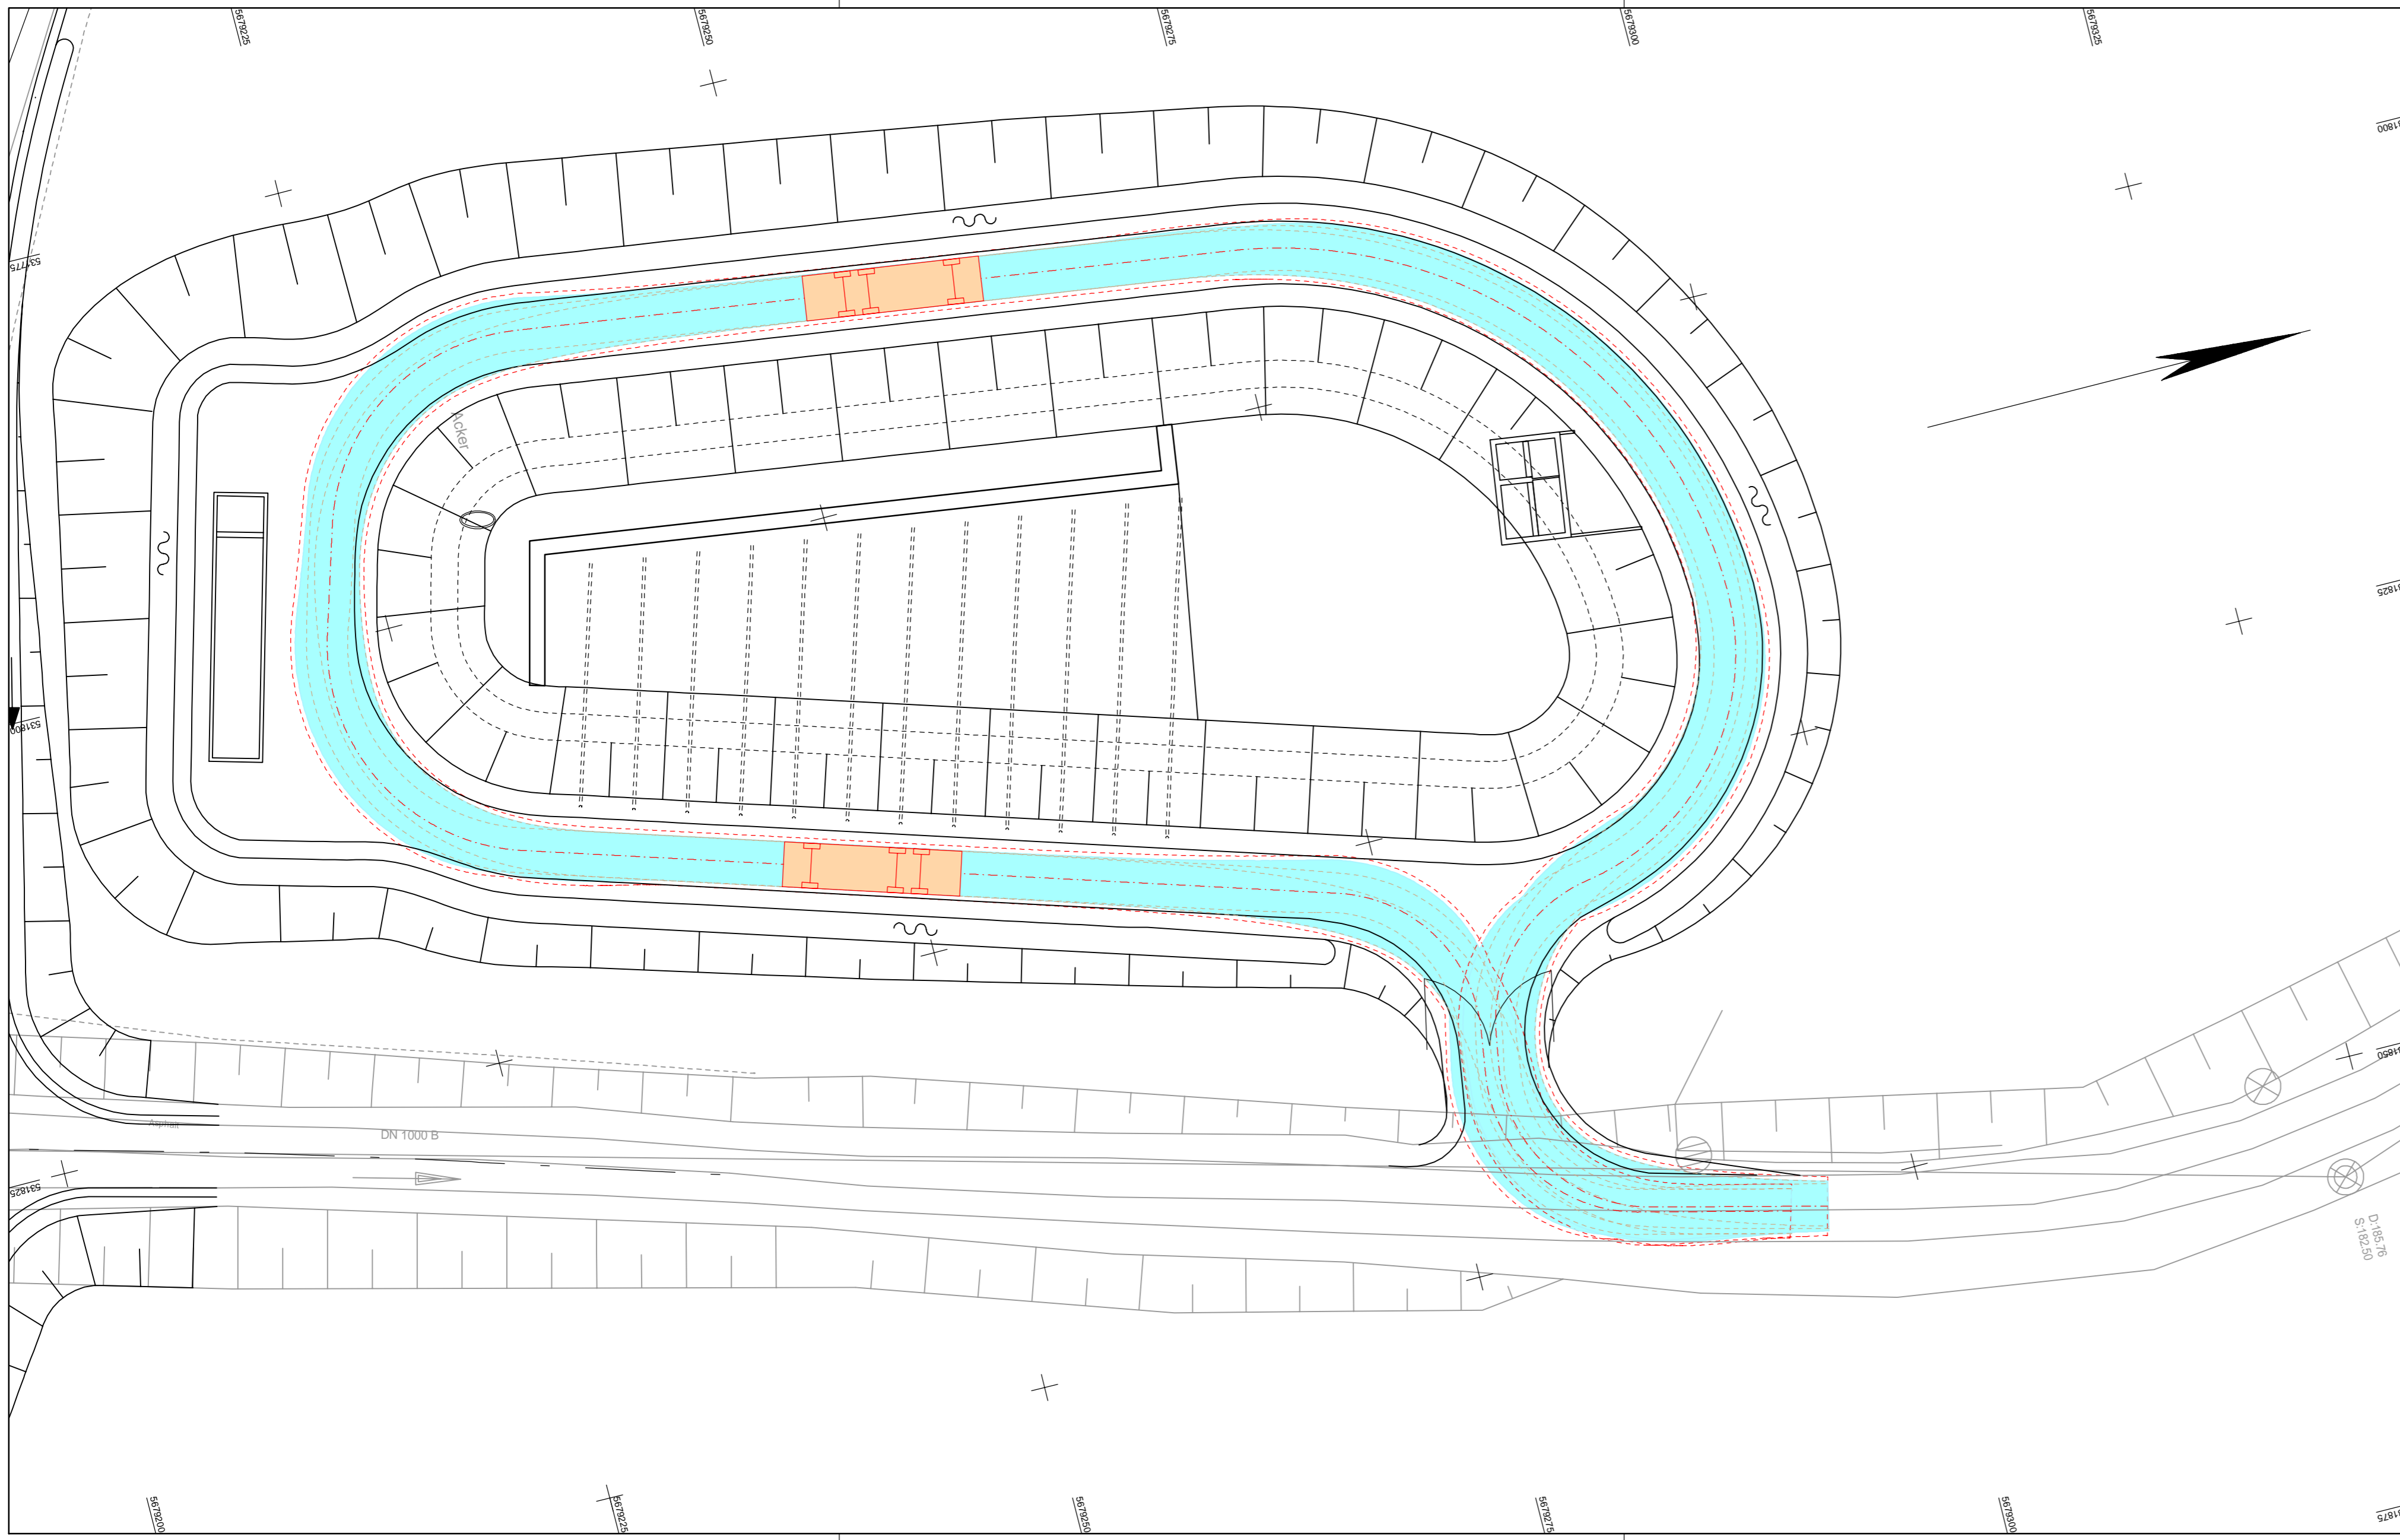

**Legende**

- Schleppkurve
- Leitlinie
- Radlauf
- Sicherheitsabstand
- 3-achsig Müllfahrzeug
- Sattelzug

| Nr. | Art der Änderung | Datum | Zeichen |
|-----|------------------|-------|---------|
|     |                  |       |         |
|     |                  |       |         |

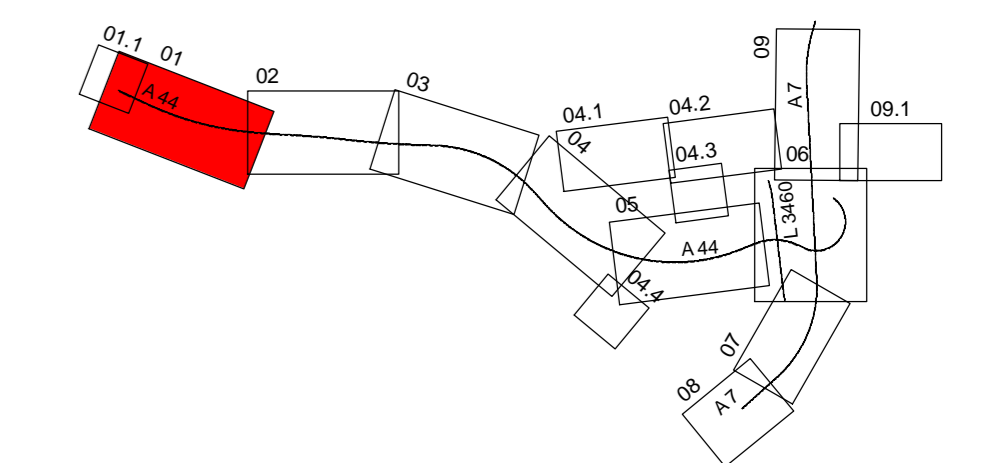

|   |            |            |         |
|---|------------|------------|---------|
| AFRY Deutschland GmbH<br>Mittelstedter Grenze 3<br>99099 Erfurt<br>Telefon (0361) 486-0<br>Telefax (0361) 486-121 | Datum      | Zeichen    |         |
|   | bearbeitet | 04.10.2023 | Hänse   |
|   | gezeichnet | 04.10.2023 | Kielgaß |
|   | geprüft    | 04.10.2023 | Kolb    |
| 118001827   |            |            |         |

|   |             |            |               |
|---|-------------|------------|---------------|
| im Auftrag der Autobahn GmbH des Bundes<br>Die Autobahn<br>Deutsche Einheit Fernstraßenplanungs- und -bau GmbH<br>Zimmerstraße 54<br>10117 Berlin<br>Telefon (030) 202 43 - 0<br>Telefax (030) 202 43 - 291<br>www.deges.de | Datum       | Zeichen    |               |
|   | bearbeitet  | 04.10.2023 | gez. Kopp     |
|   | geprüft     | 04.10.2023 | gez. Schaefer |
|   | Projekt-Nr. | VKE C321   |               |

|               |         |                    |                          |
|---------------|---------|--------------------|--------------------------|
| Plancodierung |         |                    |                          |
| Lagesystem    | ETRS 89 | Stand Kataster     | 2020 Becker Geoinfo GmbH |
| Höhensystem   | NHN     | Bestandsvermessung | 2020 Becker Geoinfo GmbH |

## FESTSTELLUNGSENTWURF

|   |                                 |
|---|---------------------------------|
| Die Autobahn GmbH des Bundes                              | Unterlage / Blatt-Nr.: 16.2 / 6 |
| Lageplan  |                                 |
| Schleppkurven   |                                 |
| Betriebszufahrt RBFA01                                    |                                 |
| Straße / Abschnitt-Nr. / Station: NK 4722041 - NK 4723004 | Maßstab: 1:250                  |
| PROJIS-Nr.: 0617991200                                    |                                 |

### A 44, 6-streifiger Ausbau AK Kassel-West - AD Kassel-Süd Bau-km 0+000 bis 5+307

|                                     |  |
|-------------------------------------|--|
| Aufgestellt: Berlin, den 04.10.2023 |  |
| DEGES                               |  |