


- Planung**
- Einschnittsböschung  
Mulde mit Fließrichtung/  
Versickerungsmulde
  - Straßennebenflächen
  - Baustraßen mit Achse  
Bankett
  - Provisorium mit Achse  
Bankett
  - Fahrbahnteiler / Insel / Parkstreifen  
/ Mittelstreifenüberfahrt
  - Dammböschung
  - Baufeldgrenze
  - Bestand E-Freileitung mit Darstellung des Sicherheitsbereiches  
und Strommastes
  - Umverlegung E-Freileitung und Strommast

Nr.	Art der Änderung	Datum	Zeichen

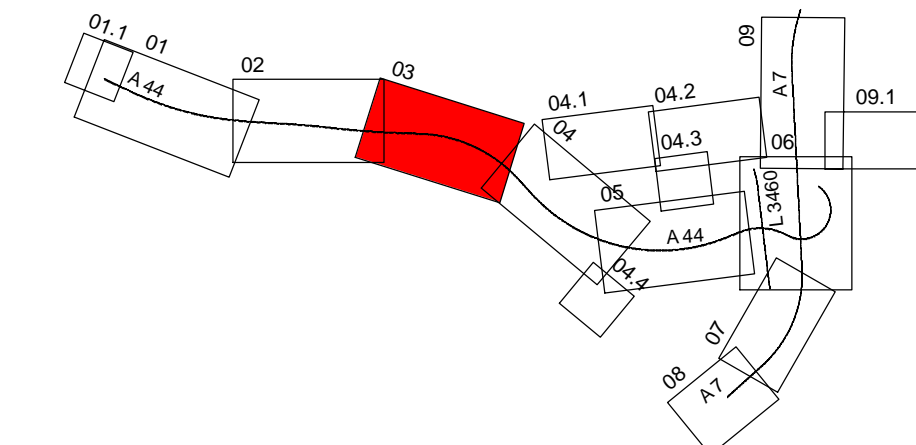

<p>AFRY Deutschland GmbH Dittelstedter Grenze 3 99099 Erfurt Telefon (0361) 486-0 Telefax (0361) 486-121</p>	Datum	Zeichen
	bearbeitet	04.10.2023 Hänse
	gezeichnet	04.10.2023 Kiefgäß
	geprüft	04.10.2023 Kolb
118001827		

<p>im Auftrag der Autobahn GmbH des Bundes</p> <p>Die Autobahn</p> <p>Deutsche Einheit Fernstraßenplanungs- und -bau GmbH Zimmerstraße 54 10117 Berlin Telefon (030) 202 43 - 0 Telefax (030) 202 43 - 291 www.deges.de</p>	Datum	Zeichen
	bearbeitet	04.10.2023 gez. Kopp
	geprüft	04.10.2023 gez. Schaefer
	Projekt-Nr.:	VKE C321

Lagesystem	ETRS 89	Stand Kataster	2020 Becker GeolInfo GmbH
Höhensystem	NHN	Bestandsvermessung	2020 Becker GeolInfo GmbH

## FESTSTELLUNGSENTWURF

Die Autobahn GmbH des Bundes	Unterlage / Blatt-Nr.: 16.3.2 / 3
Straße / Abschnitt-Nr. / Station: NK 4722041 - NK 4723004	Lageplan Baustraßen
PROJIS-Nr.: 0617991200	Maßstab: 1:1000

**A 44, 6-streifiger Ausbau  
AK Kassel-West - AD Kassel-Süd**  
Bau-km 0+000 bis 5+307

Aufgestellt: Berlin, den 04.10.2023	
DEGES	