


Planung

	Einschnittsböschung
	Mulde mit Fließrichtung / Versickerungsmulde
	Straßennebenflächen
	Baustraßen mit Achse Bankett
	Provisorium mit Achse Bankett
	Fahrbahnteiler / Insel / Parkstreifen / Mittelstreifenüberfahrt
	Dammböschung
	Baufeldgrenze
	Bestand E-Freileitung mit Darstellung des Sicherheitsbereiches und Strommastes
	Umverlegung E-Freileitung und Strommast

Nr.	Art der Änderung	Datum	Zeichen

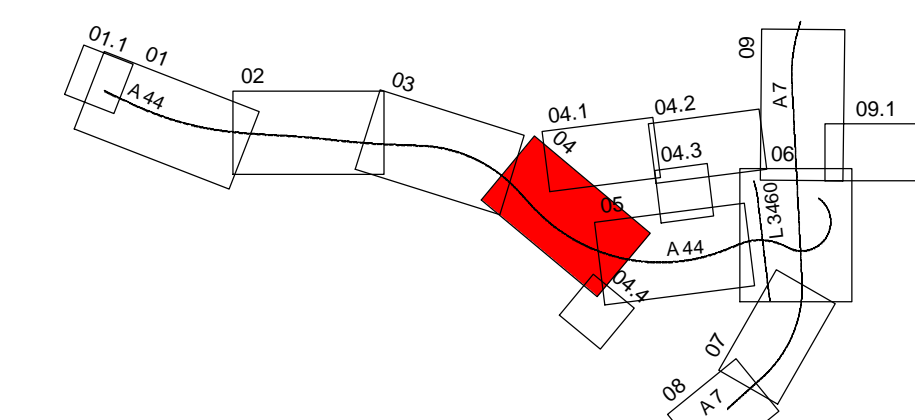

<p>AFRY Deutschland GmbH Dittelstedter Grenze 3 99099 Erfurt Telefon (0361) 486-0 Telefax (0361) 486-121</p>		Datum	Zeichen
	bearbeitet	04.10.2023	Hänse
	gezeichnet	04.10.2023	Kielgats
	geprüft	04.10.2023	Kolb
			118001827

<p>im Auftrag der Autobahn GmbH des Bundes Deutsche Einheit Fernstraßenplanungs- und -bau GmbH Zimmerstraße 54 10117 Berlin Telefon (030) 202 43 - 0 Telefax (030) 202 43 - 291 www.deges.de</p>	<p>Die Autobahn</p>		Datum	Zeichen	
		bearbeitet	04.10.2023	gez. Kopp	
		geprüft	04.10.2023	gez. Schaefer	
				Projekt-Nr.	VKE C321

Plancodierung	
Lagesystem	ETRS 89
Höhensystem	NHN
Stand Kataster	2020 Becker GeoInfo GmbH
Bestandsvermessung	2020 Becker GeoInfo GmbH

FESTSTELLUNGSENTWURF

Die Autobahn GmbH des Bundes	Unterlage / Blatt-Nr.: 16.3.2 / 4
Straße / Abschnitt-Nr. / Station: NK 4722041 - NK 4723004	Lageplan
PROJIS-Nr.: 0617991200	Baustraßen
	Maßstab: 1:1000

A 44, 6-streifiger Ausbau AK Kassel-West - AD Kassel-Süd Bau-km 0+000 bis 5+307

Aufgestellt: Berlin, den 04.10.2023
DEGES