


- Planung**
- Einschnittsböschung
Mulde mit Fließrichtung/
Versickerungsmulde
 - Straßennebenflächen
 - Baustraßen mit Achse
Bankett
 - Provisorium mit Achse
Bankett
 - Fahrbahnteiler / Insel / Parkstreifen
/ Mittelstreifenüberfahrt
 - Dammböschung
 - Baufeldgrenze
 - Bestand E-Freileitung mit Darstellung des Sicherheitsbereiches
und Strommastes
 - Umverlegung E-Freileitung und Strommast

Nr.	Art der Änderung	Datum	Zeichen

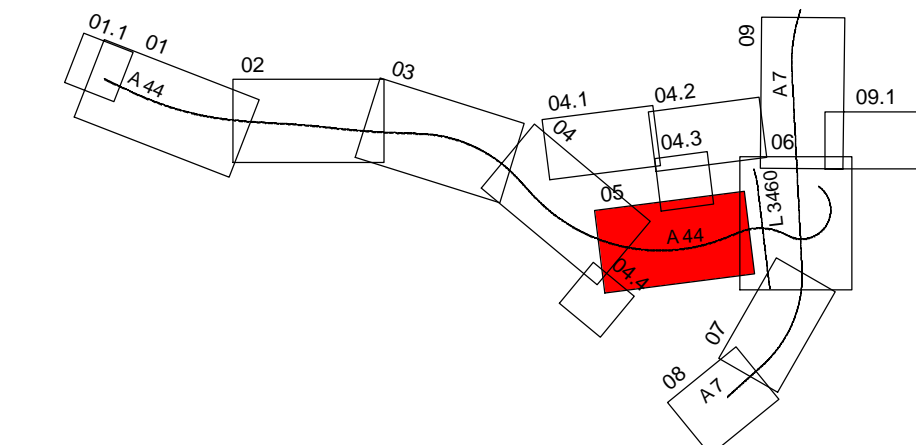

	AFRY Deutschland GmbH Dittelstedter Grenze 3 99099 Erfurt Telefon (0361) 486-0 Telefax (0361) 486-121	Datum	Zeichen	
		bearbeitet	04.10.2023	Hänse
		gezeichnet	04.10.2023	Kiefgaß
		geprüft	04.10.2023	Kolb
118001827				

	im Auftrag der Autobahn GmbH des Bundes	Die Autobahn	Datum	Zeichen	
			bearbeitet	04.10.2023	gez. Kopp
			geprüft	04.10.2023	gez. Schaefer
			Projekt-Nr.:	VKE C321	
118001827					

Plancodierung			
Lagesystem	ETRS 89	Stand Kataster	2020 Becker GeolInfo GmbH
Höhensystem	NHN	Bestandsvermessung	2020 Becker GeolInfo GmbH

FESTSTELLUNGSENTWURF

Die Autobahn GmbH des Bundes	Unterlage / Blatt-Nr.: 16.3.2 / 5
Straße / Abschnitt-Nr. / Station: NK 4722041 - NK 4723004	Lageplan Baustraßen
PROJIS-Nr.: 0617991200	Maßstab: 1:1000

**A 44, 6-streifiger Ausbau
AK Kassel-West - AD Kassel-Süd**
Bau-km 0+000 bis 5+307

Aufgestellt: Berlin, den 04.10.2023	
DEGES	