


Planung

- Einschnittsböschung
- Mulde mit Fließrichtung / Versickerungsmulde
- Straßennebenflächen
- Baustraßen mit Achse Bankett
- Provisorium mit Achse Bankett
- Fahrbahnteiler / Insel / Parkstreifen / Mittelstreifenüberfahrt
- Dammböschung
- Baufeldgrenze
- E 110kV / 380kV Bestand E-Freileitung mit Darstellung des Sicherheitsbereiches und Strommastes
- E 110kV Umverlegung E-Freileitung und Strommast

Nr.	Art der Änderung	Datum	Zeichen

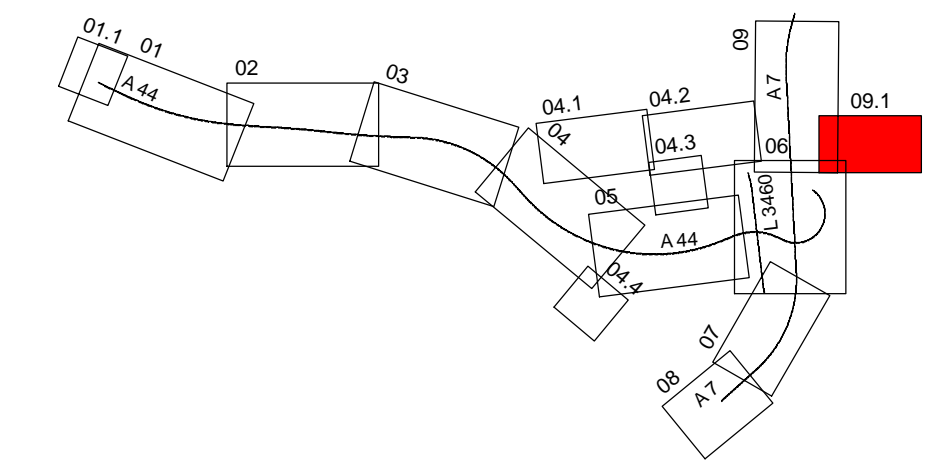

AFRY AF PÖYRY

AFRY Deutschland GmbH
 Mittelstedter Grenze 3
 99099 Erfurt
 Telefon (0361) 486-0
 Telefax (0361) 486-121

	Datum	Zeichen
bearbeitet	04.10.2023	Hänse
gezeichnet	04.10.2023	Kielgaß
geprüft	04.10.2023	Kolb

118001827

DEGES im Auftrag der Autobahn GmbH des Bundes Die Autobahn

Deutsche Einheit Fernstraßenplanungs- und -bau GmbH
 Zimmerstraße 54
 10117 Berlin
 Telefon (030) 202 43 - 0
 Telefax (030) 202 43 - 291
 www.deges.de

	Datum	Zeichen
bearbeitet	04.10.2023	gez. Kopp
geprüft	04.10.2023	gez. Schaefer

Projekt-Nr. **VKE C321**

Planocodierung			
Lagesystem	ETRS 89	Stand Kataster	2020 Becker GeolInfo GmbH
Höhensystem	NHN	Bestandsvermessung	2020 Becker GeolInfo GmbH

FESTSTELLUNGSENTWURF

Die Autobahn GmbH des Bundes

Unterlage / Blatt-Nr.: 16.3.2 / 9.1
Lageplan
 Baustraßen

Straße / Abschnitt-Nr. / Station: NK 4722041 - NK 4723004
 PROJIS-Nr.: 0617991200

Maßstab: 1:1000

A 44, 6-streifiger Ausbau
AK Kassel-West - AD Kassel-Süd
 Bau-km 0+000 bis 5+307

Aufgestellt: Berlin, den 04.10.2023

DEGES

[Signature]