


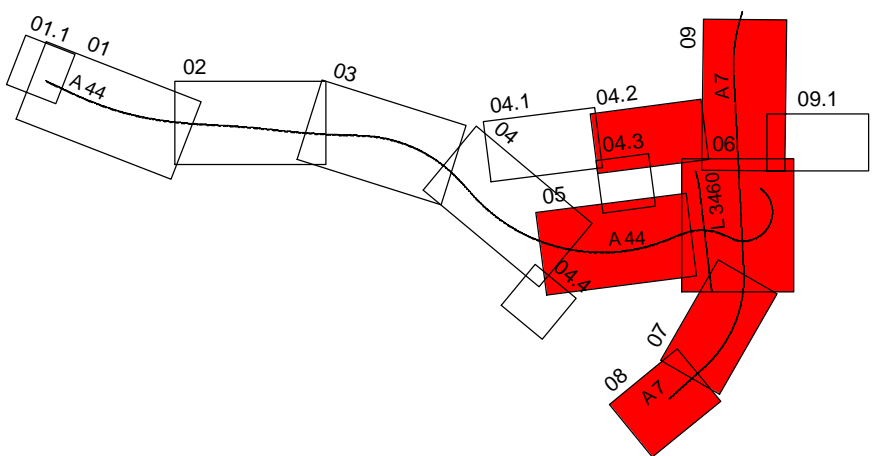

Zeichenerklärung

	Entsiegelung von befestigten Flächen
	Planung
	Bestand

Nr.	Art der Änderung	Datum	Zeichen



AFRY Deutschland GmbH Dimlstedter Grenze 3 99098 Erfurt Telefon (0361) 486-0 Telefax (0361) 486-121	Datum	Zeichen
	bearbeitet	04.10.2023 Hünse
	gezeichnet	04.10.2023 Kielgas
	geprüft	04.10.2023 Kolb
118001827		

DEGES im Auftrag der Autobahn GmbH des Bundes Deutsche Einheit Fernstraßenplanungs- und bau GmbH Zimmerstraße 54 10117 Berlin Telefon (030) 202 43 - 0 Telefax (030) 202 43 - 291 www.deges.de	Datum	Zeichen
	bearbeitet	04.10.2023 gez. Kopp
	geprüft	04.10.2023 gez. Schaefer
Projekt-Nr.		VKE C321

Planencodierung			
Lage-system	ETRS 89	Stand	Kataster
Höhen-system	NHN	Bestands-vermessung	2020 Becker Geoinfo GmbH

FESTSTELLUNGSENTWURF

Die Autobahn GmbH des Bundes	Unterlage / Blatt-Nr.: 16.5 / 2
Straße / Abschnitt-Nr. / Station: NK 4722041 - NK 4723004	Lageplan
PROJIS-Nr.: 0617991200	Entsiegelungsflächen
	Maßstab: 1:2500

**A 44, 6-streifiger Ausbau
AK Kassel-West - AD Kassel-Süd**
Bau-km 0+000 bis 5+307

Aufgestellt: Berlin, den 04.10.2023	
DEGES	