



**Schnitt 1-1**  
Geschiebeschacht  
M 1:100

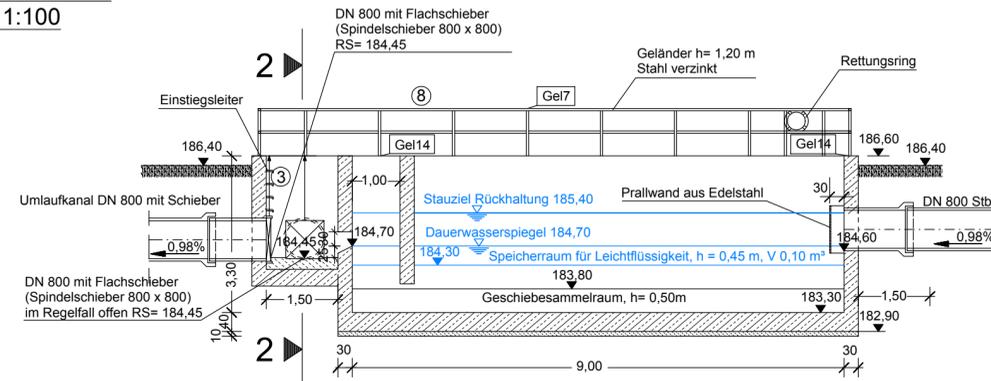


**Schnitt 2-2**  
Geschiebeschacht  
M 1:100

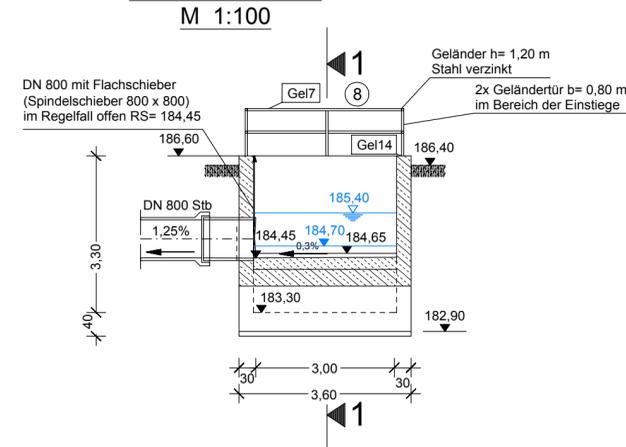


**Legende:**

- ① Stahlbeton C 35/45
- ② Profilbeton C30/37 mit LP
- ③ Sauberkeitsschicht aus Beton, unbewehrt C25/30
- ④ Gitterrostabdeckung aus Edelstahl nach DIN 24537 Flächenbelastung 500 kg/m², Maschenweite 30x30 Wst.-Nr. 1.4571, Rutschsicherheit R12 form- und längskraftschlüssig verbinden Tragstab = Edelstahl V2A, 30x3 mm lichte Abmessungen 4,40 x 2,80 m
- ⑤ Stahlträger
- ⑥ Steigbügel DIN 19555 Form B, Steigmaß 25 mm
- ⑦ Hülse für Einstieg aus Edelstahl
- ⑧ Schwelle mit Edelstahlabdeckung
- ⑨ Rundrohrgeländer aus Edelstahl V4A Werkstoff-Nr. 1.4571 nach DIN 24533 h = 1,20 m
- ⑩ Einstiegöffnung 800x800 mm ausklappbar und arretierbar

**Grundriss**  
Geschiebeschacht  
M 1:100

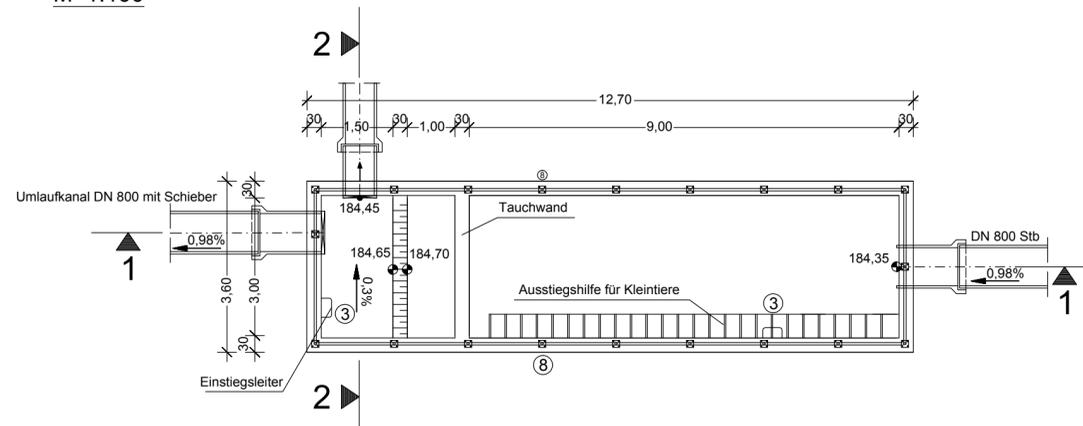

Nr.	Art der Änderung	Datum	Zeichen

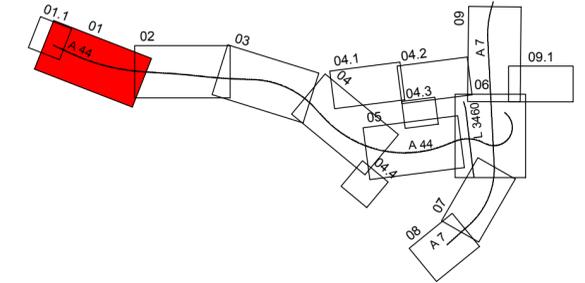

<p>AFRY Deutschland GmbH Dittelstedter Grenze 3 99099 Erfurt Telefon (0361) 486-0 Telefax (0361) 486-121</p>	Datum	Zeichen	
	bearbeitet	04.10.2023	Vingert
	gezeichnet	04.10.2023	Schreiner
	geprüft	04.10.2023	Kolb
118001827			

<p>im Auftrag der Autobahn GmbH des Bundes Deutsche Einheit Fernstraßenplanungs- und -bau GmbH Zimmerstraße 54 10117 Berlin Telefon (030) 202 43 - 0 Telefax (030) 202 43 - 291 www.deges.de</p>	<p>Projekt-Nr.: VKE C321</p>	Datum	Zeichen	
		bearbeitet	04.10.2023	gez. Kopp
		geprüft	04.10.2023	gez. Roth
		118001827		

Plancodierung	
---------------	--

Lagesystem	ETRS 89	Stand Kataster	2020 Becker GeoInfo GmbH
Höhensystem	NHN	Bestandsvermessung	2020 Becker GeoInfo GmbH

# FESTSTELLUNGSENTWURF

Die Autobahn GmbH des Bundes	Unterlage / Blatt-Nr.: 18.9.1 / 3 Retentionsbodenfilteranlage 01
Straße / Abschnitt.-Nr. / Station: NK 4722041 - NK 4723004	RBFA 01 Geschiebeschacht
PROJIS-Nr.: 0617991200	Maßstab: 1 : 100 / 1 : 50

## A 44, 6-streifiger Ausbau AK Kassel-West - AD Kassel-Süd Bau-km 0+000 bis 5+307

Aufgestellt: Berlin, den 04.10.2023	
DEGES	