



Grundriss Retentionsbodenfilteranlage RBFA 03

Retentionsbodenfilteranlage RBFA 03 Bau-km 4+778
 Ausführung: Erdbecken
 A_z = 281 m²
 V_z = 952 m³
 Q_z = 832 l/s
 Q_z = 103 l/s
 Einleitpunkt: namenloser Bach
 Koordinaten: R = 535.796
 H = 5.678.369

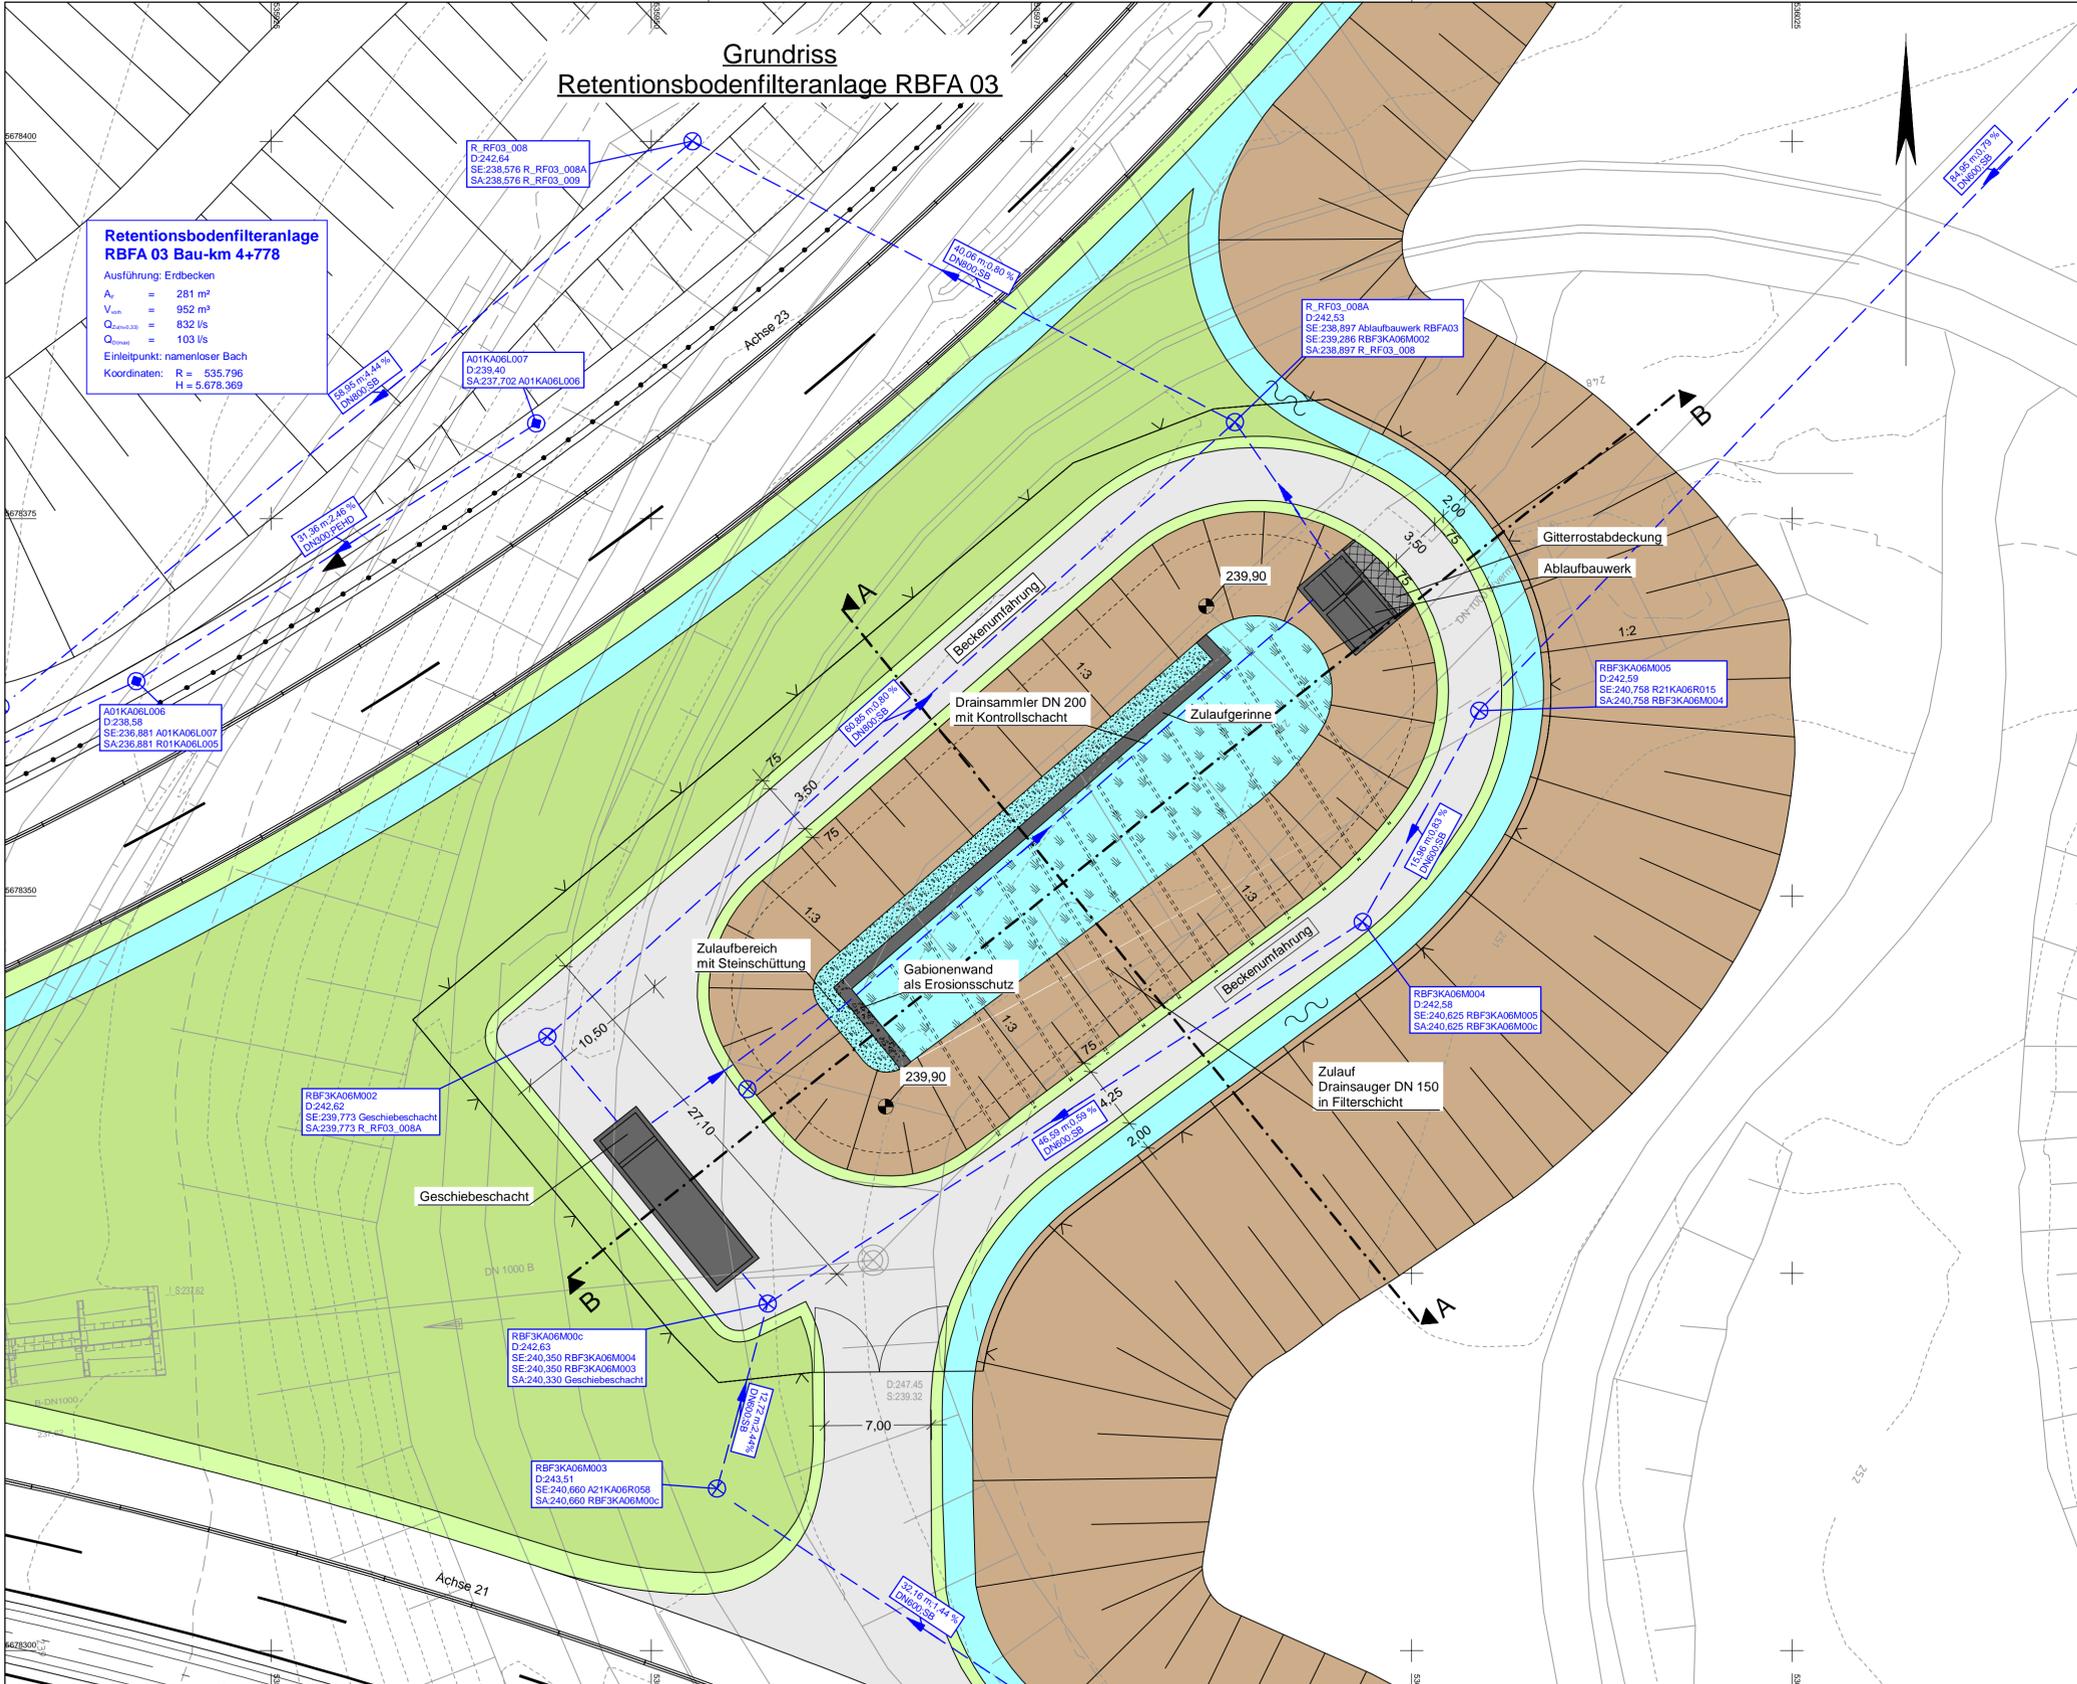


Planung

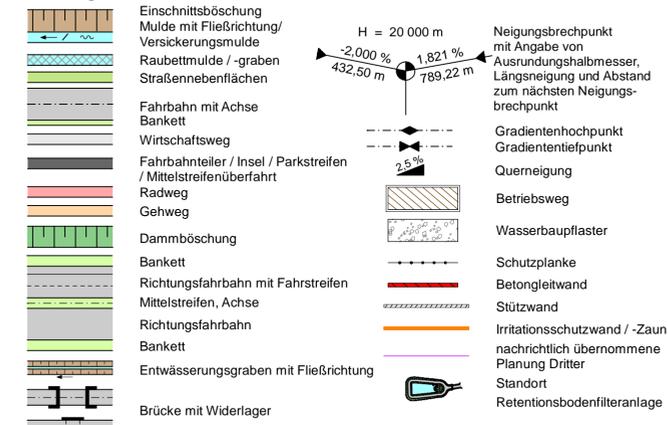


Versorgungseinrichtungen



Entwässerung

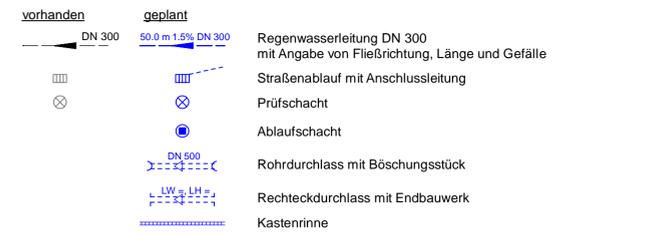

Nr.	Art der Änderung	Datum	Zeichen

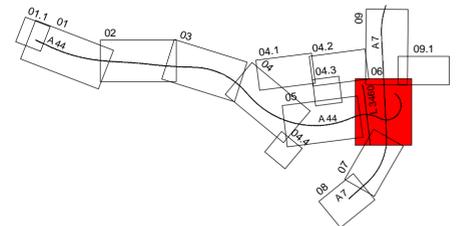

<p>AFRY Deutschland GmbH Dittelstedter Grenze 3 99099 Erfurt Telefon (0361) 486-0 Telefax (0361) 486-121</p>		Datum	Zeichen
	bearbeitet	04.10.2023	Hänse
	gezeichnet	04.10.2023	Kielgaß
	geprüft	04.10.2023	Kolb
118001827			

<p>im Auftrag der Autobahn GmbH des Bundes Die Autobahn Deutsche Einheit Fernstraßenplanungs- und -bau GmbH Zimmerstraße 54 10117 Berlin Telefon (030) 202 43 - 0 Telefax (030) 202 43 - 291 www.deges.de</p>		Datum	Zeichen
	bearbeitet	04.10.2023	gez. Kopp
	geprüft	04.10.2023	gez. Roth
	Projekt-Nr. VKE C321		

Planocodierung			
Lagesystem	ETRS 89	Stand Kataster	2020 Becker GeoInfo GmbH
Höhensystem	NHN	Bestandsvermessung	2020 Becker GeoInfo GmbH

FESTSTELLUNGSENTWURF

Die Autobahn GmbH des Bundes	Unterlage / Blatt-Nr.: 18.9.3 / 1
Straße / Abschnitt.-Nr. / Station: NK 4722041 - NK 4723004	Retentionsbodenfilteranlage 03
PROJIS-Nr.: 0617991200	RBFA 03
	Grundriss
	Maßstab: 1:250

**A 44, 6-streifiger Ausbau
AK Kassel-West - AD Kassel-Süd**
 Bau-km 0+000 bis 5+307

Aufgestellt: Berlin, den 04.10.2023
 DEGES

Projekt: VKE C321 - Bau-km 4+778 RBFA 03
 Erstellung: 04.10.2023
 Entwurf: A. W. Mack
 Zeichnung: A. W. Mack
 Prüfung: A. W. Mack
 Freigabe: A. W. Mack
 Datum: 04.10.2023