

- ### Planung
- Einschnittsböschung
 - Mulde mit Fließrichtung/Verkehrsrinne
 - Raubtalmulde/-graben
 - Straßennebenflächen
 - Fahrbahn mit Achse
 - Bankett
 - Wirtschaftsweg
 - Fahrbahnteiler / Insaal / Parkstreifen / Mittelstreifenüberfahrt
 - Radweg
 - Gehweg
 - Dammböschung
 - Bankett
 - Richtungsfahrbahn mit Fahrstreifen
 - Mittelstreifen, Achse
 - Richtungsfahrbahn
 - Bankett
 - Entwässerungsgraben mit Fließrichtung
 - Brücke mit Widerlager
- H = 20.000 m
-2.000 ‰
432,50 m
1.621 m
789,22 m
- Neigungsbrechpunkt mit Angabe von Ausrichtungshalbmesser, Längsneigung und Abstand zum nächsten Neigungsbrechpunkt
- Gradientenhochpunkt
Gradientenfußpunkt
Querneigung
Betriebehweg
Wasserbaupfaster
Schutzplanke
Betonleitwand
Stützwall
Irritationschutzwand / Zaun
nachrichtlich übernommene Planung Dritter
Standort
Retentionsbodenfilteranlage

- ### Versorgungseinrichtungen
- vorhanden
geplant
- E 10kV / 30kV
 - E 10kV
 - Bestand E-Freileitung mit Darstellung des Sicherheitsbereiches und Strommastes / Umverlegung E-Freileitung und Strommast
 - Streifenformelkabel der Autobahn


- ### Immissionsschutz
- Lärmschutzwand
 - Lärmschutzwall
- ### Regelungsverzeichnis
- | | |
|----|-----------------------------|
| 12 | Nr. im Regelungsverzeichnis |
|----|-----------------------------|

- ### Sonstiges
- Minimales Sichtfeld
 - Verkehrszeichenbrücke / VZB
 - Baumfällung
 - Baufeldgrenze
 - Rückbaustrecke
 - Rückbaufläche
 - Waldschutzzaun
- ### Verwaltung
- Kreisgrenze
 - Gemeindegrenze
 - Gemarkungsgrenze
 - Flurgrenze
 - Flurstücksgrenze



- ### Entwässerung
- vorhanden
geplant
- DN 300
 - 50 m 1.0 ‰ DN 300
 - Regenwasserleitung DN 300 mit Angabe von Fließrichtung, Länge und Gefälle
 - Straßenablauf mit Anschlussleitung
 - Prüfschacht
 - Ablaufschacht
 - Rohrdurchlass mit Böschungstück
 - Rechteckdurchlass mit Endbauwerk
 - Kastenrinne

- ### Schutzgebiete
- #### Natur, Landschaft, Wasser
- VS: Europäisches Vogelschutzgebiet
 - LS: Landschaftsschutzgebiet
 - NP: Naturpark
 - Flächen mit Schutz nach § 30 BNatSchG i.V.m. § 13 HAGBNatSchG (ANUVA 2020)
 - Kultur-, Boden-, archaisches Denkmal
 - Überschwemmungsgebiet
 - Heilquellenschutzgebiet
 - Wasserschutzzone I / II
 - Wasserschutzzone III
 - Wasserflächen / Wasserläufe
- #### weitere Gebiete
- Flächen für Ver- und Entsorgungsanlagen und Ablagerungen
 - Umgrenzung von Flächen für Maßnahmen zum Schutz, zur Pflege und zur Entwicklung von Natur und Landschaft
 - geplante gewerbliche Baufläche
 - Landwirtschaftlicher Betrieb im Außenbereich

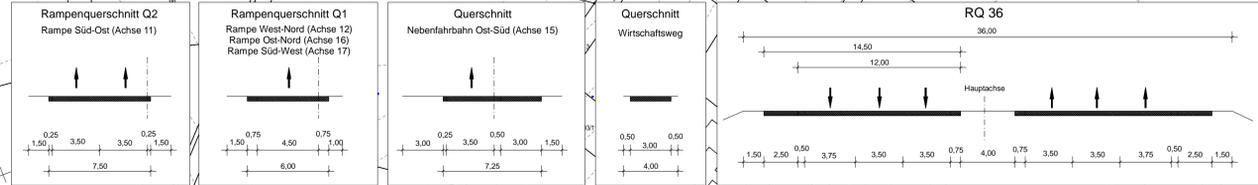

Nr.	Art der Änderung	Datum	Zeichen

Datum	Zeichen
04.10.2023	Hänse
04.10.2023	Kelgås
04.10.2023	Kolb
118001827	

Datum	Zeichen
04.10.2023	gez. Kopp
04.10.2023	gez. Schäfer
Projekt-Nr.	VKE C321

Plancodierung

Lagesystem	ETRS 89	Stand Kataster	2020 Becker Geoinfo GmbH
Höhensystem	NHN	Bestandsvermessung	2020 Becker Geoinfo GmbH

FESTSTELLUNGSENTWURF

Die Autobahn GmbH des Bundes	Unterlage / Blatt-Nr.: 5.2 / 1
Straße / Abschnitt, Nr. / Station: NK 4722041 - NK 4723004	Lageplan Verkehrsanlagen
PROJIS-Nr.: 0617991200	Maßstab: 1:1000
A 44, 6-streifiger Ausbau AK Kassel-West - AD Kassel-Süd Bau-km 0+000 bis 5+307	
Aufgestellt: Berlin, den 04.10.2023	DEGES