


- Planung**
- Einschnittsböschung
 - Mulde mit Fließrichtung/ Versickerungsmulde
 - Raubetmulde / -graben
 - Straßennebenflächen
 - Fahrbahn mit Achse
 - Bankett
 - Wirtschaftsweg
 - Fahrbahnteiler / Insel / Parkstreifen
 - Mittelstreifenüberfahrt
 - Radweg
 - Gehweg
 - Dammböschung
 - Bankett
 - Richtungsfahrbahn mit Fahrstreifen
 - Mittelstreifen, Achse
 - Richtungsfahrbahn
 - Bankett
 - Entwässerungsgraben mit Fließrichtung
 - Brücke mit Widerlager
- Versorgungseinrichtungen**
- vorhanden
- Bestand E-Freileitung mit Darstellung des Sicherheitsbereiches und Strommastes / Umverlegung E-Freileitung und Strommast
 - Streckenfernmeldekabel der Autobahn
- geplant
- Neigungsbrechpunkt mit Angabe von Ausrundungshalbmesser, Längsneigung und Abstand zum nächsten Neigungsbrechpunkt
 - Gradientenhochpunkt
 - Gradiententiefpunkt
 - Querneigung
 - Betriebsweg
 - Wasserbaupflaster
 - Schutzplanke
 - Betongeländerand
 - Stützwall
 - Irritationsschutzwand / -Zaun
 - nachrichtlich übernommene Planung Dritter
 - Standort
 - Retentionsbodenfilteranlage

- Immissionsschutz**
- Lärmschutzwand
 - Lärmschutzwall
- Regelungsverzeichnis**
- 12 Nr. im Regelungsverzeichnis


- Sonstiges**
- Minimales Sichtfeld
 - Verkehrszeichenbrücke / VZB
 - Baumfällung
 - Baufeldgrenze
 - Rückbaustrecke
 - Rückbaufäche
 - Wildschutzzäun
- Verwaltung**
- Kreisgrenze
 - Gemeindegrenze
 - Gemarkungsgrenze
 - Flurgrenze
 - Flurücksgrenze

- Entwässerung**
- vorhanden
- DN 300
 - 50,0 m 1,5% DN 300
 - Regenwasserleitung DN 300 mit Angabe von Fließrichtung, Länge und Gefälle
 - Straßenablauf mit Anschlussleitung
 - Prüfschacht
 - Ablaufschacht
 - Rohrdurchlass mit Böschungstück
 - Rechteckdurchlass mit Endbauwerk
 - Kastenrinne
- geplant
- 50,0 m 1,5% DN 300
 - DN 300
 - DN 200
 - LW = LH =
 - Rechteckdurchlass mit Endbauwerk
 - Kastenrinne

- Schutzgebiete**
- Natur, Landschaft, Wasser**
- VS Europäisches Vogelschutzgebiet
 - SSO Landschaftsschutzgebiet
 - NP Naturpark
 - Flächen mit Schutz nach § 30 BNatSchG i.V.m. § 13 HAGBNatSchG (ANUVA 2020)
 - Kultur-, Boden-, archäologisches Denkmal
 - U Überschwemmungsgebiet
 - W III Heilquellenschutzgebiet
 - W III Wasserschutzzone I / II
 - W III Wasserschutzzone III
 - W III Wasserflächen / Wasserläufe
- weitere Gebiete**
- Flächen für Ver- und Entsorgungsanlagen und Ablagerungen
 - Umrandung von Flächen für Maßnahmen zum Schutz, zur Pflege und zur Entwicklung von Natur und Landschaft
 - geplante gewerbliche Baufläche
 - Landwirtschaftlicher Betrieb im Ausserebereich

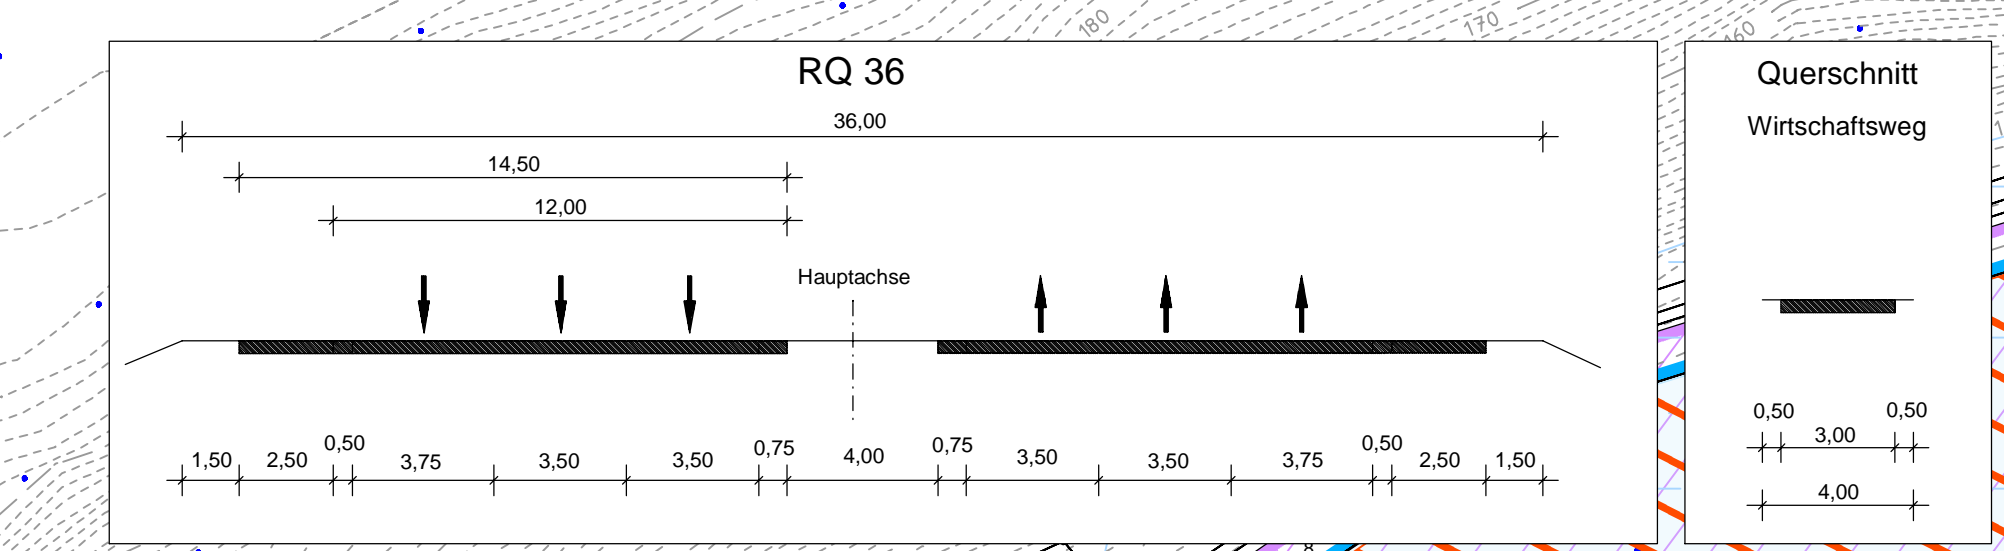

Nr.	Art der Änderung	Datum	Zeichen

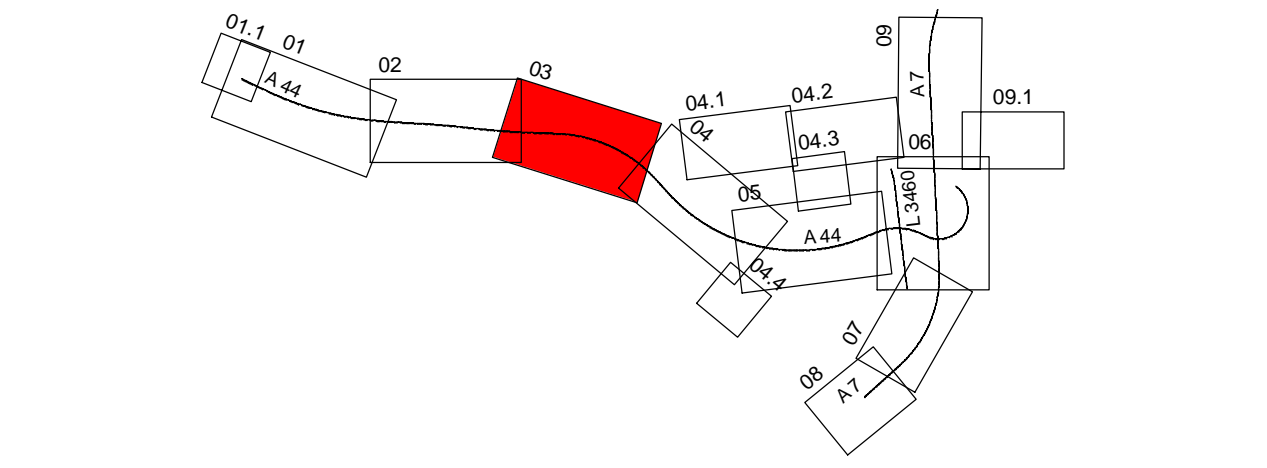

Datum	Zeichen
bearbeitet 04.10.2023	Hänse
gezeichnet 04.10.2023	Kielgaß
geprüft 04.10.2023	Kolb
118001827	

Datum	Zeichen
bearbeitet 04.10.2023	gez. Kopp
geprüft 04.10.2023	gez. Schaefer
Projekt-Nr. VKE C321	

Lagesystem	ETRS 89	Stand Kataster	2020 Becker Geoinfo GmbH
Höhensystem	NHN	Bestandsvermessung	2020 Becker Geoinfo GmbH

FESTSTELLUNGSENTWURF

Die Autobahn GmbH des Bundes	Unterlage / Blatt-Nr.: 5.2/3
Straße / Abschnitt-Nr. / Station: NK 4722041 - NK 4723004	Lageplan
PROJUS-Nr.: 0617991200	Verkehrsanlagen
Maßstab: 1:1000	

A 44, 6-streifiger Ausbau	
AK Kassel-West - AD Kassel-Süd	
Bau-km 0+000 bis 5+307	
Aufgestellt: Berlin, den 04.10.2023	
DEGES	