

### Planung

- Einschnittsböschung
- Mulde mit Fließrichtung/ Versickerungsmulde
- Raubtiefen- / -graben
- Straßenebenenflächen
- Fahrbahn mit Achse
- Bankett
- Wirtschaftsweg
- Fahrbahnteiler / Insel / Parkstreifen / Mittelstreifenüberfahrt
- Radweg
- Gehweg
- Dammaböschung
- Bankett
- Richtungsfahrbahn mit Fahrstreifen
- Mittelstreifen, Achse
- Richtungsfahrbahn
- Bankett
- Entwässerungsgraben mit Fließrichtung
- Brücke mit Widerlager

Regenwasserleitung DN 300 mit Angabe von Fließrichtung, Länge und Gefälle  
Straßenablauf mit Anschlussleitung  
Prüfschacht  
Ablaufschacht  
Rohrdurchlass mit Böschungstück  
Rechteckdurchlass mit Endbauwerk  
Kasterrinne

H = 20 000 m  
-2,000 %  
432,50 m  
1,821 %  
789,22 m

Neigungsbruchpunkt mit Angabe von Ausrundungshalbmesser, Längsneigung und Abstand zum nächsten Neigungsbruchpunkt  
Gradientenhochpunkt  
Gradiententiefpunkt  
Querneigung  
Betriebsweg  
Wasserbaupflaster  
Schutzplanke  
Betongleitwand  
Stützwand  
Irritationschutzwand / -Zaun nachrichtlich übernommene Planung Dritter  
Standort  
Retentionsbodenfilteranlage

### Versorgungseinrichtungen

vorhanden  
E 110kV / 380kV

geplant  
E 110kV

Bestand E-Freileitung mit Darstellung des Sicherheitsbereiches und Strommastes / Umverlegung E-Freileitung und Strommast

Streckenfermeldeleabel der Autobahn

### Sonstiges

- Minimales Sichtfeld
- Verkehrszeichenbrücke / VZB
- Baumfällung
- Baufeldgrenze
- Rückbaustrecke
- Rückbaufläche
- Wildschutzzaun

### Verwaltung

- Kreisgrenze
- Gemeindegrenze
- Gemarkungsgrenze
- Flurgrenze
- Flurstücksgrenze

### Schutzgebiete

#### Natur, Landschaft, Wasser

- VS: Europäisches Vogelschutzgebiet
- LSG: Landschaftsschutzgebiet
- NP: Naturpark
- Flächen mit Schutz nach § 30 BNatSchG i.V.m. § 13 HAGBNatSchG (ANUVA 2020)
- KD, AD: Kultur-, Boden-, archäologisches Denkmal
- U: Überschwemmungsgebiet
- Q: Heilquellenschutzgebiet
- W III: Wasserschutzzone I / II
- W III: Wasserschutzzone III
- Wasserflächen / Wasserläufe

#### weitere Gebiete

- Flächen für Ver- und Entsorgungsanlagen und Ablagerungen
- Umgrenzung von Flächen für Maßnahmen zum Schutz, zur Pflege und zur Entwicklung von Natur und Landschaft
- G: geplante gewerbliche Baufläche
- LA: Landwirtschaftlicher Betrieb im Außenbereich


### Immissionsschutz

- Lärmschutzwand
- Lärmschutzwall

### Regelungsverzeichnis

12 Nr. im Regelungsverzeichnis

| Nr. | Art der Änderung | Datum | Zeichen |
|-----|------------------|-------|---------|
|     |                  |       |         |

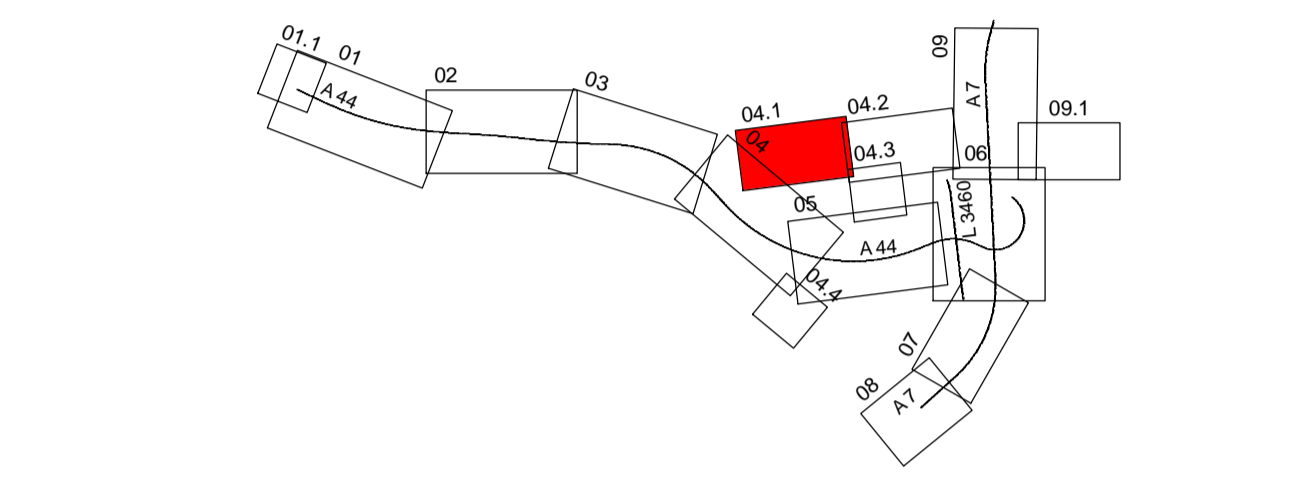

| Nr. | Art der Änderung | Datum | Zeichen |
|-----|------------------|-------|---------|
|     |                  |       |         |

**AFRY** AF POBY  
AFRY Deutschland GmbH  
Dittelstedter Grenze 3  
99099 Erfurt  
Telefon (0361) 486-0  
Telefax (0361) 486-121

bearbeitet 04.10.2023 Hänse  
gezeichnet 04.10.2023 Kielgals  
geprüft 04.10.2023 Kolb

118001827

**DEGES** im Auftrag der Autobahn GmbH des Bundes Die Autobahn

Deutsche Einheit Fernstraßenplanungs- und -bau GmbH  
Zimmerstraße 54  
10117 Berlin  
Telefon (030) 202 43-0  
Telefax (030) 202 43-291  
www.deges.de

bearbeitet 04.10.2023 gez. Kopp  
geprüft 04.10.2023 gez. Schaefer

Projekt-Nr. VKE C321

## FESTSTELLUNGSENTWURF

Die Autobahn GmbH des Bundes Unterlage / Blatt-Nr.: 5.2 / 4.1

Straße / Abschnitt.-Nr. / Station: NK 4722041 - NK 4723004 Lageplan  
Verkehrsanlagen

PROJIS-Nr.: 0617991200 Bestandsvermessung 2020 Becker GeoInfo GmbH Maßstab: 1:1000

**A 44, 6-streifiger Ausbau  
AK Kassel-West - AD Kassel-Süd**  
Bau-km 0+000 bis 5+307

Aufgestellt: Berlin, den 04.10.2023  
DEGES  
*A. Li. M. M. M.*

118001827\_A44\_6-streifiger\_LPH4\_TEC/C32\_U05.2\_LPL\_BL04\_1\_pfl28.09.23