


**Entwässerung**

- vorhanden: DN 300  
 geplant: 50.0 m 1.5% DN 300  
 DN 500  
 LW, LH

- Regenwasserleitung DN 300 mit Angabe von Fließrichtung, Länge und Gefälle
- Straßenablauf mit Anschlussleitung
- Prüfschacht
- Ablaufschacht
- Rohrdurchlass mit Böschungstück
- Rechteckdurchlass mit Endbauwerk
- Kastennrinne

**Planung**

- Einschnittsböschung
- Mulde mit Fließrichtung / Versickerungsmulde
- Raubtiefmulde / -graben
- Straßenebenenflächen
- Fahrbahn mit Achse
- Bankett
- Wirtschaftsweg
- Fahrbahnstreifen / Insel / Parkstreifen
- Mittelstreifen / Achse
- Richtungsfahrbahn
- Bankett
- Entwässerungsgraben mit Fließrichtung
- Brücke mit Widerlager

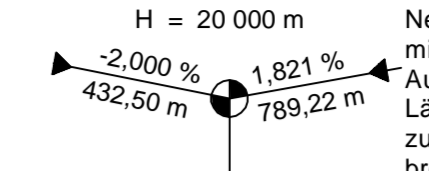

- Neigungsbrechpunkt mit Angabe von Ausrundungshalbmesser, Längsneigung und Abstand zum nächsten Neigungsbrechpunkt
- Gradientenhochpunkt
- Gradiententiefpunkt
- Querneigung
- Betriebsweg
- Wasserbaupflaster
- Schutzplanke
- Betongleitwand
- Stützwand
- Irritationssschutzwand / -Zaun nachrichtlich übernommene Planung Dritter
- Standort
- Retentionsbodenfilteranlage

**Versorgungseinrichtungen**

- vorhanden: E 110kV / 380kV  
 geplant: E 110kV
- Bestand E-Freileitung mit Darstellung des Sicherheitsbereiches und Strommastes / Umverlegung E-Freileitung und Strommast
  - Streckenfermeldekabel der Autobahn

**Sonstiges**

- Minimales Sichtfeld
- Verkehrszeichenbrücke / VZB
- Baumfällung
- Baufeldgrenze
- Rückbaustrecke
- Rückbaufläche
- Wildschutzzaun

**Verwaltung**

- Kreisgrenze
- Gemeindegrenze
- Gemarkungsgrenze
- Flurgrenze
- Flurstücksgrenze

**Schutzgebiete**  
 Natur, Landschaft, Wasser

- Europäisches Vogelschutzgebiet (VS)
- Landschaftsschutzgebiet (LSG)
- Naturpark (NP)
- Flächen mit Schutz nach § 30 BNatSchG i.V.m. § 13 HAGBNatSchG (ANUVA 2020)
- Kultur-, Boden-, archäologisches Denkmal (KD, BOD, AD)
- Überschwemmungsgebiet (U)
- Heilquellenschutzgebiet (Q)
- Wasserschutzzone I / II (W I/II)
- Wasserschutzzone III (W III)
- Wasserflächen / Wasserläufe

**weitere Gebiete**

- Flächen für Ver- und Entsorgungsanlagen und Ablagerungen
- Umgrenzung von Flächen für Maßnahmen zum Schutz, zur Pflege und zur Entwicklung von Natur und Landschaft
- geplante gewerbliche Baufläche (G)
- Landwirtschaftlicher Betrieb im Außenbereich (LA)


**Immissionsschutz**

- Lärmschutzwand
- Lärmschutzwall

**Regelungsverzeichnis**

12 Nr. im Regelungsverzeichnis

Nr.	Art der Änderung	Datum	Zeichen

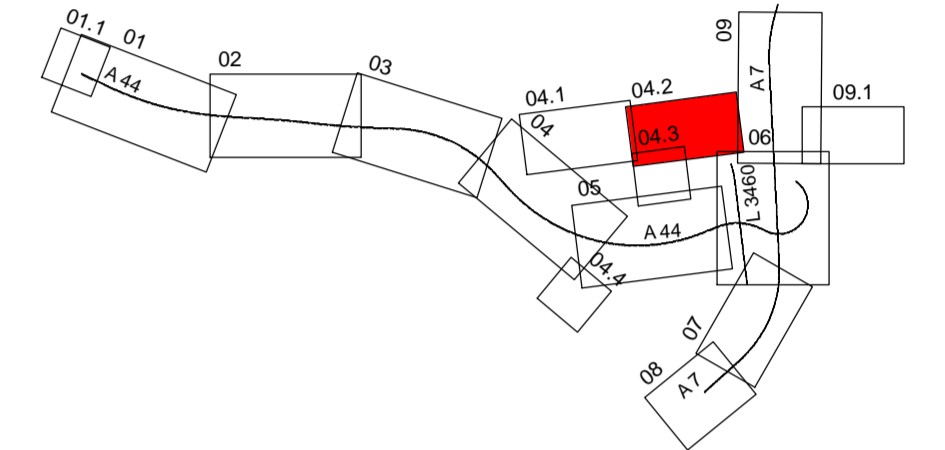

AFRY Deutschland GmbH Mittelstädter Grenze 3 Zimmerstraße 54 99099 Erfurt Telefon (0361) 486-0 Telefax (0361) 486-121	bearbeitet	04.10.2023	Hänse
	gezeichnet	04.10.2023	Kielgaß
	geprüft	04.10.2023	Kolb
	118001827		

im Auftrag der Autobahn GmbH des Bundes Deutsche Einheit Fernstraßenplanungs- und -bau GmbH Zimmerstraße 54 10117 Berlin Telefon (030) 202 43 - 0 Telefax (030) 202 43 - 291 www.deges.de	Die Autobahn	bearbeitet	04.10.2023	gez. Kopp
		geprüft	04.10.2023	gez. Schaefer
		Projekt-Nr. VKE C321		
		Plancodierung		

Lagesystem	ETRS 89	Stand Kataster	2020 Becker GeoInfo GmbH
Höhensystem	NHN	Bestandsvermessung	2020 Becker GeoInfo GmbH

**FESTSTELLUNGSENTWURF**

Die Autobahn GmbH des Bundes	Unterlage / Blatt-Nr.: 5.2 / 4.2
Straße / Abschnitt -Nr. / Station: NK 4722041 - NK 4723004	Lageplan
PROJIS-Nr.: 0617991200	Verkehrsanlagen
Maßstab: 1:1000	

**A 44, 6-streifiger Ausbau  
 AK Kassel-West - AD Kassel-Süd**  
 Bau-km 0+000 bis 5+307

Aufgestellt: Berlin, den 04.10.2023	A. L. Schmidt
DEGES	
118001827_A44_6-streifiger_LPH4_TEC/C32_U05.2_LPL_BLO4.2_pfl25.09.23	

Projekt: VKE C321 - Feststellungsentwurf  
 Entwurfs-Nr.: 04.10.2023  
 Blatt-Nr.: 5.2 / 4.2  
 Maßstab: 1:1000  
 Datum: 04.10.2023