


Landkreis Kassel
Gemeinde: Fuldabrück
Gemarkung: Dornhausen

Berghäuser Hute
Landkreis Kassel
Gemeinde: Fuldabrück
Gemarkung: Bergshausen

Landkreis Kassel
Gemeinde: Söhrewald
Gemarkung: Wellerode

Bauwerk 10
Brücke im Zuge der Rampe
Dortmund-Frankfurt
über die L 3460
Bau-km 1+174
KrW = 37,6 gon LW = 31,56 m
BzG = 12,10 m LH = 4,50 m
MLC 50/50-100 KH = 1,10 m

Irritationsschutzanlage
ISW 10 West
Irritationsschutzwand
Bau-km 1+081-1+459
L = ca. 378 m, H = 4,00 m
lichtundurchlässig

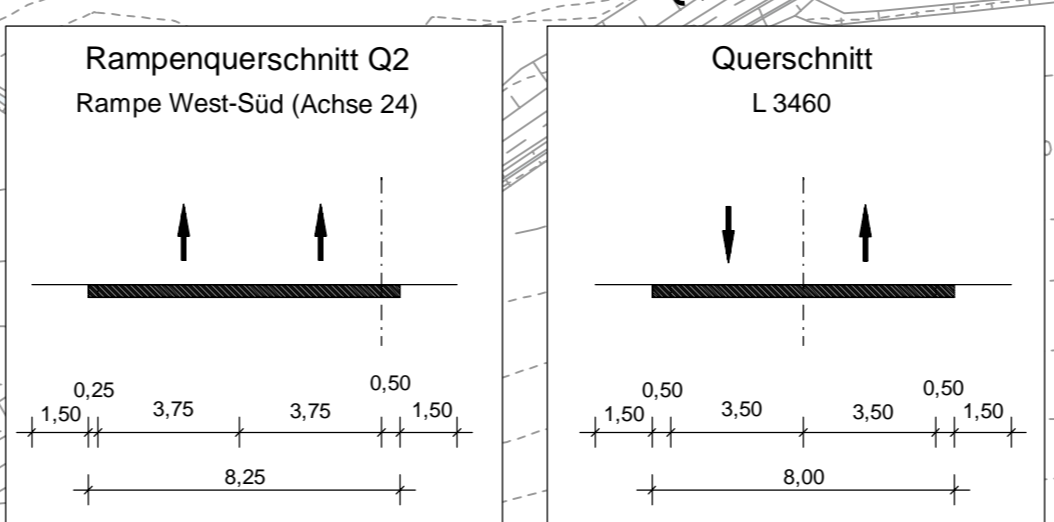

Planung

- Einschnittsböschung
- Mulde mit Fließrichtung/ Versickerungsmulde
- Raubbettsmulde / -graben
- Straßenebenenflächen
- Fahrbahn mit Achse
- Bankett
- Wirtschaftsweg
- Fahrbahnteiler / Insel / Parkstreifen / Mittelstreifenüberfahrt
- Gehweg
- Dammböschung
- Bankett
- Richtungsfahrbahn mit Fahrstreifen
- Mittelstreifen, Achse
- Richtungsfahrbahn
- Bankett
- Entwässerungsgraben mit Fließrichtung
- Brücke mit Widerlager

Versorgungseinrichtungen

- vorhanden
- geplant
- E 110kV / 380kV
- E 110kV
- Bestand E-Freileitung mit Darstellung des Sicherheitsbereiches und Strommastes / Umverlegung E-Freileitung und Strommast
- Streckenerfennedelkabel der Autobahn

Immissionsschutz

- Lärmschutzwand
- Lärmschutzwall

Sonstiges

- Minimales Sichtfeld
- Verkehrszeichenbrücke / VZB
- Baumfällung
- Baufeldgrenze
- Rückbaustrecke
- Rückbaufläche
- Wildschutzzäun

Schutzgebiete

Natur, Landschaft, Wasser

- Europäisches Vogelschutzgebiet
- Landschaftsschutzgebiet
- Naturpark
- Flächen mit Schutz nach § 30 BNatSchG i.V.m. § 13 HAGBNatSchG (ANUVA 2020)
- Kultur-, Boden-, archäologisches Denkmal
- Überschwemmungsgebiet
- Heilquellenschutzgebiet
- Wasserschutzzone I / II
- Wasserschutzzone III
- Wasserflächen / Wasserläufe

weitere Gebiete

- Flächen für Ver- und Entsorgungsanlagen und Ablagerungen
- Umgrenzung von Flächen für Maßnahmen zum Schutz, zur Pflege und zur Entwicklung von Natur und Landschaft
- geplante gewerbliche Baufläche
- Landwirtschaftlicher Betrieb im Außenbereich

Regelungsverzeichnis

12 Nr. im Regelungsverzeichnis


Verwaltung

- Kreisgrenze
- Gemeindegrenze
- Gemarkungsgrenze
- Flurgrenze
- Flurstücksgrenze

Entwässerung

- vorhanden
- geplant
- DN 300
- 50,0 m 1,5% DN 300
- Regenwasserleitung DN 300 mit Angabe von Fließrichtung, Länge und Gefälle
- Straßenablauf mit Anschlussleitung
- Prüfschacht
- Ablaufschacht
- Rohrdurchlass mit Böschungstück
- Rechteckdurchlass mit Endbauwerk
- Kastennrinne

Nr.	Art der Änderung	Datum	Zeichen

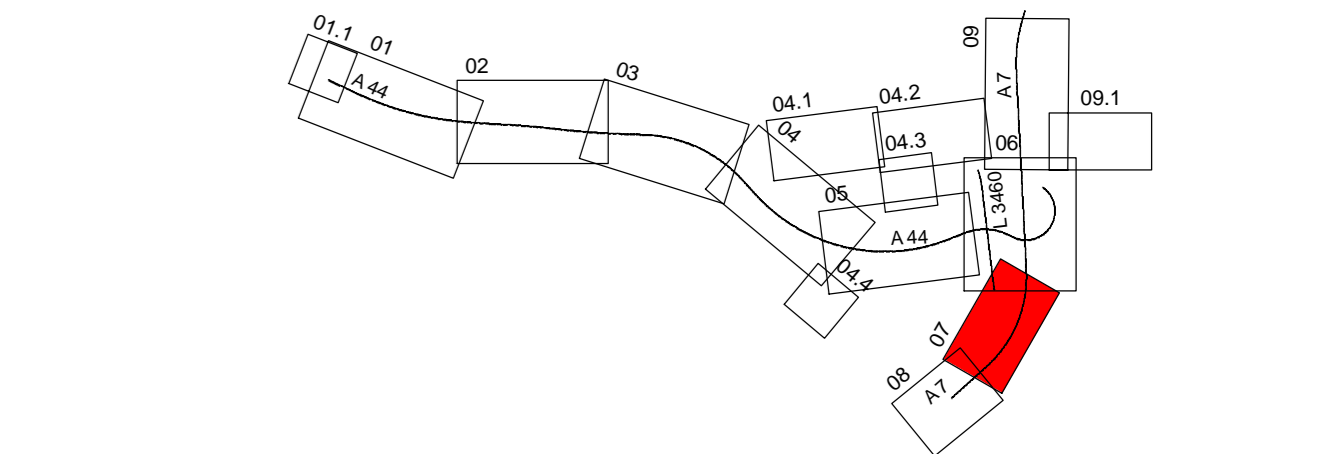

AFRY		AFRY Deutschland GmbH		Datum	Zeichen
				04.10.2023	Hänse
				04.10.2023	Kielgaß
				04.10.2023	Kolb
					118001827

DEGES		Die Autobahn		Datum	Zeichen
				04.10.2023	gez. Kopp
				04.10.2023	gez. Schaefer
					VKE C321
					118001827

Lagesystem	ETRS 89	Stand Kataster	2020 Becker Geoinfo GmbH
Höhensystem	NHN	Bestandsvermessung	2020 Becker Geoinfo GmbH

FESTSTELLUNGSENTWURF

Die Autobahn GmbH des Bundes		Unterlage / Blatt-Nr.: 5.2 / 7	
Straße / Abschnitt-Nr. / Station: NK 4722041 - NK 4723004		Lageplan	
PROJIS-Nr.: 0617991200		Verkehrsanlagen	
		Maßstab: 1:1000	

A 44, 6-streifiger Ausbau
AK Kassel-West - AD Kassel-Süd
Bau-km 0+000 bis 5+307

Aufgestellt: Berlin, den 04.10.2023
DEGES
[Signature]