


- Planung**
- Einschnittsböschung
 - Mulde mit Fließrichtung/ Versickerungsmulde
 - Raubetmulde / -graben
 - Straßennebenflächen
 - Fahrbahn mit Achse
 - Bankett
 - Wirtschaftsweg
 - Fahrbahnteiler / Insel / Parkstreifen
 - Mittelstreifenüberfahrt
 - Radweg
 - Gehweg
 - Dammböschung
 - Bankett
 - Richtungsfahrbahn mit Fahrstreifen
 - Mittelstreifen, Achse
 - Richtungsfahrbahn
 - Bankett
 - Entwässerungsgraben mit Fließrichtung
 - Brücke mit Widerlager
- Versorgungseinrichtungen**
- vorhanden
 - geplant
 - Bestand E-Freileitung mit Darstellung des Sicherheitsbereiches und Strommastes / Umverlegung E-Freileitung und Strommast
 - Streckenfernmeßkabel der Autobahn
- Immissionsschutz**
- Lärmschutzwand
 - Lärmschutzwall
- Sonstiges**
- Minimales Sichtfeld
 - Verkehrszeichenbrücke / VZB
 - Baumfällung
 - Baufeldgrenze
 - Rückbaustrecke
 - Rückbaufläche
 - Wildschutzzäun
- Verwaltung**
- Kreisgrenze
 - Gemeindegrenze
 - Gemarkungsgrenze
 - Flurgrenze
 - Flurstücksgrenze
- Entwässerung**
- vorhanden
 - geplant
 - Regenwasserleitung DN 300 mit Angabe von Fließrichtung, Länge und Gefälle
 - Straßenablauf mit Anschlussleitung
 - Prüfschacht
 - Ablaufschacht
 - Rohrdurchlass mit Böschungsstück
 - Rechteckdurchlass mit Endbauwerk
 - Kastenrinne
- Schutzgebiete**
- Natur, Landschaft, Wasser**
- VS: Europäisches Vogelschutzgebiet
 - LSG: Landschaftsschutzgebiet
 - NP: Naturpark
 - Flächen mit Schutz nach § 30 BNatSchG i.V.m. § 13 HAGBNatSchG (ANUVA 2020)
 - Kultur-, Boden-, archäologisches Denkmal
 - Überschwemmungsgebiet
 - Heilquellenschutzgebiet
 - W III: Wasserschutzzone I / II
 - W III: Wasserschutzzone III
 - W III: Wasserflächen / Wasserläufe
- weitere Gebiete**
- Flächen für Ver- und Entsorgungsanlagen und Ablagerungen
 - Umrandung von Flächen für Maßnahmen zum Schutz, zur Pflege und zur Entwicklung von Natur und Landschaft
 - geplante gewerbliche Baufläche
 - Landwirtschaftlicher Betrieb im Außenbereich

Nr.	Art der Änderung	Datum	Zeichen

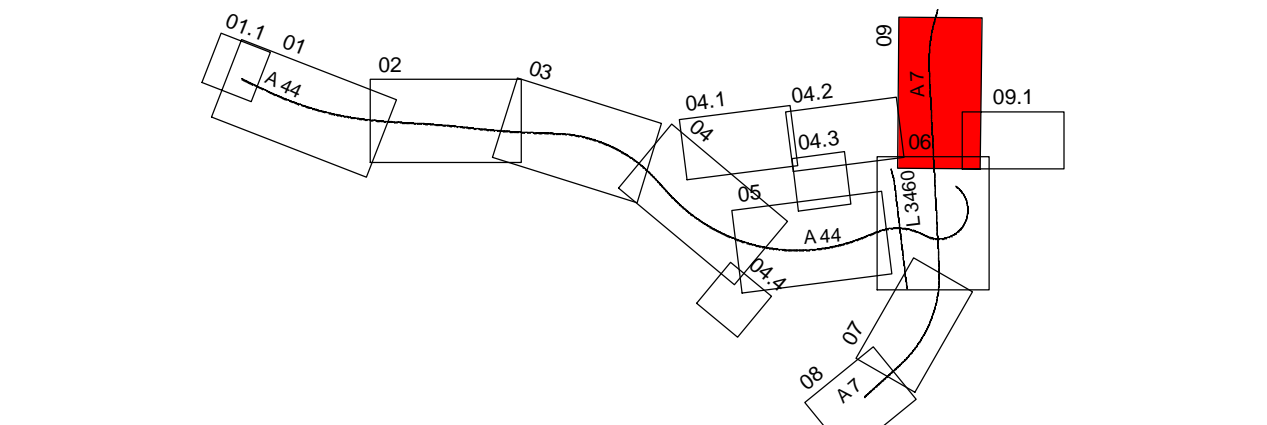

<p>AFRY Deutschland GmbH Dietrichstr. Grenze 3 99099 Erfurt Telefon (0361) 486-0 Telefax (0361) 486-121</p>	Datum	Zeichen	
	bearbeitet	04.10.2023	Hänse
	gezeichnet	04.10.2023	Kielgaß
	geprüft	04.10.2023	Kolb
118001827			

<p>im Auftrag der Autobahn GmbH des Bundes Die Autobahn Deutsche Einheit Fernstraßenplanungs- und -bau GmbH Zimmerstraße 54 10117 Berlin Telefon (030) 202 43 - 0 Telefax (030) 202 43 - 291 www.deges.de</p>	Datum	Zeichen	
	bearbeitet	04.10.2023	gez. Kopp
	geprüft	04.10.2023	gez. Roth
	Projekt-Nr.	VKE C321	

Lage-System	ETRS 89	Stand Kataster	2020 Becker Geoinfo GmbH
Höhen-System	NHN	Bestandsvermessung	2020 Becker Geoinfo GmbH

FESTSTELLUNGSENTWURF

Die Autobahn GmbH des Bundes	Unterlage / Blatt-Nr.: 8.2 / 9
Lageplan	
Entwässerung	
Straße / Abschnitt-Nr. / Station: NK 4722041 - NK 4723004	PROJIS-Nr.: 0617991200
Maßstab: 1:1000	

A 44, 6-streifiger Ausbau AK Kassel-West - AD Kassel-Süd

Bau-km 0+000 bis 5+307

Aufgestellt: Berlin, den 04.10.2023	DEGES

