


OBERMEYER PLANEN + BERATEN GmbH SCHMECK-JUNKER Ingenieurgesellschaft mbH	Michalkstraße 24 20095 Hamburg Telefon: 040 / 340 62 99-0 Telefax: 040 / 340 62 99-50	Datum: 01.06.2018 gezeichnet: 01.06.2018 geprüft: 01.06.2018 Proj.-Nr.: 1827a	Zeichen: Junker Hess
	01.06.2018	gez. Gellner	
	Datum	Unterschrift	

- Legende:
- | | | |
|--|-----------|------------------------------|
| Leuchte vorh./geplant | VZ 237 | Verkehrszeichen vorh. |
| vorth./gepl./aufzuh./umzub. Straßenbau | VZ 236 | Verkehrszeichen entfällt |
| Baum vorh./geplant | VZ 209-20 | Verkehrszeichen geplant |
| Baumeingriff | | Flurstücksgrenze |
| Signalgeber | | Widmungsgrenze |
| Pfosten | | Hochbord |
| Bügel | | abgesenkter Hochbord |
| Lifsaule | | Tiefbord (10 x 25 cm) |
| Telefonzelle | | Tiefbord (8 x 20 cm) |
| Fahrgastunterstand | | Bemaßung einschl. Markierung |

- Bodenindikatoren
- | | |
|---|--|
| → | Richtungsfeld (RF), Rippenplatte |
| → | Leiststreifen (LS), Rippenplatte |
| → | Aufmerksamkeitsstreifen (AS), Noppenplatte |
| → | Begrenzungsstreifen (BS), Noppenplatte |
| → | Aufmerksamkeitsfeld (AF), Noppenplatte |
| → | Einstiegfeld (EF), Rippenplatte |
| → | Auftastfläche HSE-Servicefahrzeuge |

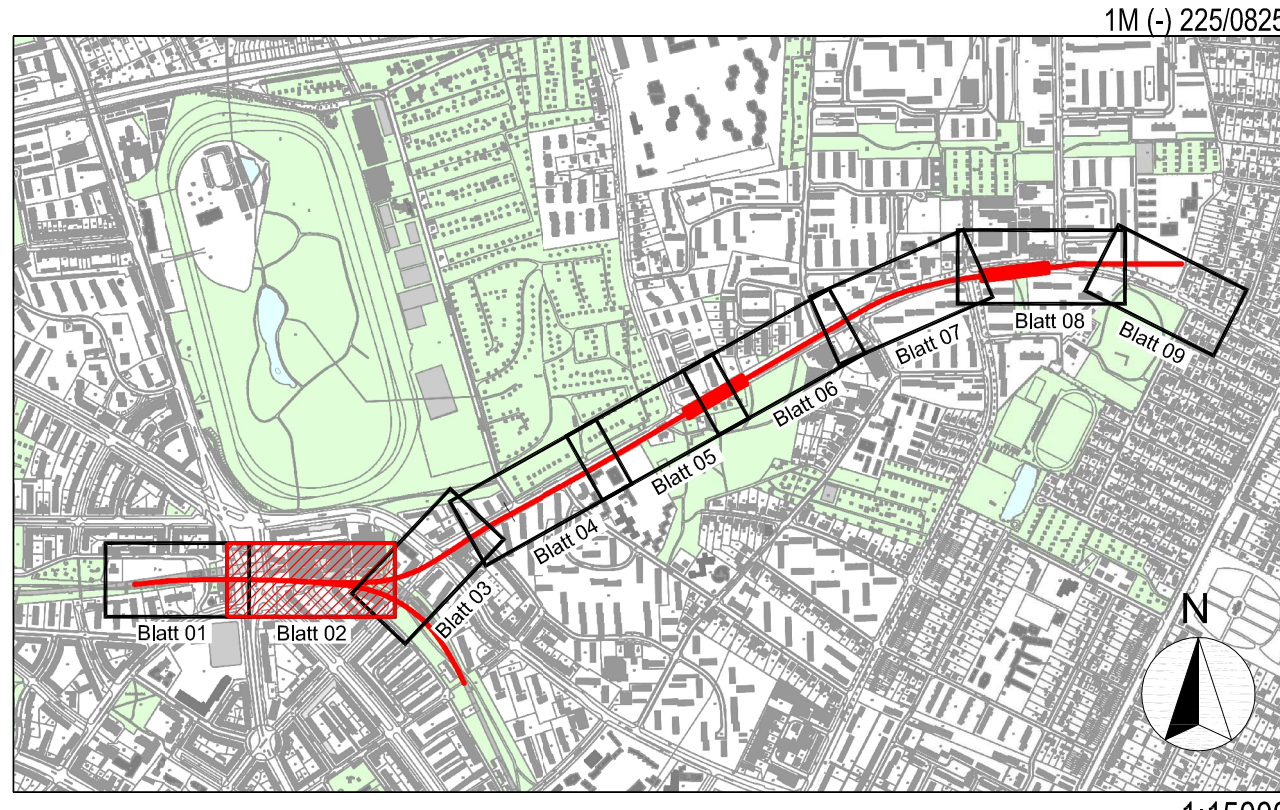

Vermessung Gelände Feilenhart: Stand 02.05.2018	Lagebozug: ETRS 89 Abbildung: GK Lagestatus: 320 Höhenbezug: NN Höhenstatus: 160	Anlage 30.02
---	--	--------------

Alle Maße sind am Bau zu prüfen

Version	Änderung	Datum	Name
Version			
Version			

HOCHBAHN
Steinstraße 20 20095 Hamburg Tel. 3288-0

U-Bahn Bauwerk K (-) + M (-)

Bauwerksunterlagen -
U4 Horner Geest / Planfeststellung
Lageplan 2, Verkehrsanlagen Straße
Rennbahnstraße / Meurerweg
Str. K km 4,1+50 Str. K km 4,4+30
Str. M km 0,0+00 Str. M km 0,1+50

Abteilung Fachbereich Geprüft Datum

Dokument-Nr.:
1M (-) 225/0825
EDM-Nr.: 00223887
Umr. 219
Erstellt für:
Erstellt durch:
Extern Nr.: - JP 1027a_Lageplan
Extern Name: SCHMECK-JUNKER GmbH

Maßstab: 1:250 TB 53
Bearbeitet: 01.06.2018
Erstellt: 01.06.2018
Freigegeben: 01.06.2018
Ungültig:

P:\1827 - U4 Horner Geest\CAD\Paper\plan_1M_1827a_Lageplan.dwg 23.05.2018 13:26:05 Hess

1M (-) 225/0825