

Die Darstellung zur Anpassung und Änderung öffentlicher Straßen und Wege und ihrer Ausstattung ist unverbindlich. Sie dient dem Nachweis der Folgemaßnahmen, mit denen alle notwendigen Funktionen der öffentlichen Straßen und Wege innerhalb der bisherigen und der neu zu widmenden Straßenverkehrsflächen hergestellt werden können. Abweichungen und über notwendige Folgemaßnahmen hinausgehende Maßnahmen sind nach Entscheidung der zuständigen Straßenbausträger zulässig.

OBERMEYER
PLANEN + BERATEN GmbH
SCHMECK + JUNKER
Ingenieurgesellschaft mbH


Michaelstraße 24
20450 Hamburg
Telefon: 040 / 349 62 99 - 0
Telefax: 040 / 349 62 99 - 90
01.06.2018 gez. Gelfner
Datum Unterschrift

bearbeitet	01.06.2018	Junker
gezeichnet	01.06.2018	Hess
geprüft		
Proj.-Nr.:	1827a	

- Legende:**
- Leuchte vorh./geplant
 - vorh./gepl./aufzuh./umzub. Straßenablauf
 - Baum vorh./geplant
 - Baumeingriff
 - Signalgeber
 - Pfosten
 - Bügel
 - Liiftsäule
 - Telefonzelle
 - Fahrgastunterstand

- VZ 231
 - VZ 206
 - VZ 209-20
 - Flurstücksgrenze
 - Widmungsgrenze
 - Hochbord
 - abgesenkter Hochbord
 - Tiefbord (10 x 25 cm)
 - Tiefbord (8 x 20 cm)
 - Bemaßung einschl. Markierung

- Verkehrszeichen vorh.
 - Verkehrszeichen entfällt
 - Verkehrszeichen geplant
 - Widmungsgrenze
 - Hochbord
 - abgesenkter Hochbord
 - Tiefbord (10 x 25 cm)
 - Tiefbord (8 x 20 cm)
 - Bemaßung einschl. Markierung
- Bodenindikatoren:**
- Richtungsfeld (RF), Rippenplatte
 - Leitsstreifen (LS), Rippenplatte
 - Aufmerksamkeitsstreifen (AS), Noppenplatte
 - Begrenzungsstreifen (BS), Noppenplatte
 - Aufmerksamkeitsfeld (AF), Noppenplatte
 - Einstiegfeld (EF), Rippenplatte
 - Aufstellfläche HSE-Servicefahrzeuge

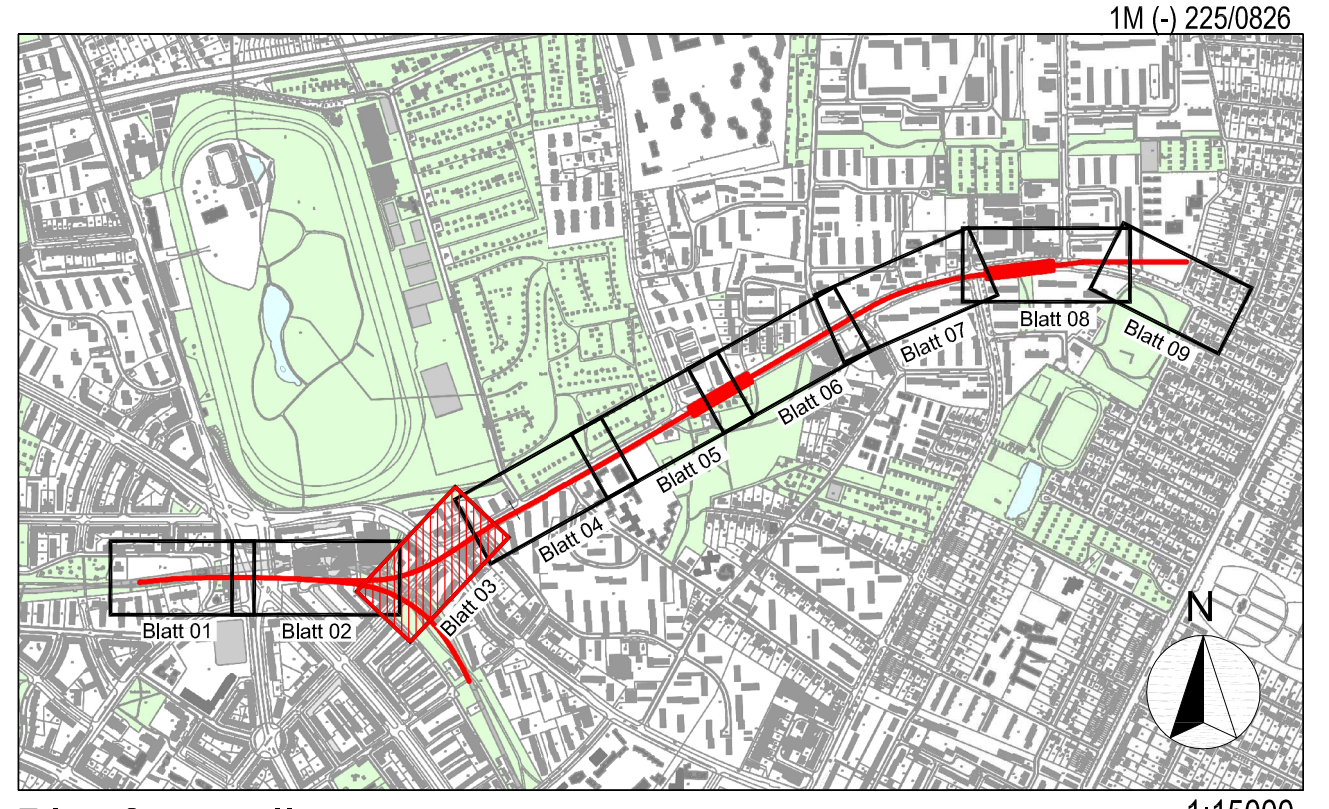

Planfeststellung 1:15000

Vermessung Gelände Felsenhart: Stand 02.05.2018

Lagebezug:	ETRS 89
Abbildung:	GK
Lagestatus:	320
Höhenbezug:	NNN
Höhenstatus:	100

Alle Maße sind am Bau zu prüfen

Anlage 30.03

HOCHBAHN
Steinstraße 20 20095 Hamburg Tel. 3288-0

U-Bahn Bauwerk K (-) + M (-)

Bauwerksunterlagen -

U4 Horner Geest / Planfeststellung

Lageplan 3, Verkehrsanlagen Straße

Meurenweg bis Kroogblöcke

Str. K km 4,4+30 Str. M km 0,1+50

Str. K km 4,5+40 Str. M km 0,3+80

Abteilung

Fachbereich

Geprüft

Datum

Dokumenten-Nr.:

1M (-) 225/0826

EDM-Nr.: 00223888

Ursprung:

Ersatz für:

Ersetzt durch:

Extern Nr.: JPP_1827a_Lageplan

Extern Name: SCHMECK JUNKER GmbH

Maßstab:

1:250

TB 53

Bearbeitet

01.06.2018

Ju.

Erstellt

01.06.2018

He

Freigegeben

Ungültig

P:\1827 - U4 Horner Geest\CAD\Drawing\plan_P2_1827a_Lageplan.dwg 29.06.2018 10:54:43, Hess