


Die Darstellung zur Anpassung und Änderung öffentlicher Straßen und Wege und ihrer Ausstattung ist unverbindlich. Sie dient dem Nachweis der Folgemaßnahmen, mit denen alle notwendigen Funktionen der öffentlichen Straßen und Wege innerhalb der bisherigen und der neu zu widmenden Straßenverkehrsflächen hergestellt werden können. Abweichungen und über notwendige Folgemaßnahmen hinausgehende Maßnahmen sind nach Entscheidung der zuständigen Straßenbausträger zulässig.

<b>OBERMEYER</b> PLANEN + BEFÄHIGEN SCHMIECK JUNKER Ingenieurgesellschaft mbH	Mühlenstraße 24 20095 Hamburg Telefon: 040 / 349 62 99-0 Telefax: 040 / 349 62 99-10 01.06.2018 gsz. Gahner Gahner	Zust. Datum 01.05.2018 Junke 01.06.2018 Hess Proj.-Nr.: 1627a
--	---	--

- Legende:
- |  |                                    |
|--|------------------------------------|
| Leuchte vorh./geplant                    | Verkehrszeichen vorh.              |
| vord./gepl./aufzuz./umzub. Straßenablauf | Verkehrszeichen entfällt           |
| Baum vorh./geplant                       | Flurstücksgrenze                   |
| Baumeingriff                             | Widmungsgrenze                     |
| Signalgeber                              | Hochbord                           |
| Floden                                   | abgesenkter Hochbord               |
| Bügel                                    | Tiefbord (10 x 25 cm)              |
| Litfaßsäule                              | Tiefbord (8 x 20 cm)               |
| Telefonzelle                             | 2,00m Bemalung einschl. Markierung |
| Fahrgastunterstand                       |                                    |
- Bodenindikatoren
- |  |  |
|--|--|
| Richtungsfeld (RF), Rippengrube            |  |
| Leitstreifen (LS), Rippengrube             |  |
| Aufmerksamkeitsstreifen (AS), Noppenplatte |  |
| Begrenzungsstreifen (BS), Noppenplatte     |  |
| Aufmerksamkeitsfeld (AF), Noppenplatte     |  |
| Einschlagfeld (EF), Rippengrube            |  |
| Aufstellfläche HSE-Servicefahrzeuge        |  |

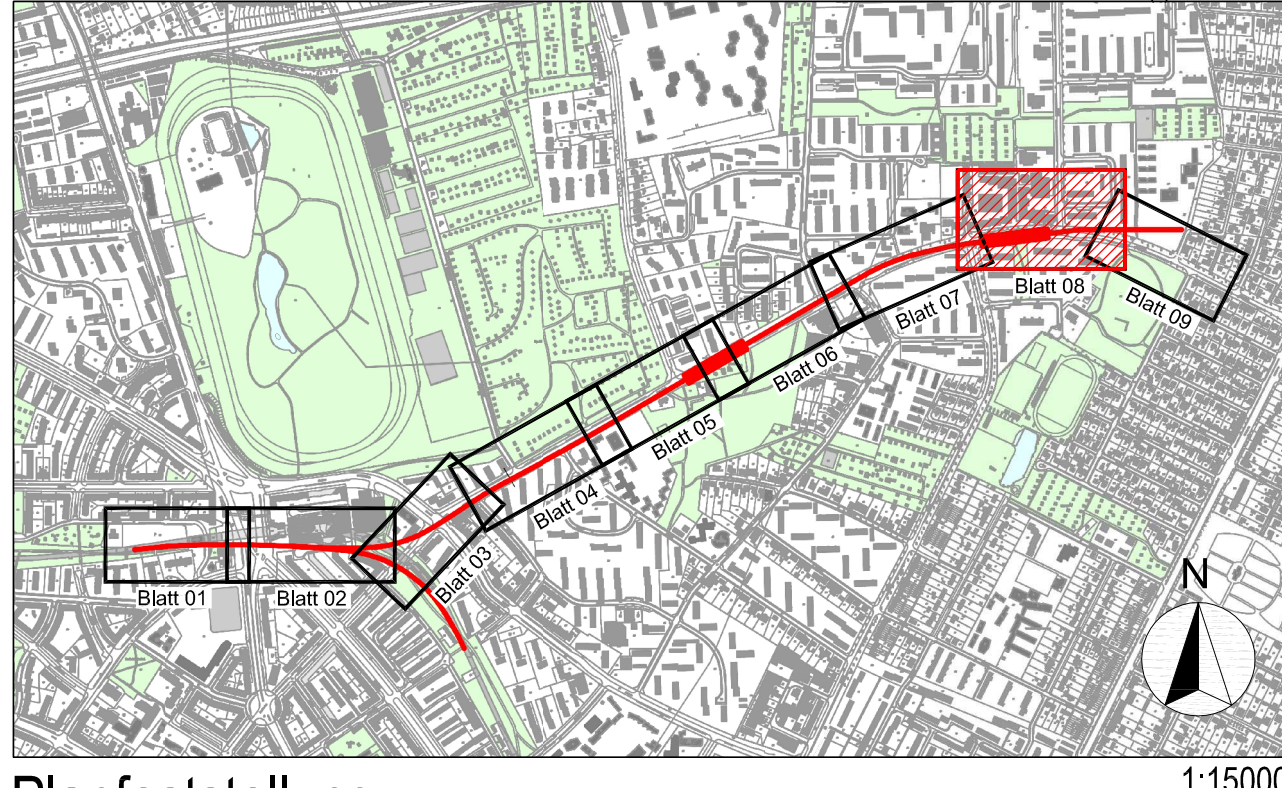

Vermessung Gelände Fehlerfrei: Stand 02.06.2018

Alle Maße sind am Bau zu prüfen

Legende: ETRS 89, GK, 320, NNN, 100

Anlage 30.08

Version	Änderung	Datum	Name
Version			
Version			

**HOCHBAHN**  
Steinstraße 20 · 20095 Hamburg · Tel. 3288-0

U-Bahn Bauwerk M (-)

Bauwerksunterlagen -  
U4 Horner Geest / Planfeststellung  
Lageplan 8, Verkehrsanlagen Straße  
Legienstraße bis Abstellanlage  
Str. M km 1,4+80 Str. M km 1,7+60

Dokument-Nr.: 1M (-) 225/0831  
EDM-Nr.: 00220893  
Ursprung:  
Erstellt für:  
Erstellt durch:  
Extern Nr.: JP\_1627a\_Lageplan  
Extern Name: SCHMIECK JUNKER GmbH  
Maßstab: 1:250  
Datum: 01.06.2018  
Bearbeiter: Hs  
Entwurf: Hs  
Freigegeben: Hs  
Ursprüngl: