



Die Darstellung zur Anpassung und Änderung öffentlicher Straßen und Wege und ihrer Ausstattung ist unverbindlich. Sie dient dem Nachweis der Folgemaßnahmen, mit denen alle notwendigen Funktionen der öffentlichen Straßen und Wege innerhalb der bisherigen und der neu zu widmenden Straßenverkehrsflächen hergestellt werden können. Abweichungen und über notwendige Folgemaßnahmen hinausgehende Maßnahmen sind nach Entscheidung der zuständigen Straßenbausträger zulässig.

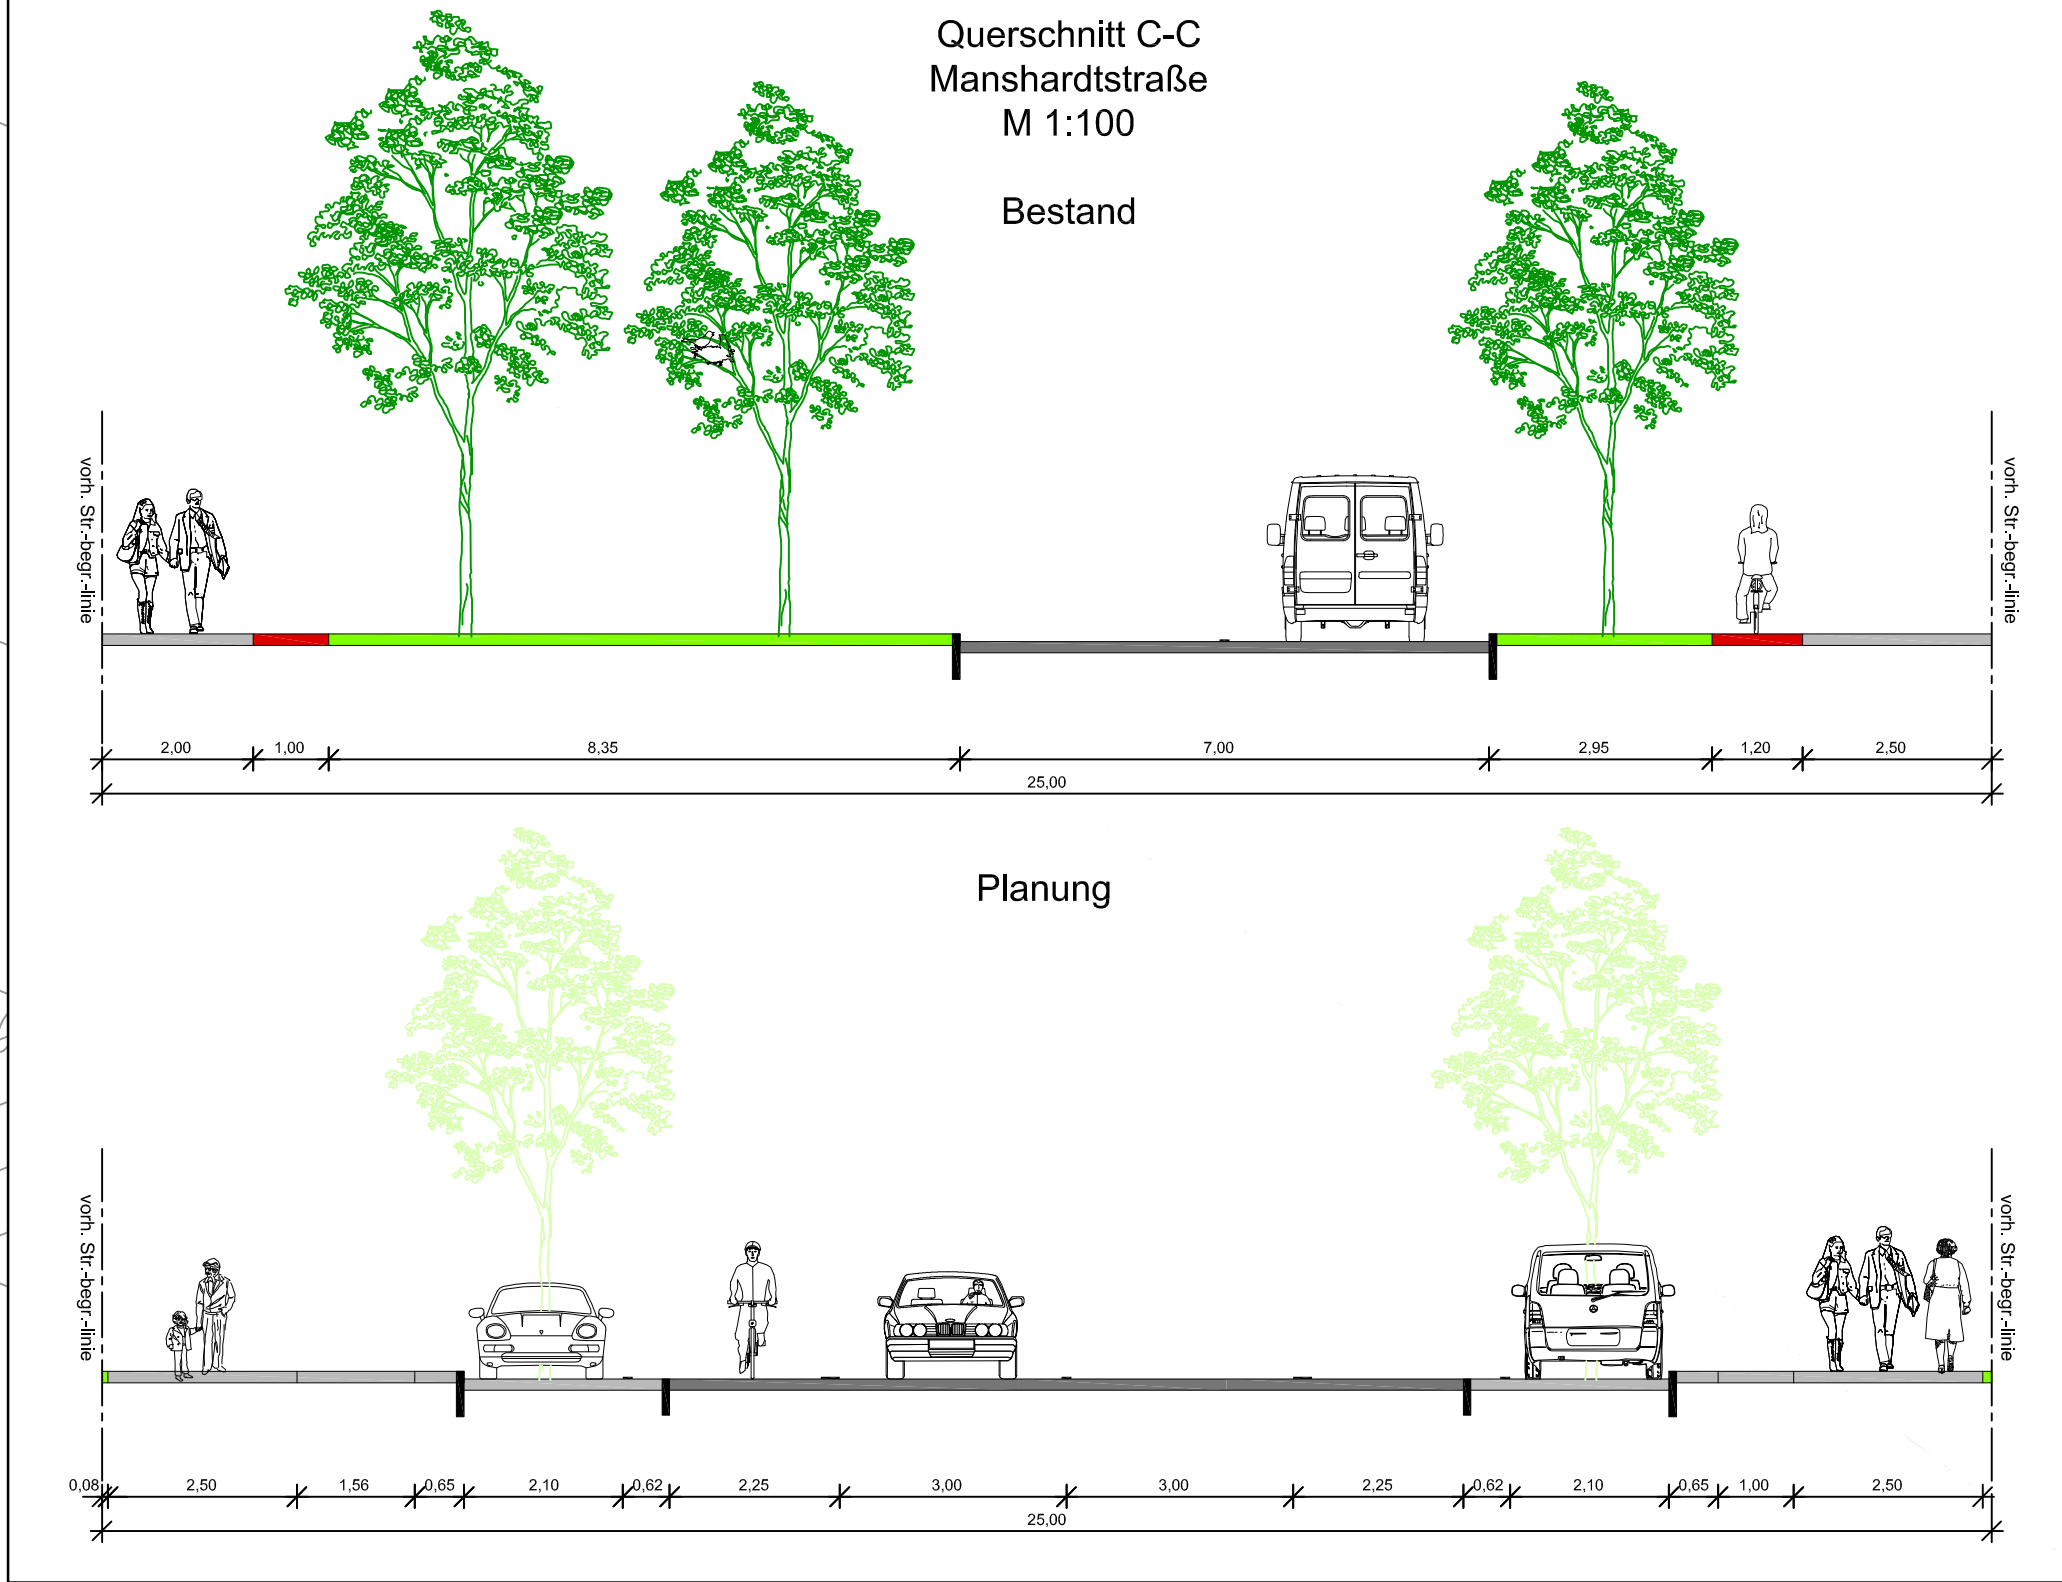

PROJEKTLEITER OBERMEYER PLANEN + BERATEN GmbH SCHMECK-JUNKER Ingenieurgesellschaft mbH	Milchstraße 24 20095 Hamburg Telefon: 040 340 02 99-0 Telefax: 040 340 02 99-10 01.06.2018 geg. Gebner Datum Unterschrift	Bearbeitet: 01.06.2018 Junker gezeichnet: 01.06.2018 Hess geprüft: Proj.-Nr.: 1827a	Datum: 01.06.2018 Zeichen: Junker
--	--	--	--------------------------------------

- Legende:
- Leuchte vorh./geplant
 - vord./gepl./aufzuh./umzub. Straßenaufbau
 - Baum vorh./geplant
 - Baumeingriff
 - Signalgeber
 - Pfosten
 - Bügel
 - Lifsaule
 - Telefonzelle
 - Fahrgastunterstand
 - Bodenindikatoren
 - Richtungsfeld (RF), Rippplatte
 - Leitstreifen (LS), Rippplatte
 - Aufmerksamkeitsstreifen (AS), Noppenplatte
 - Begrenzungsstreifen (BS), Noppenplatte
 - Aufmerksamkeitsfeld (AF), Noppenplatte
 - Einstiegfeld (EF), Rippplatte
 - Aufstellfläche HSE-Servicefahrzeuge
 - VZ 237
 - VZ 236
 - VZ 209-20
 - VZ 209-20
 - Flurstücksgrenze
 - Wildungsgrenze
 - Hochbord
 - abgesenkter Hochbord
 - Tiefbord (10 x 25 cm)
 - Tiefbord (8 x 20 cm)
 - Bemaßung einschl. Markierung

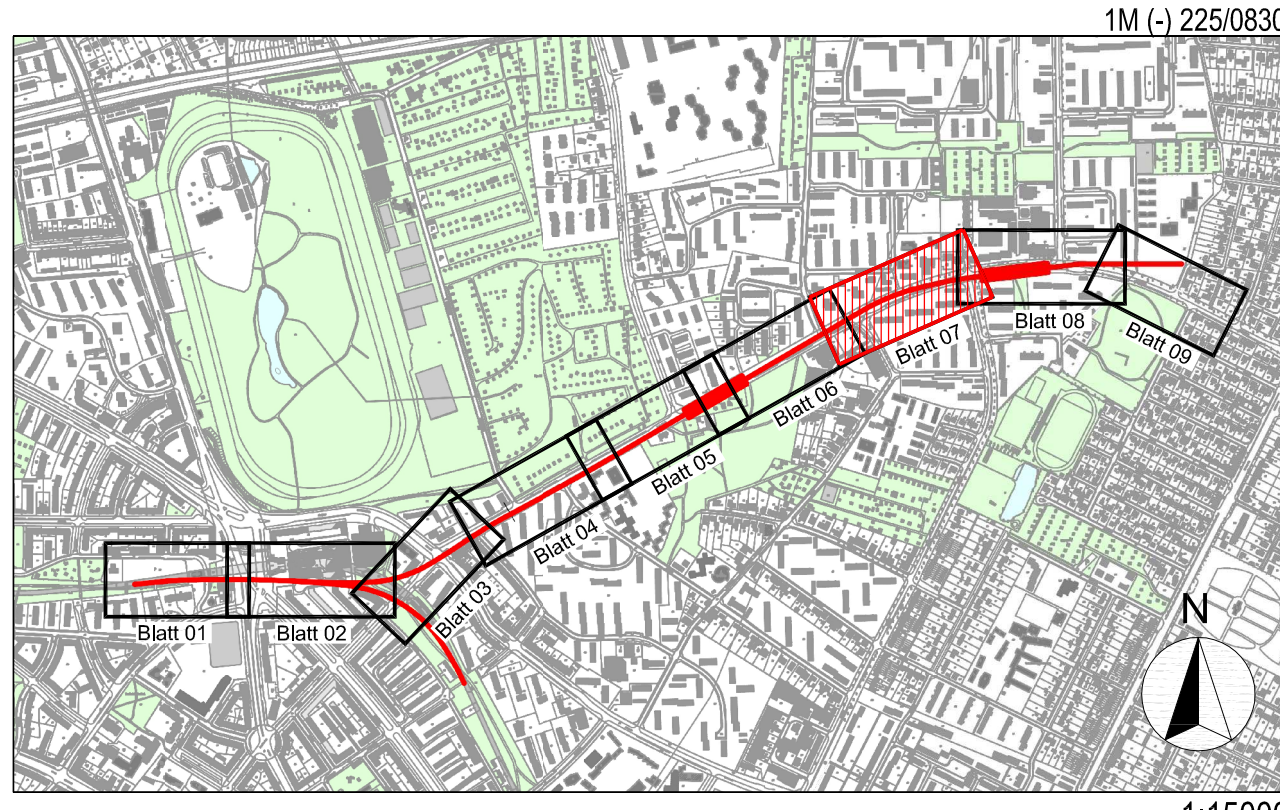

Vermessung Gelände Feilenhart: Stand 02.05.2018

Alle Maße sind am Bau zu prüfen

Anlage 30.07

Version	Änderung	Datum	Name
Version			
Version			

HOCHBAHN
Steinstraße 20 20095 Hamburg Tel. 3288-0

U-Bahn Bauwerk M (-)

Bauwerksunterlagen -

U4 Horner Geest / Planfeststellung
Lageplan 7, Verkehrsanlagen Straße
Rudolf-Ross-Allee bis Legienstraße
Str. M km 1,1+90 Str. M km 1,4+80

Dokument-Nr.:
1M (-) 225/0830

EDM-Nr.: 00223892

Ursprung:

Erstellt für:

Erstellt durch:

Extern Nr.: 1027a_Lageplan

Extern Name: SCHMECK-JUNKER GmbH

Maßstab: 1:250

TB 53

Bearbeitet	Datum	Name
Erstellt	01.06.2018	Ju
Freigegeben	01.06.2018	H
Ungültig		

Abteilung	Fachbereich	Gepf.	Datum