


Lageplan Abschnitt 3

M 1:500

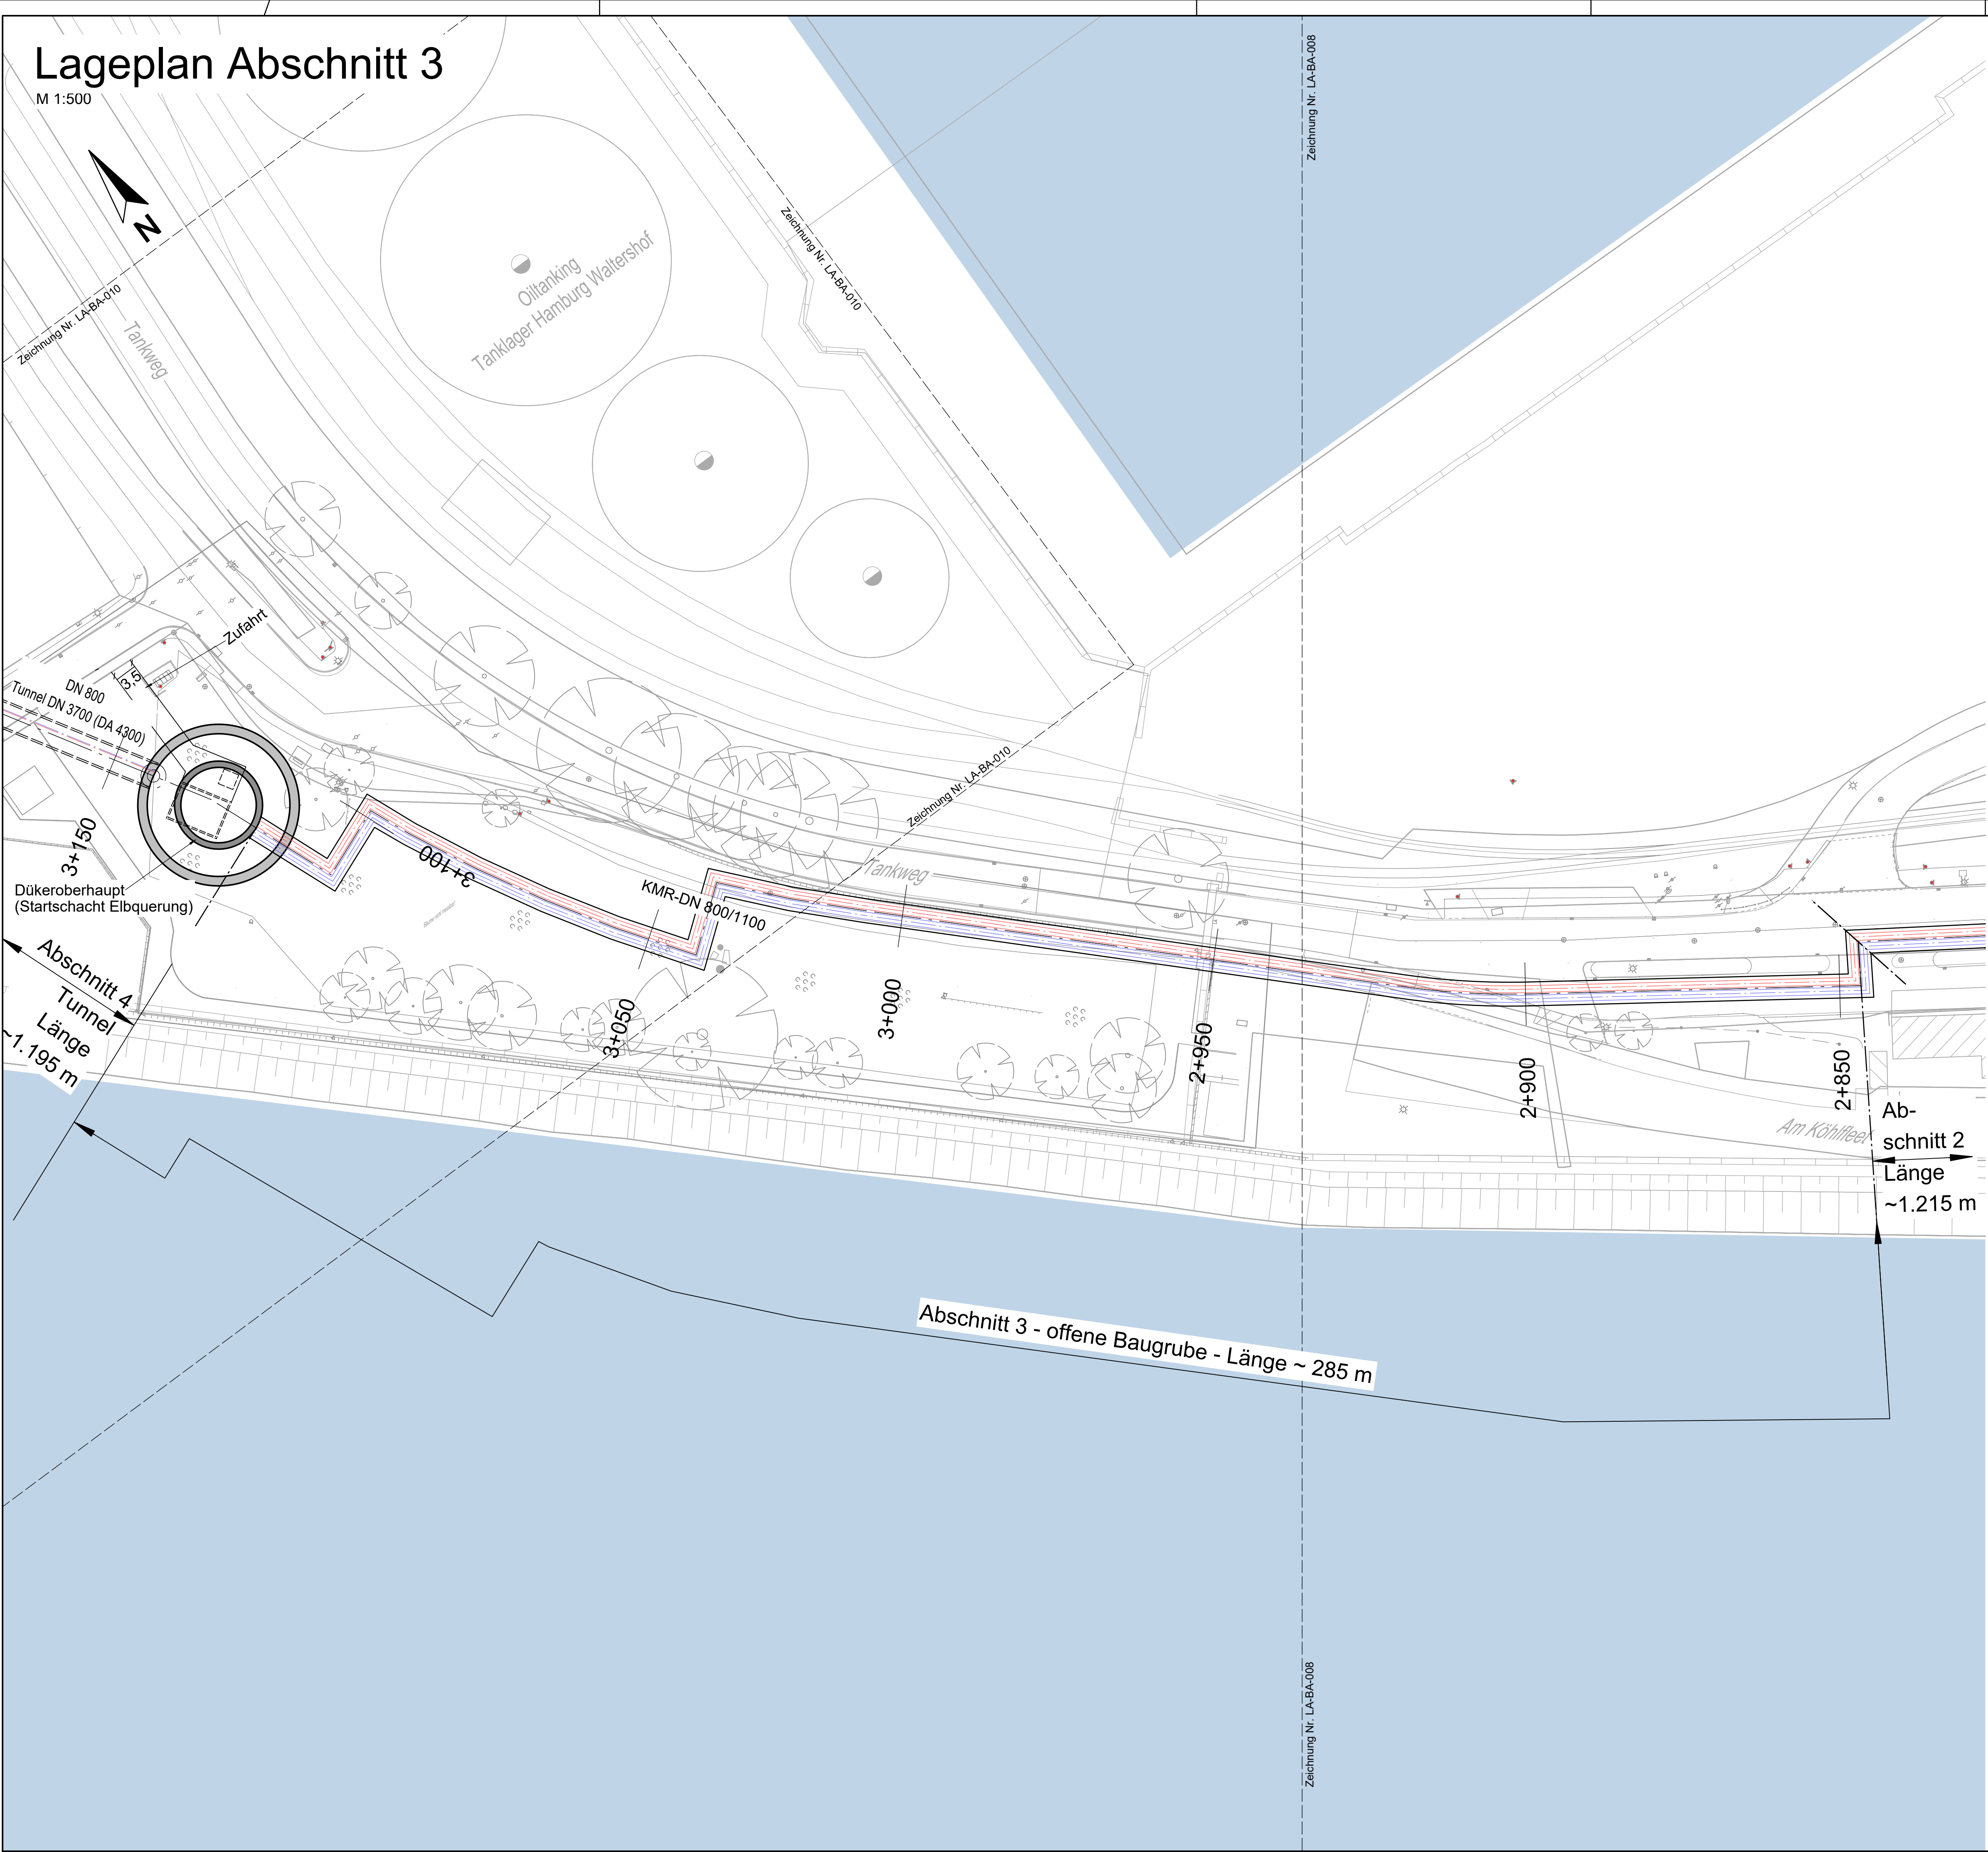

Legende

Bestand




vorh. Bestandsdaten
vorh. Baum

Planung



gepl. FWS-West Vorlaufleitung
gepl. FWS-West Rücklaufleitung
gepl. Baugrube

Übersicht

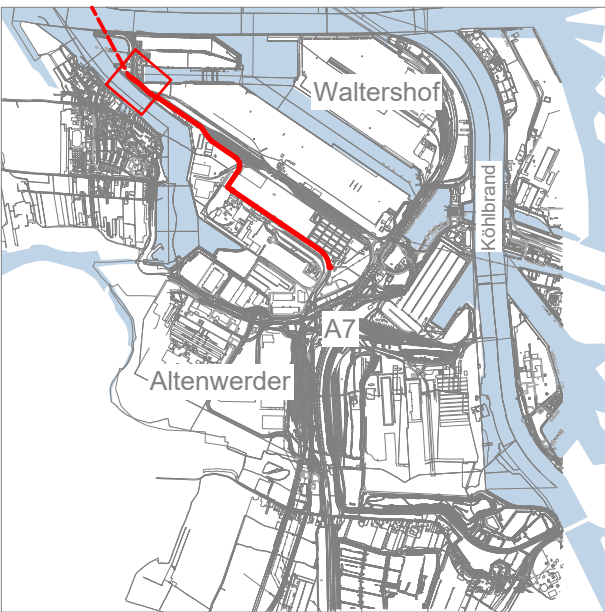

a	Anpassung der Fernwärmeleitungstrasse und des Startschachtes	28.02.20	Ko	Rie
Index	Änderung	Datum	Gezeich.	Geprüft
Fachplanung:		Datum	Name	
		Bearbei.		
		Gezeich.		
Bearbeitung:		Geprüft		
		Datum	Name	
		Bearbei.	07.06.19	Ri
<div><div><div>WTM</div><div>ENGINEERS</div></div><div><div>WTM ENGINEERS GMBH</div><div>Beratende Ingenieure im Bauwesen</div><div>Johannisbollwerk 6-8 20459 Hamburg</div><div>Tel. 040.350 09-0 info@wtm-hh.de</div></div></div> <div>Planverfasser: Hamburg, 28.02.2020gez. Dr. Ulrich Jäppelt</div>		Gezeich.	07.06.19	Arh
		Geprüft	07.06.19	Lie
<div><div><div><div></div></div><div>Wärme</div><div>Hamburg</div></div><div>Antragsteller: Hamburg, 28.02.2020gez. Dirk Lassen-Petersengez. Wiebke Blume</div></div> <div>Maßstab: 1:500</div>		Datum	Name	
		Geprüft Tiefbau		
		Geprüft Rohrbau		
FWS-West Planfeststellung Lageplan Abschnitt 3		Ident.Nummer:		
		Zeichnungsnummer: LA-BA-009		
		Auftragsnummer:		
		Ersatz für:		