


Lageplan M 1:1000



Antwerpenstraße

Bohrprofile M 1:100


Abschnitt 2

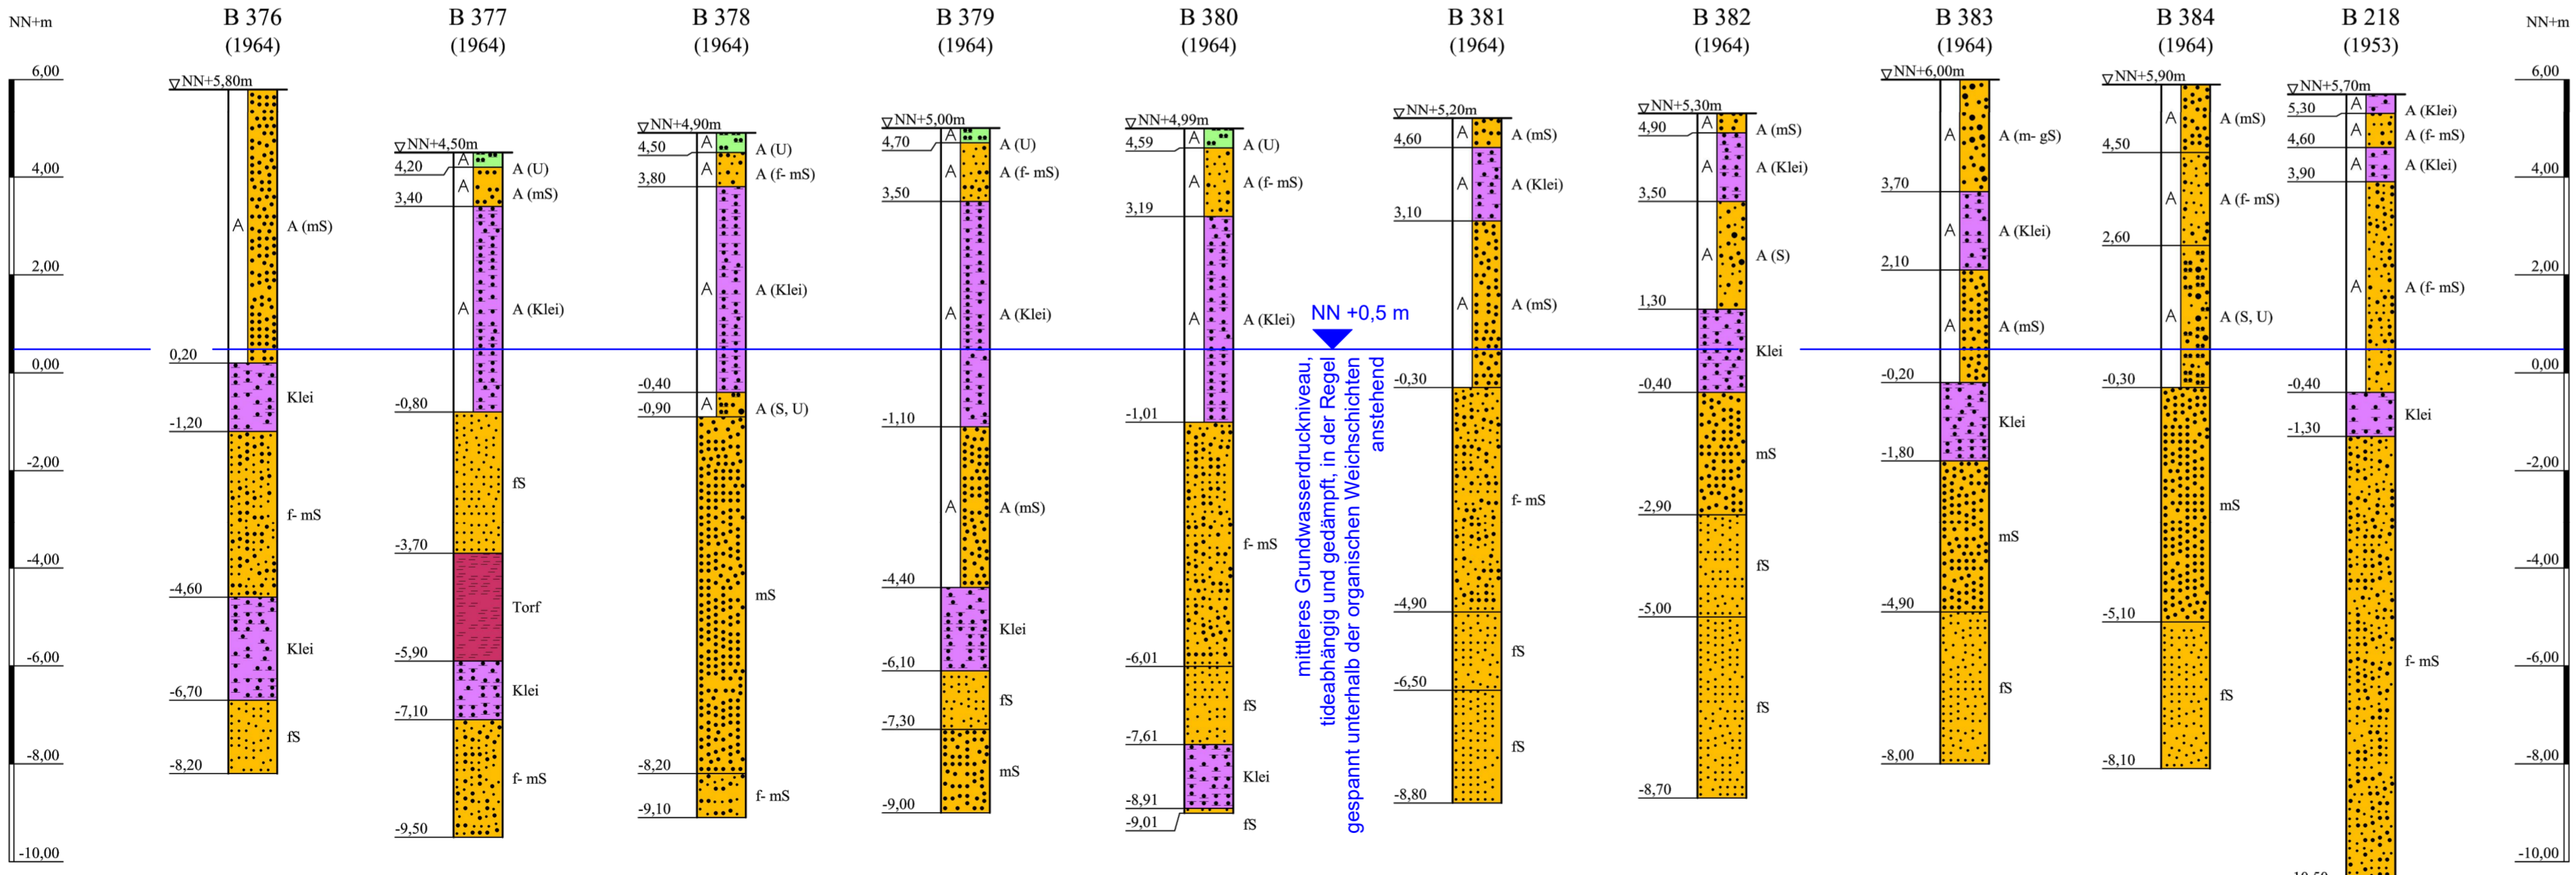

Legende:

- A Auffüllung
 - Mu Mutterboden
 - Sand
 - Kies
 - Steine
 - Schluff
 - Klei
 - Torf
 - Lauenburger Ton
 - Geschiebemergel
 - Geschiebelehm
 - Bohrung bzw. Kleinbohrung
- lokale, vorrangig niederschlagsabhängige
Stauwasserstände oberhalb der
organischen Weichschichten
(aufgefüllter Klei, Klei oder Torf) möglich

Übersichtsplan M 1:20.000

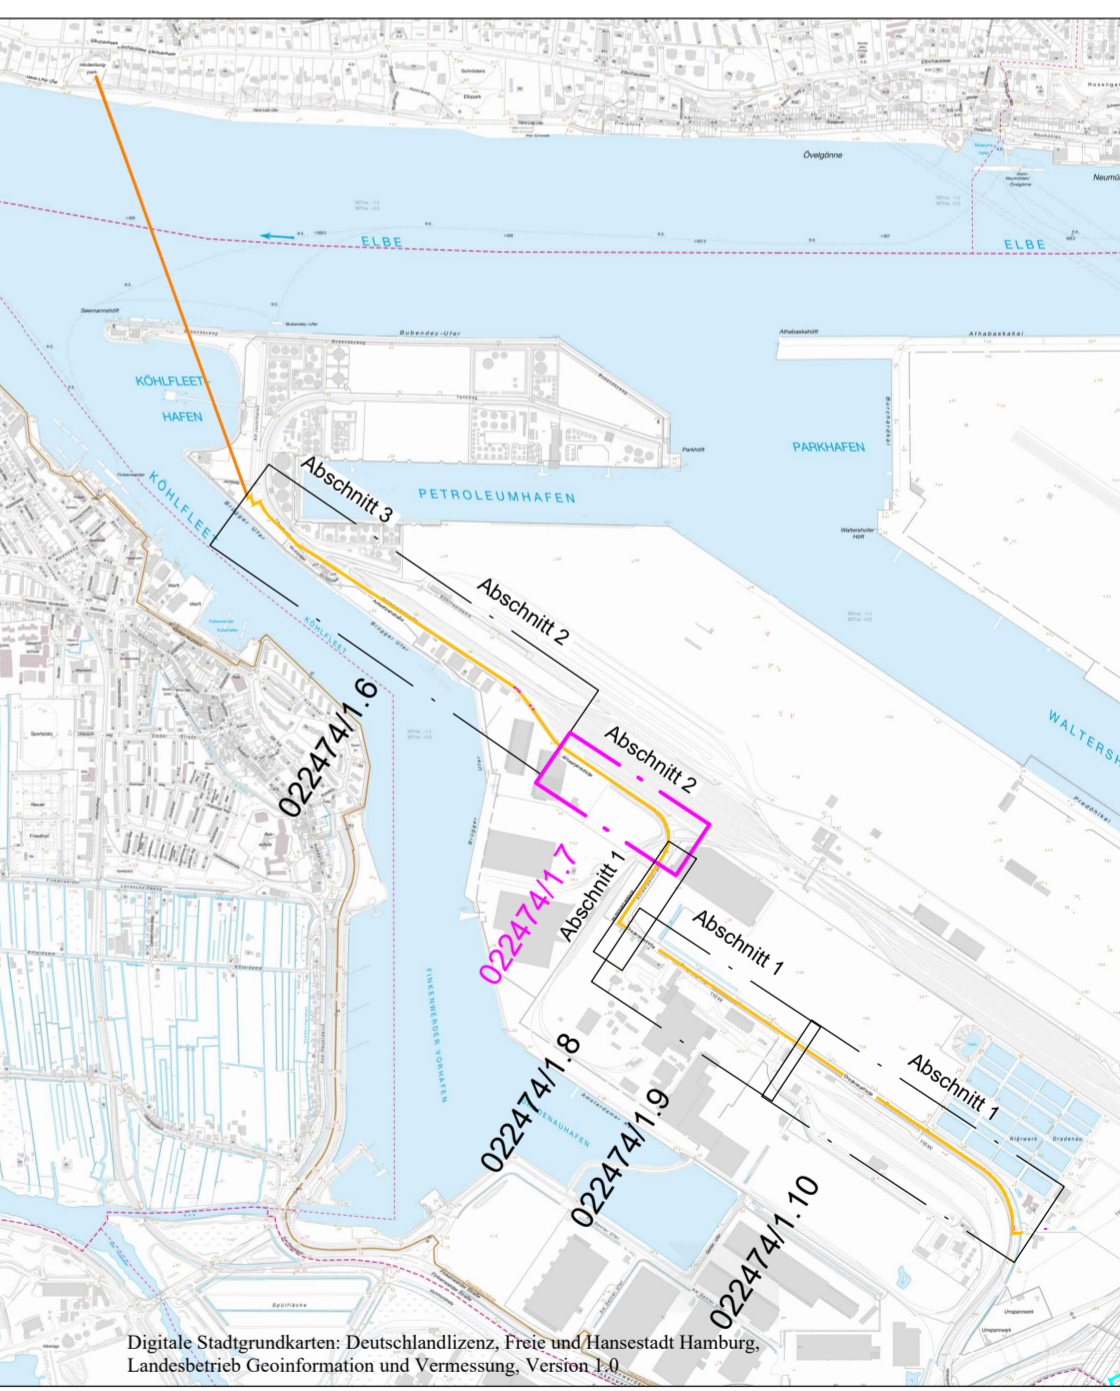

Anlage: 022474/1.7	FWS-West, Variante "Dradenau" Teilabschnitt 2 Antwerpenstraße	Änderungen:
Maßstab: 1:1000/ :100 / 1:50.000		
Gez.: He / Smt / Hi	Lage- und Übersichtsplan Bohrprofile	Gepr.: Ho
Dat.: 02.07.2019		Dat.: 31.07.2019