


Lageplan M 1:1000

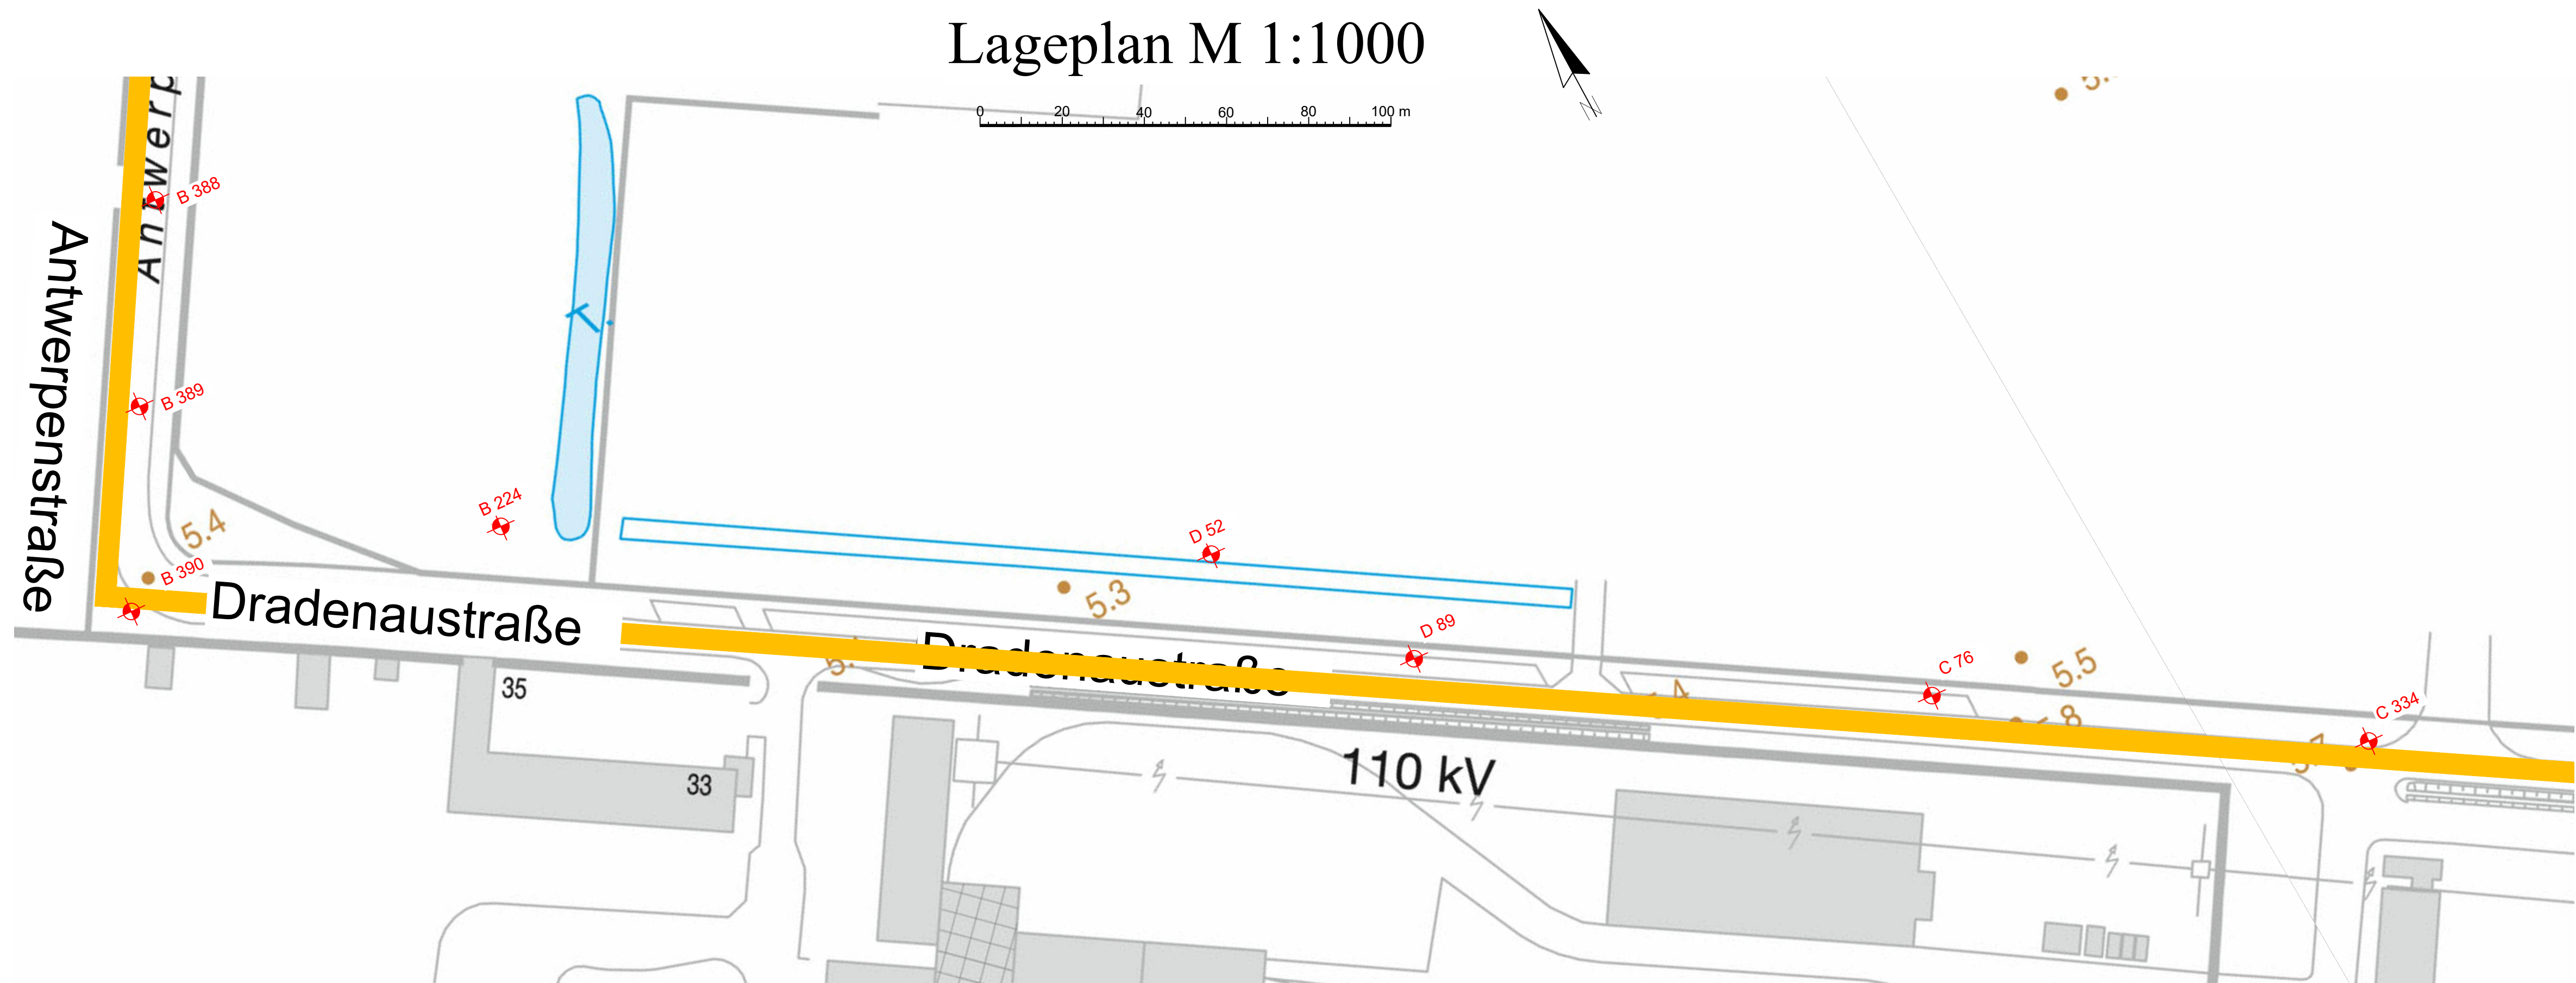


Legende:


- A Auffüllung
- Mu Mutterboden
- Sand
- Kies
- Steine
- Schluff
- Klei
- Torf
- Lauenburger Ton
- Geschiebemergel
- Geschiebelehm
- Bohrung bzw. Kleinbohrung

lokale, vorrangig niederschlagsabhängige
Stauwasserstände oberhalb der
organischen Weichschichten
(aufgefüllter Klei, Klei oder Torf) möglich

Übersichtsplan M 1:20.000

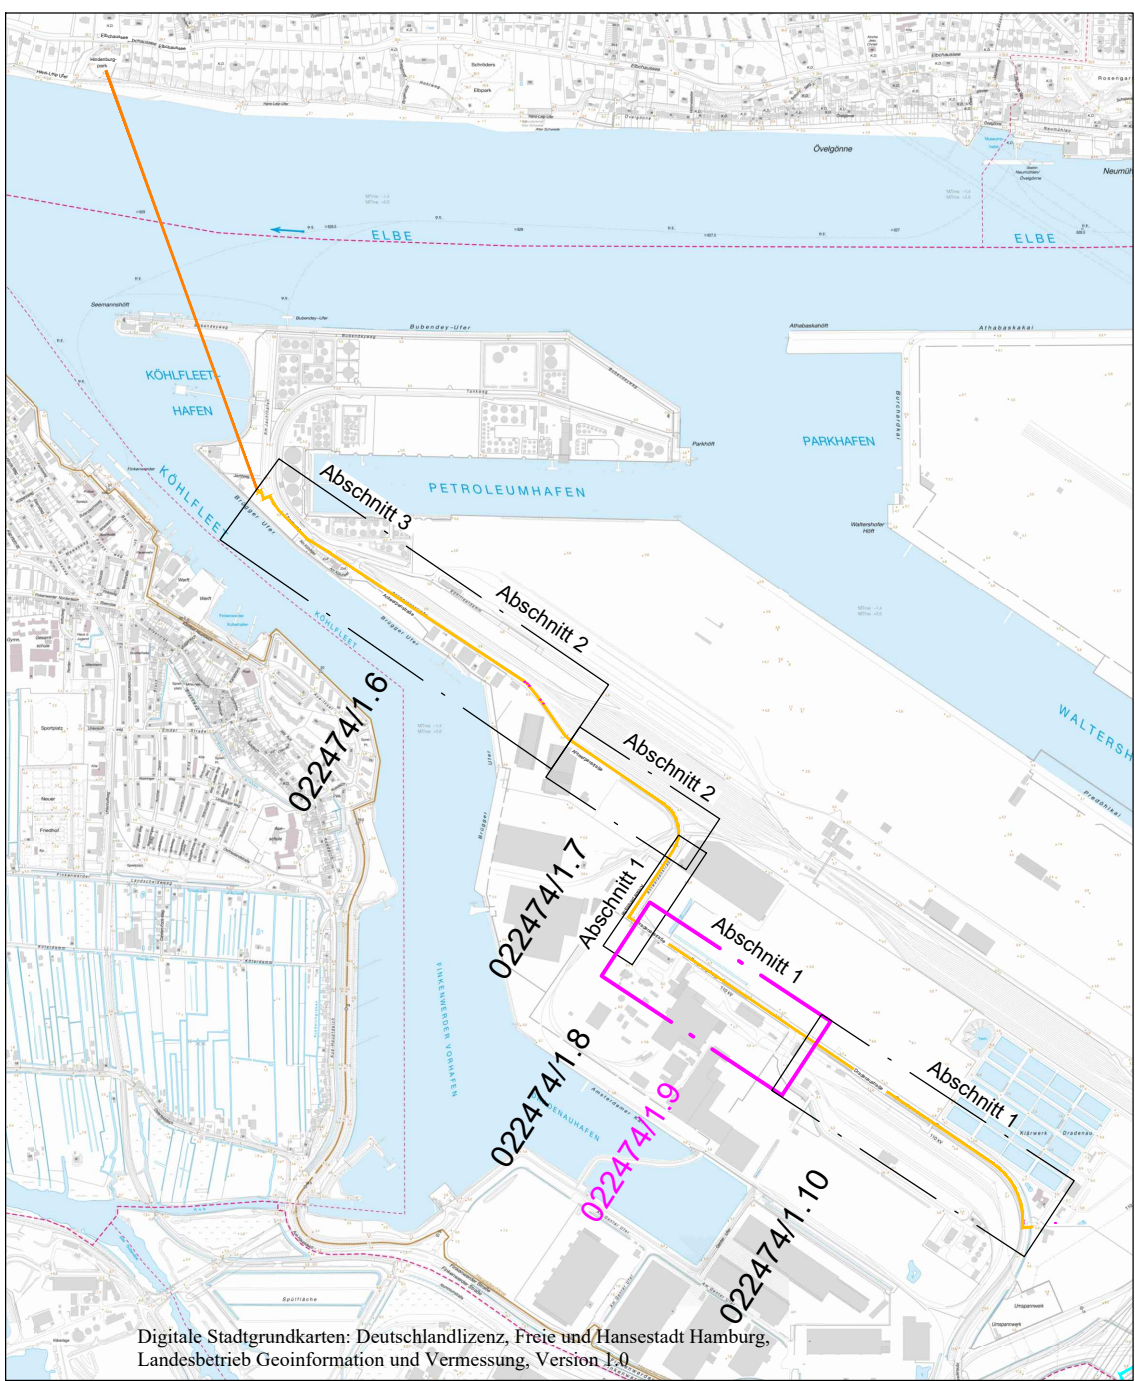

Bohrprofile M 1:100

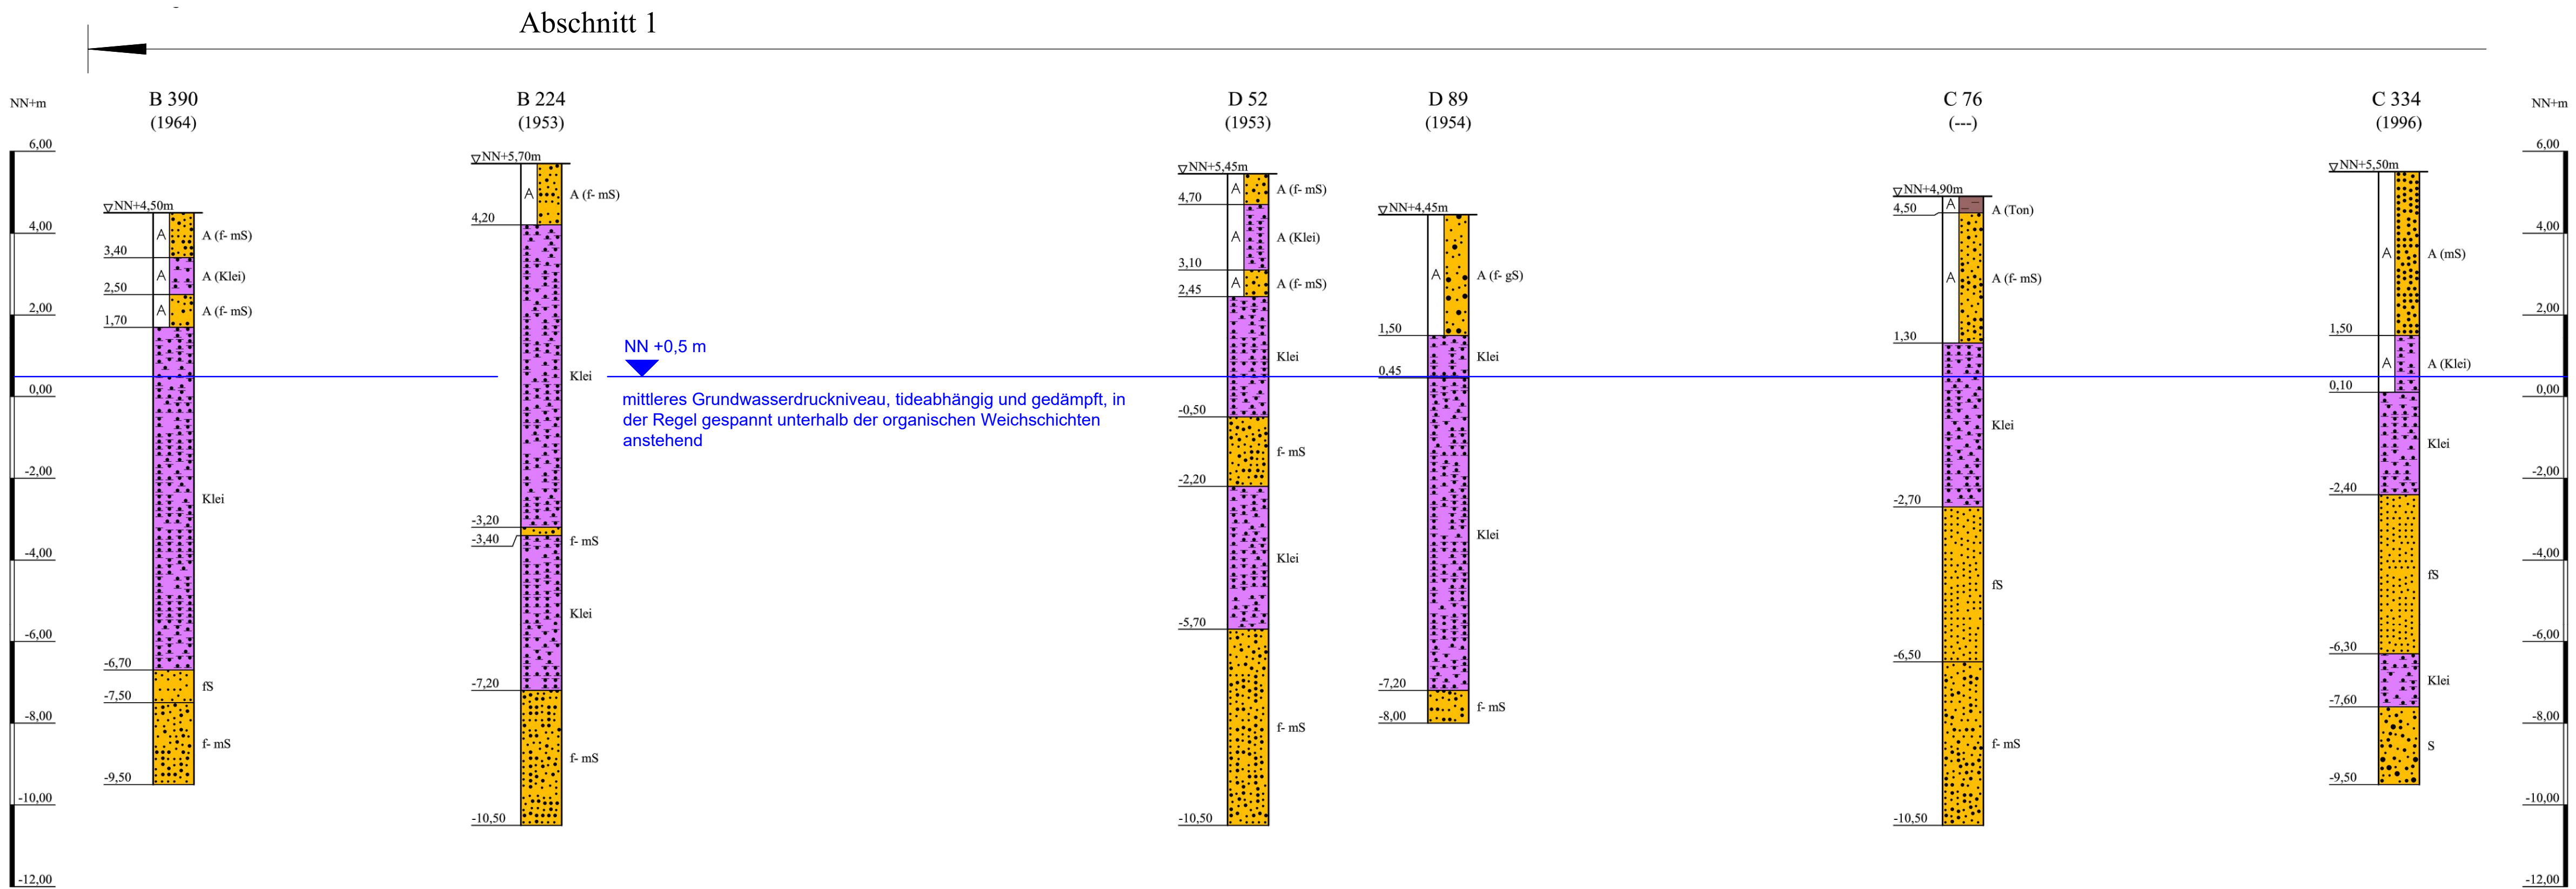

Anlage: 022474/1.9	FWS-West, Variante "Dradenau" Teilabschnitt 1 Dradenastraße	Änderungen:
Maßstab: 1:1000/ 1:100 / 1:50.000		
Gez.: He / Smt / Hi	Lage- und Übersichtsplan Bohrprofile	Gepr.: Ho
Dat.: 02.07.2019		Dat.: 31.07.2019
GRUNDBAUINGENIEURE STEINFELD UND PARTNER BERATENDE INGENIEURE mbB 20457 HAMBURG - REIMERSBRÜCKE 5 - TELEFON (040) 389139-0		