




Lageplan M 1:1000

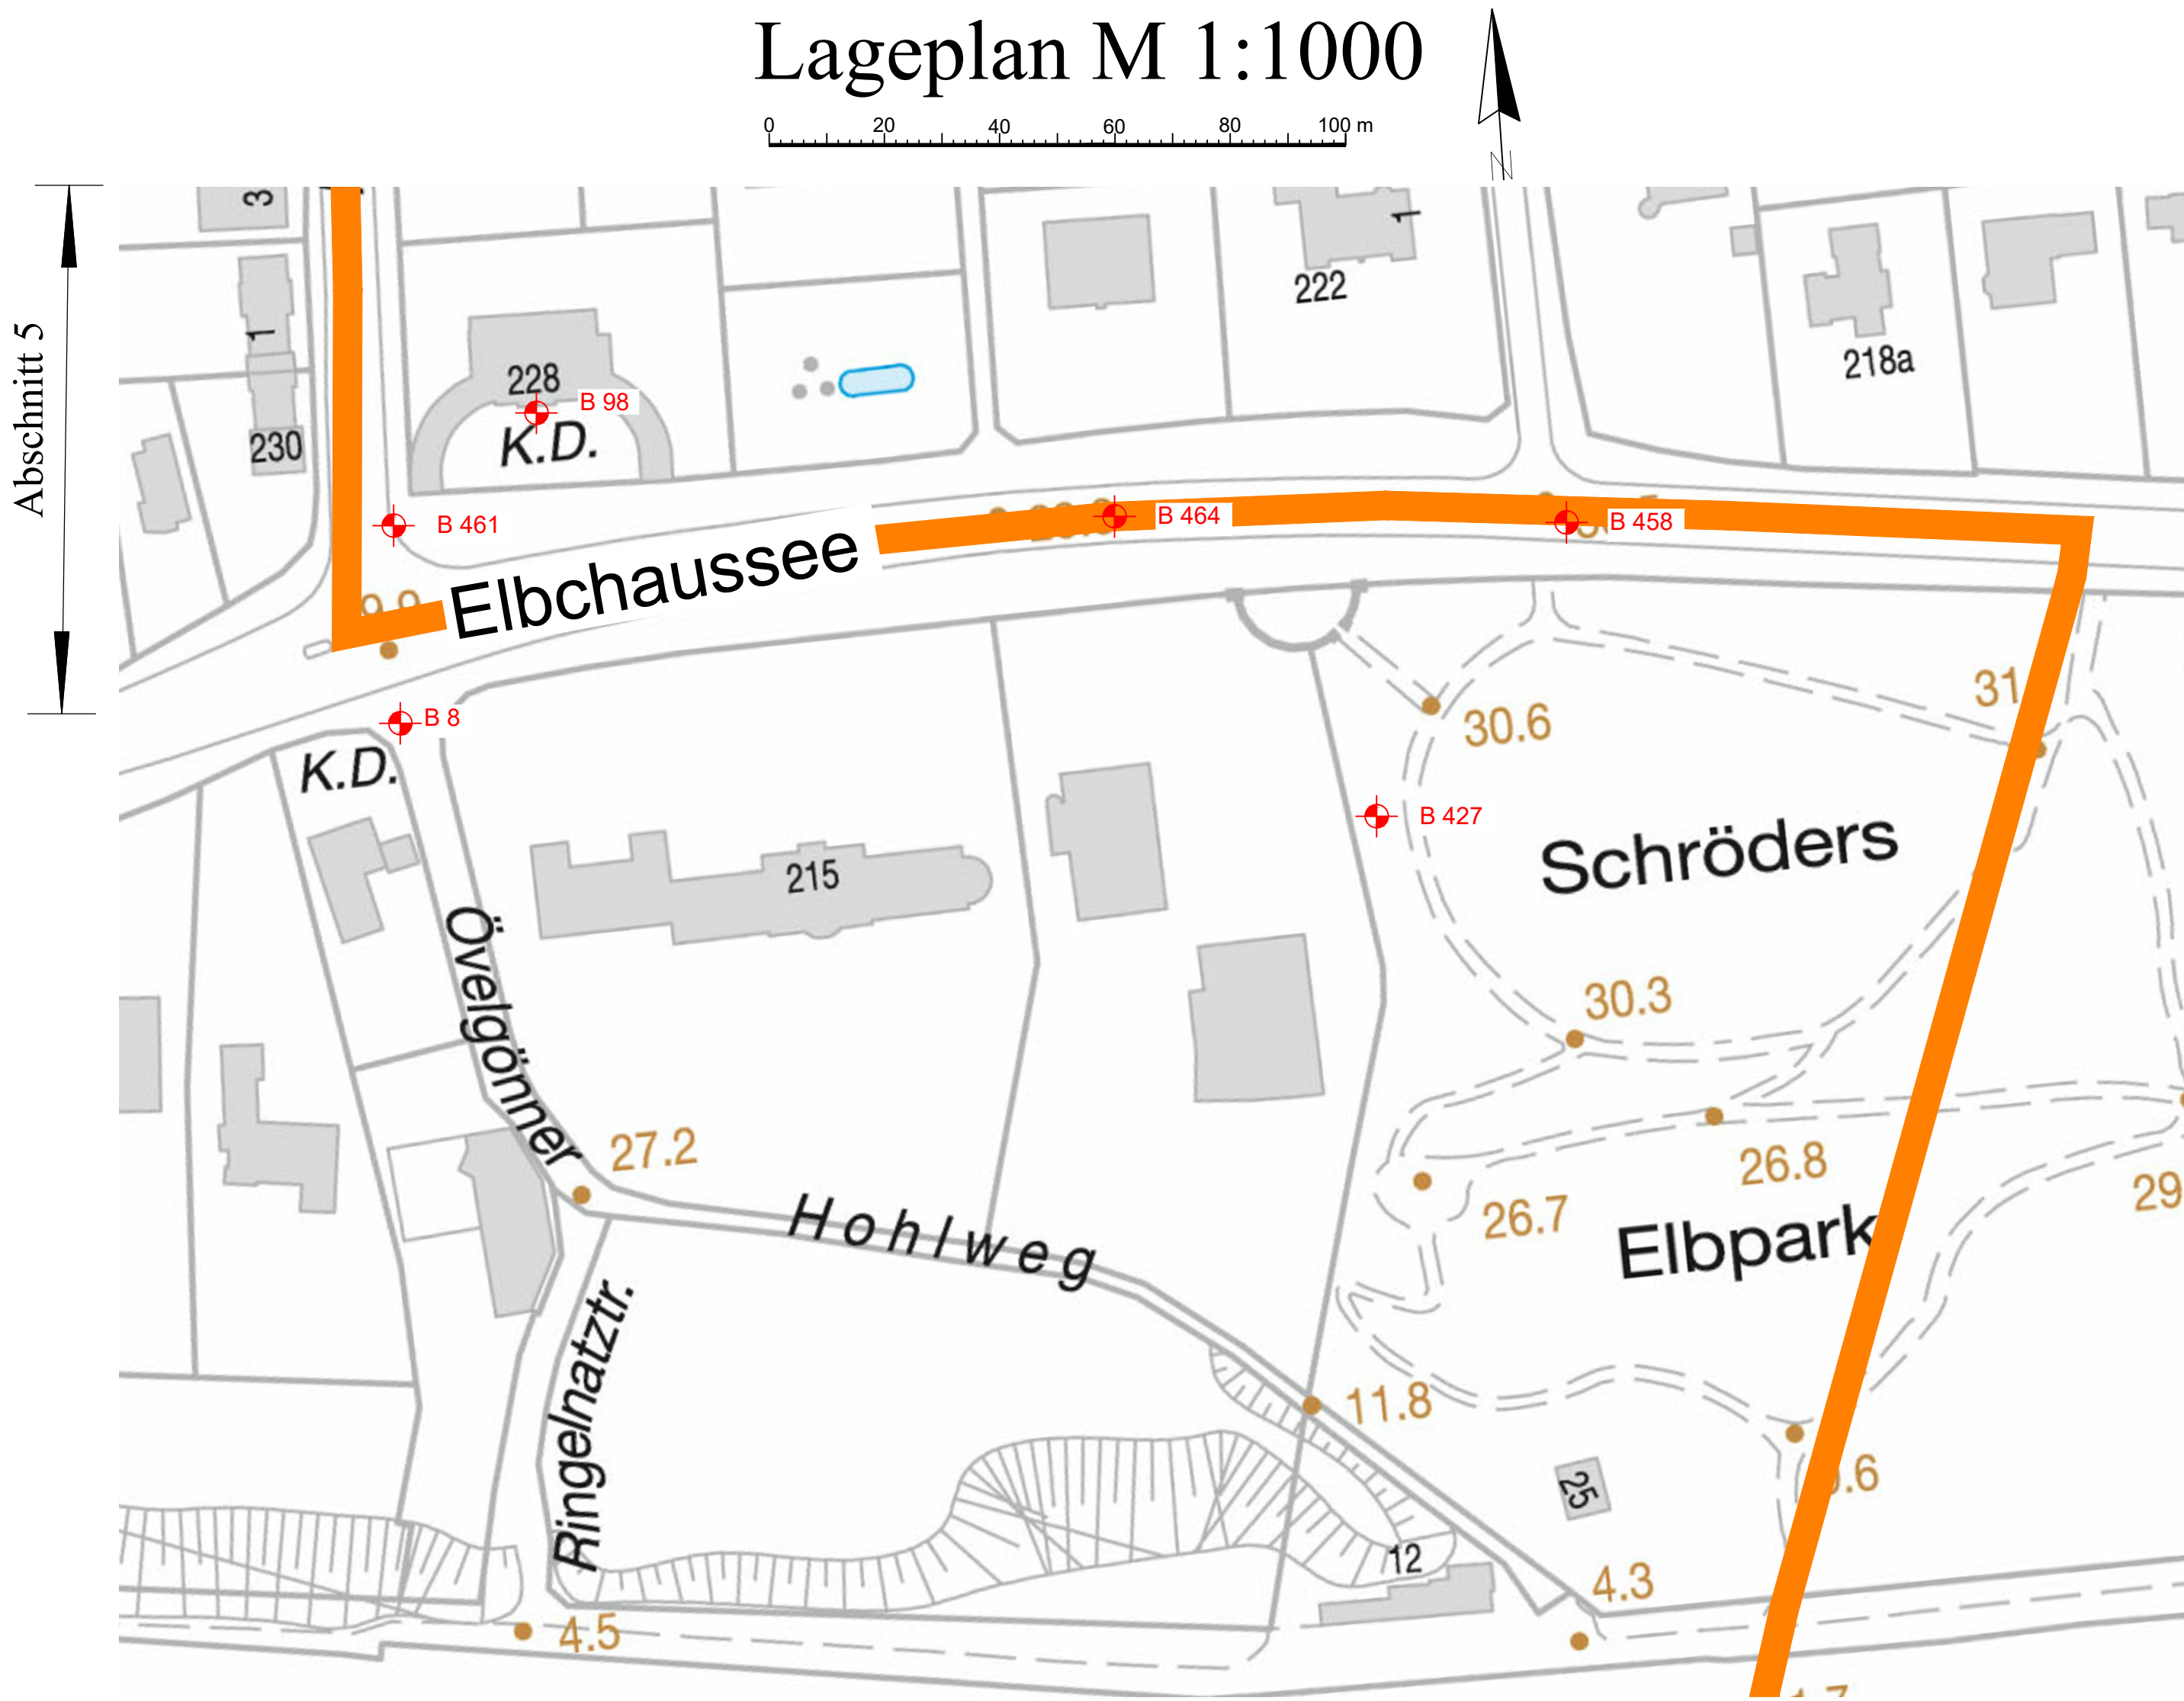


Bohrprofile M 1:100

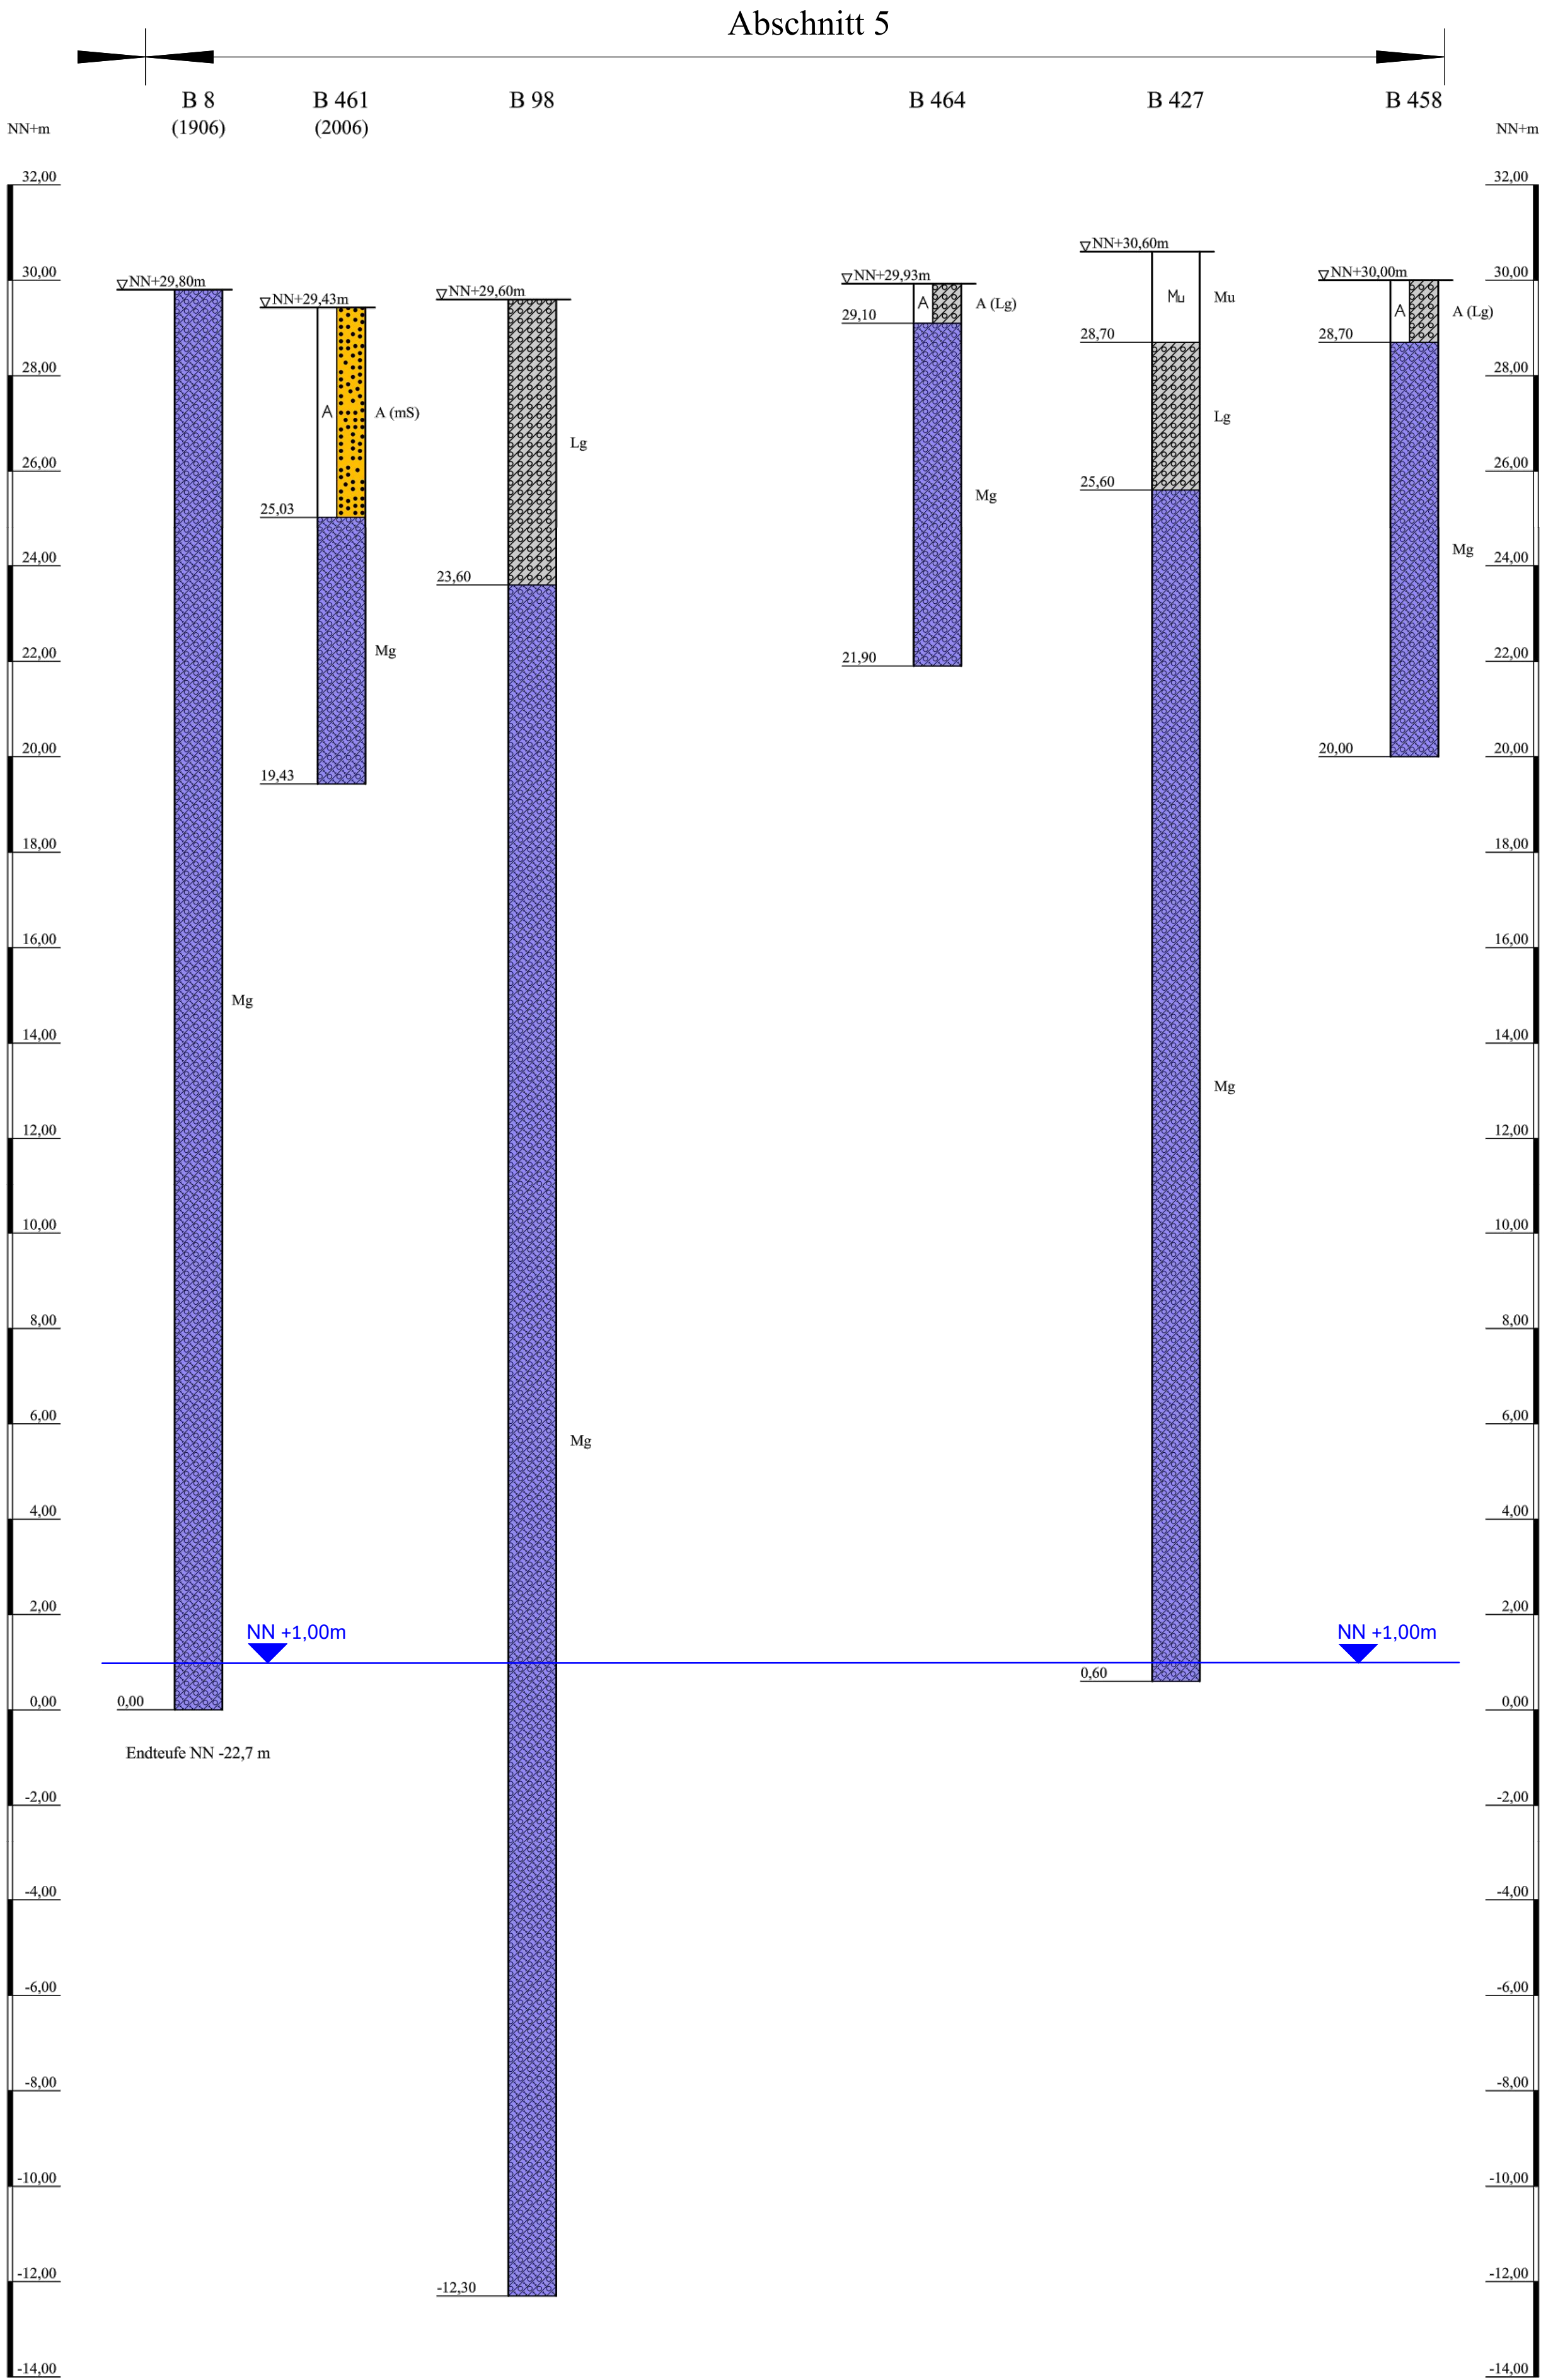

Legende:

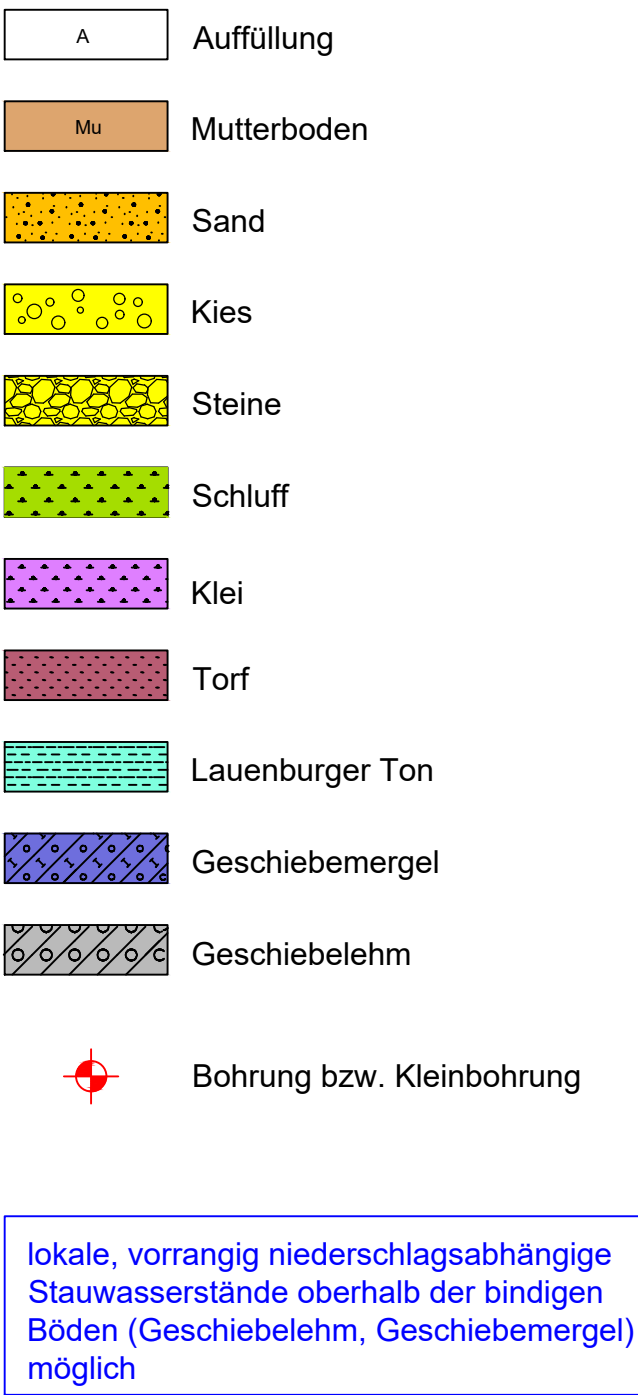

Übersichtsplan M 1:20.000

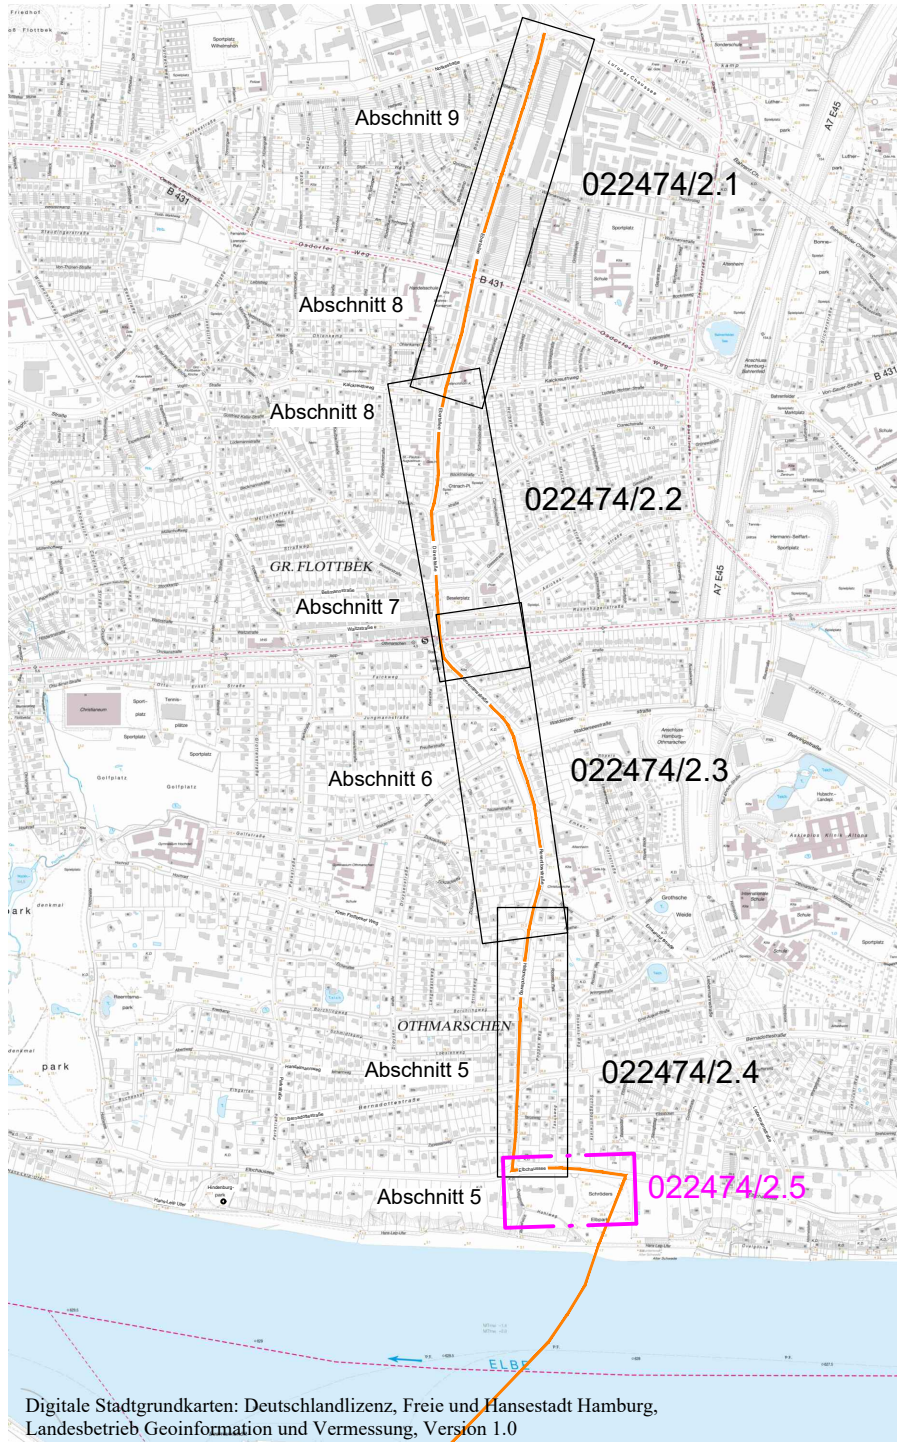

Anlage: 022474/2.5	FWS-West, Variante "Halbmondsweg" Abschnitt 5 Halbmondsweg, Elbchaussee	Änderungen:
Maßstab: 1:1000/ :100 / 1:50.000	Lage- und Übersichtsplan Bohrprofile	
Gez.: Hi		Gepr.: Pr
Dat.: 02.07.2019		Dat.: 31.07.2019
GRUNDBAUINGENIEURE STEINFELD UND PARTNER BERATENDE INGENIEURE mbB 20457 HAMBURG - REIMERSBRÜCKE 5 - TELEFON (040) 389139-0		