


Lageplan M 1:1000

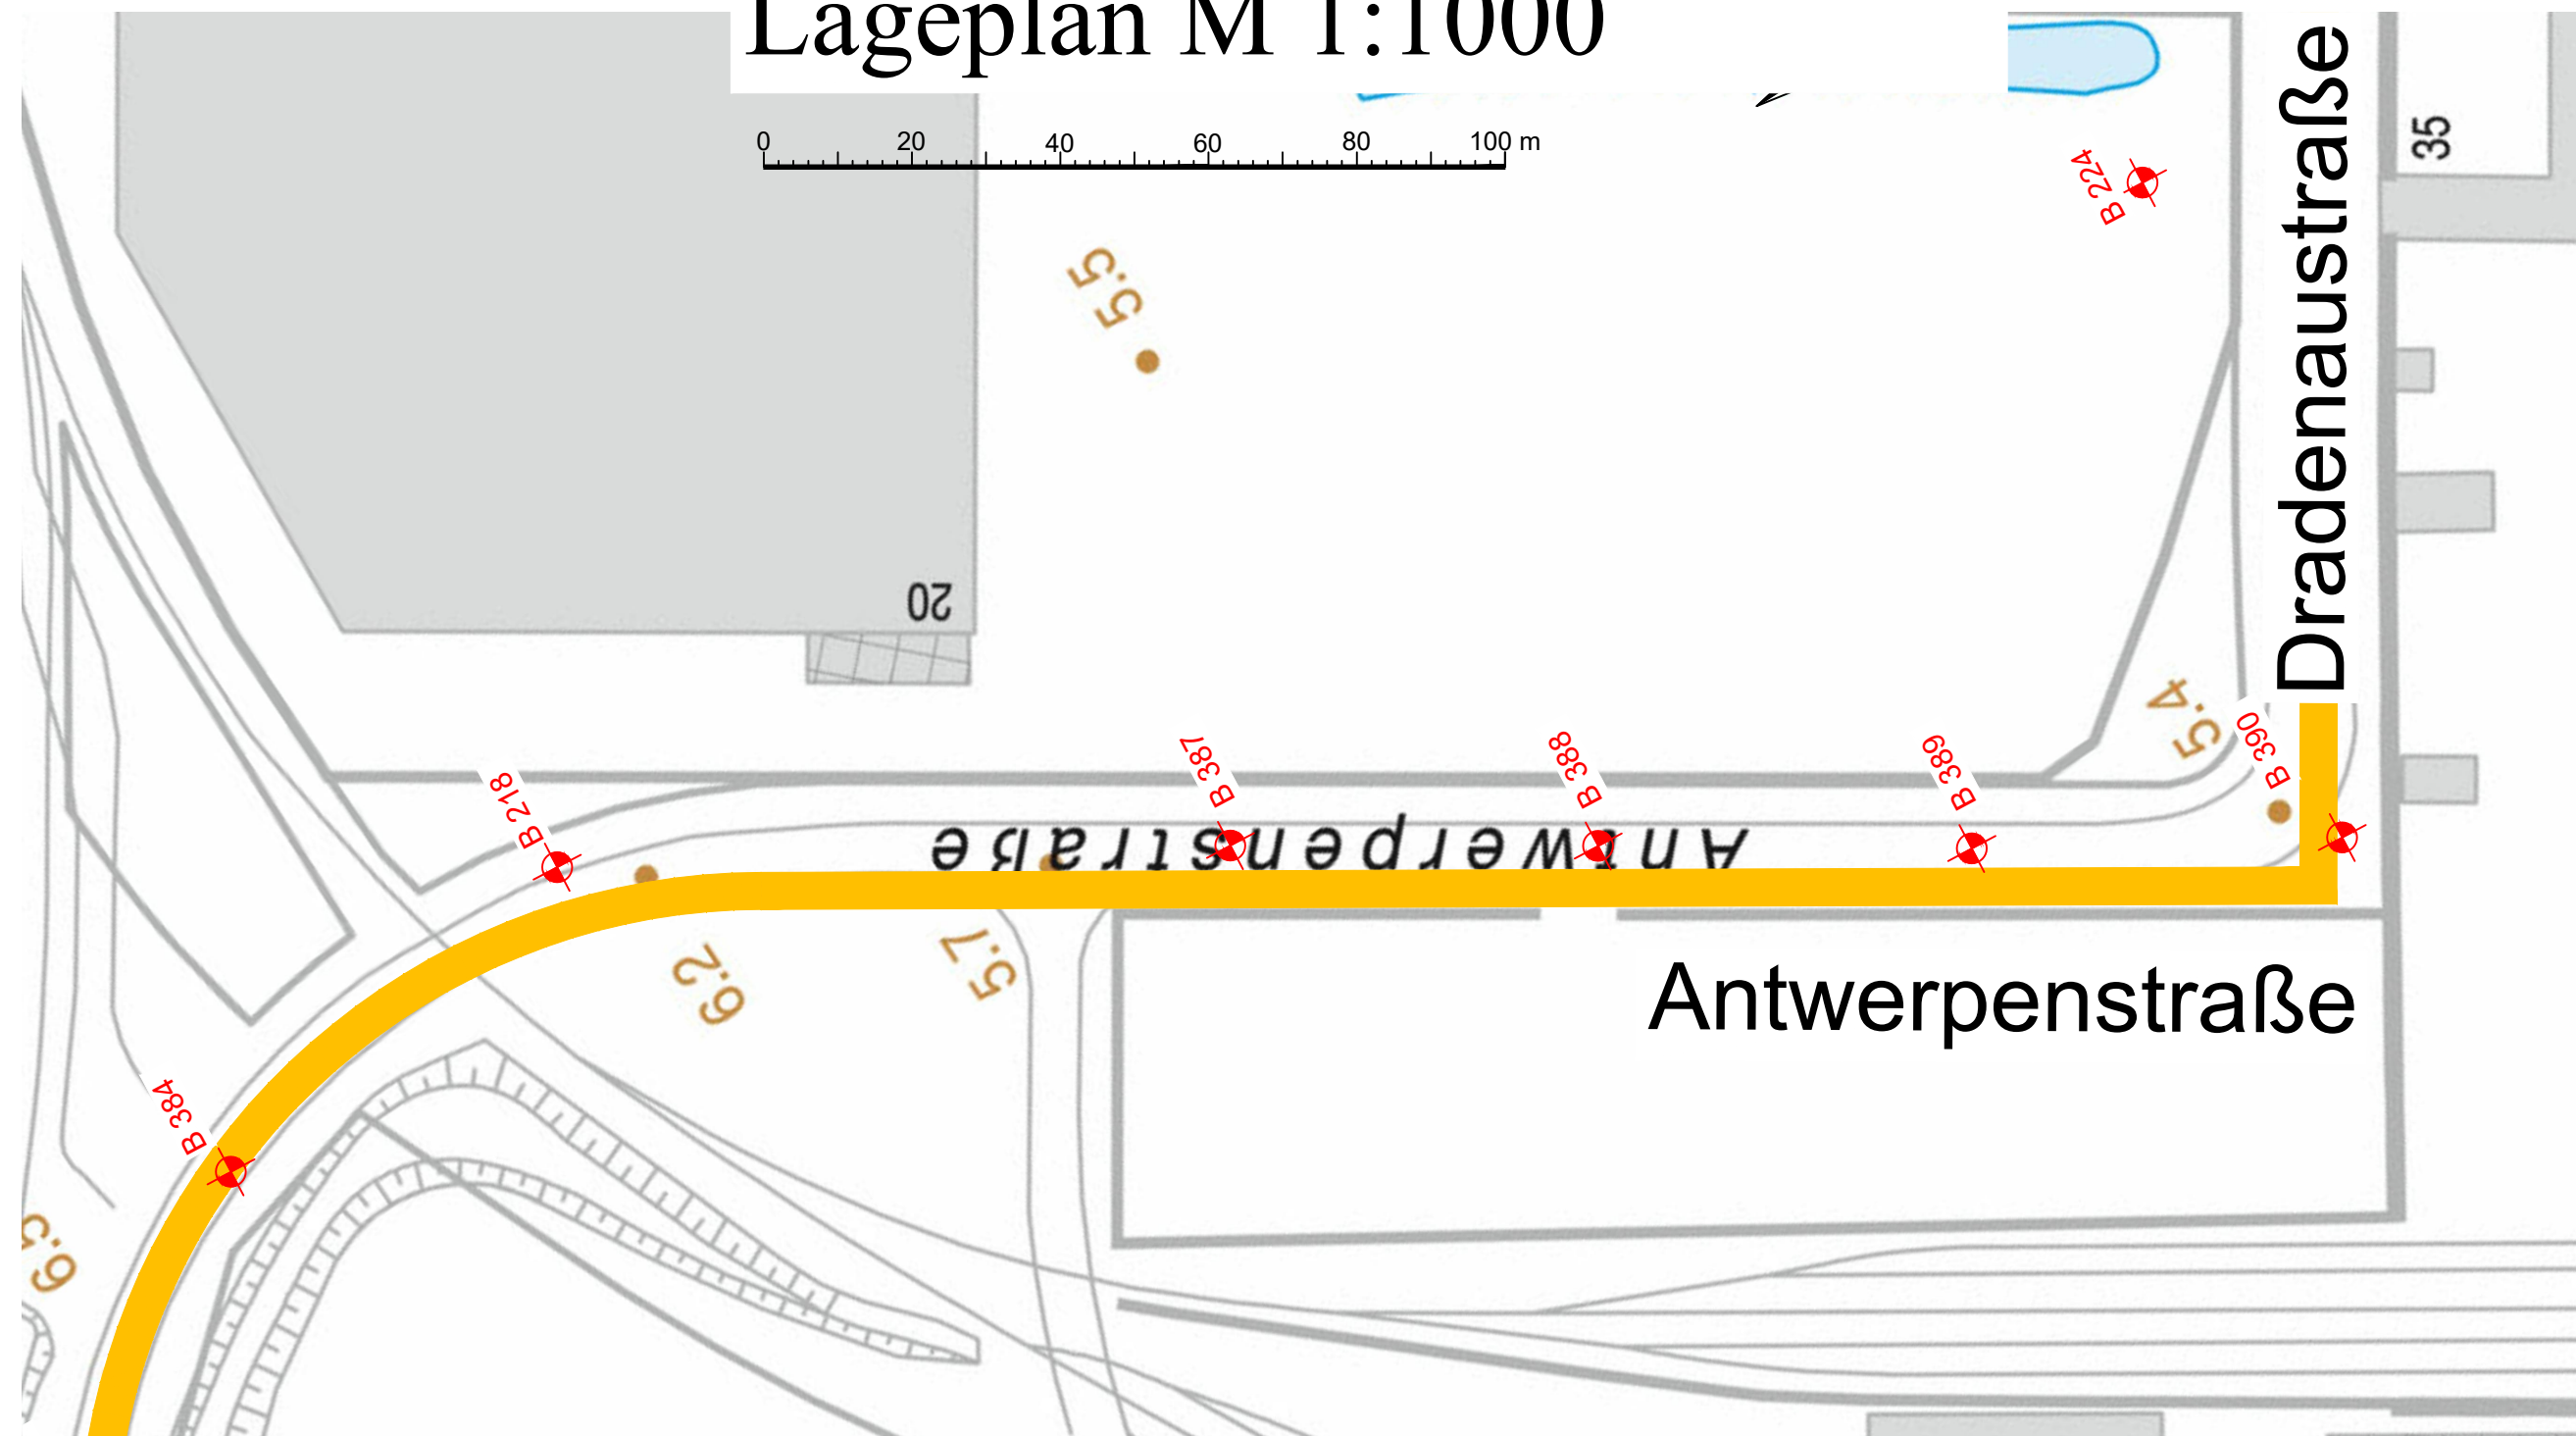


Legende:

- A Auffüllung
- Mu Mutterboden
- Sand
- Kies
- Steine
- Schluff
- Klei
- Torf
- Lauenburger Ton
- Geschiebemergel
- Geschiebelehm

Bohrung bzw. Kleinbohrung

lokale, vorrangig niederschlagsabhängige
Stauwasserstände oberhalb der
organischen Weichschichten
(aufgefüllter Klei, Klei oder Torf) möglich


Übersichtsplan M 1:20.000

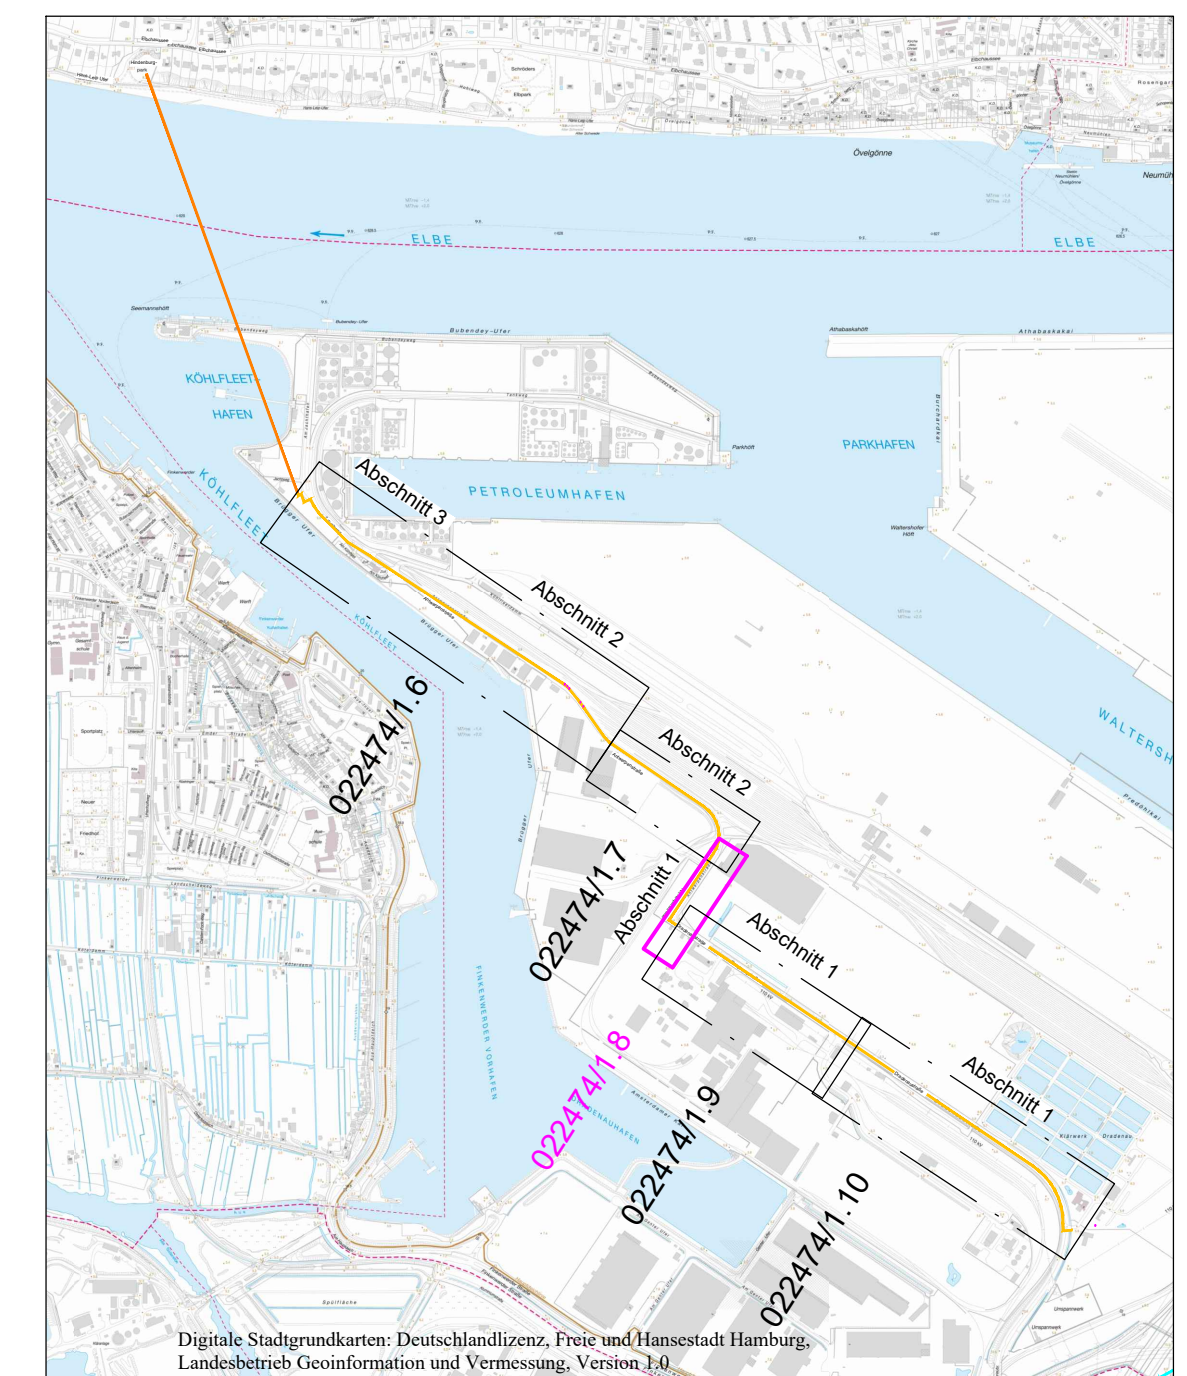

Bohrprofile M 1:100

Abschnitt 2

Abschnitt 1

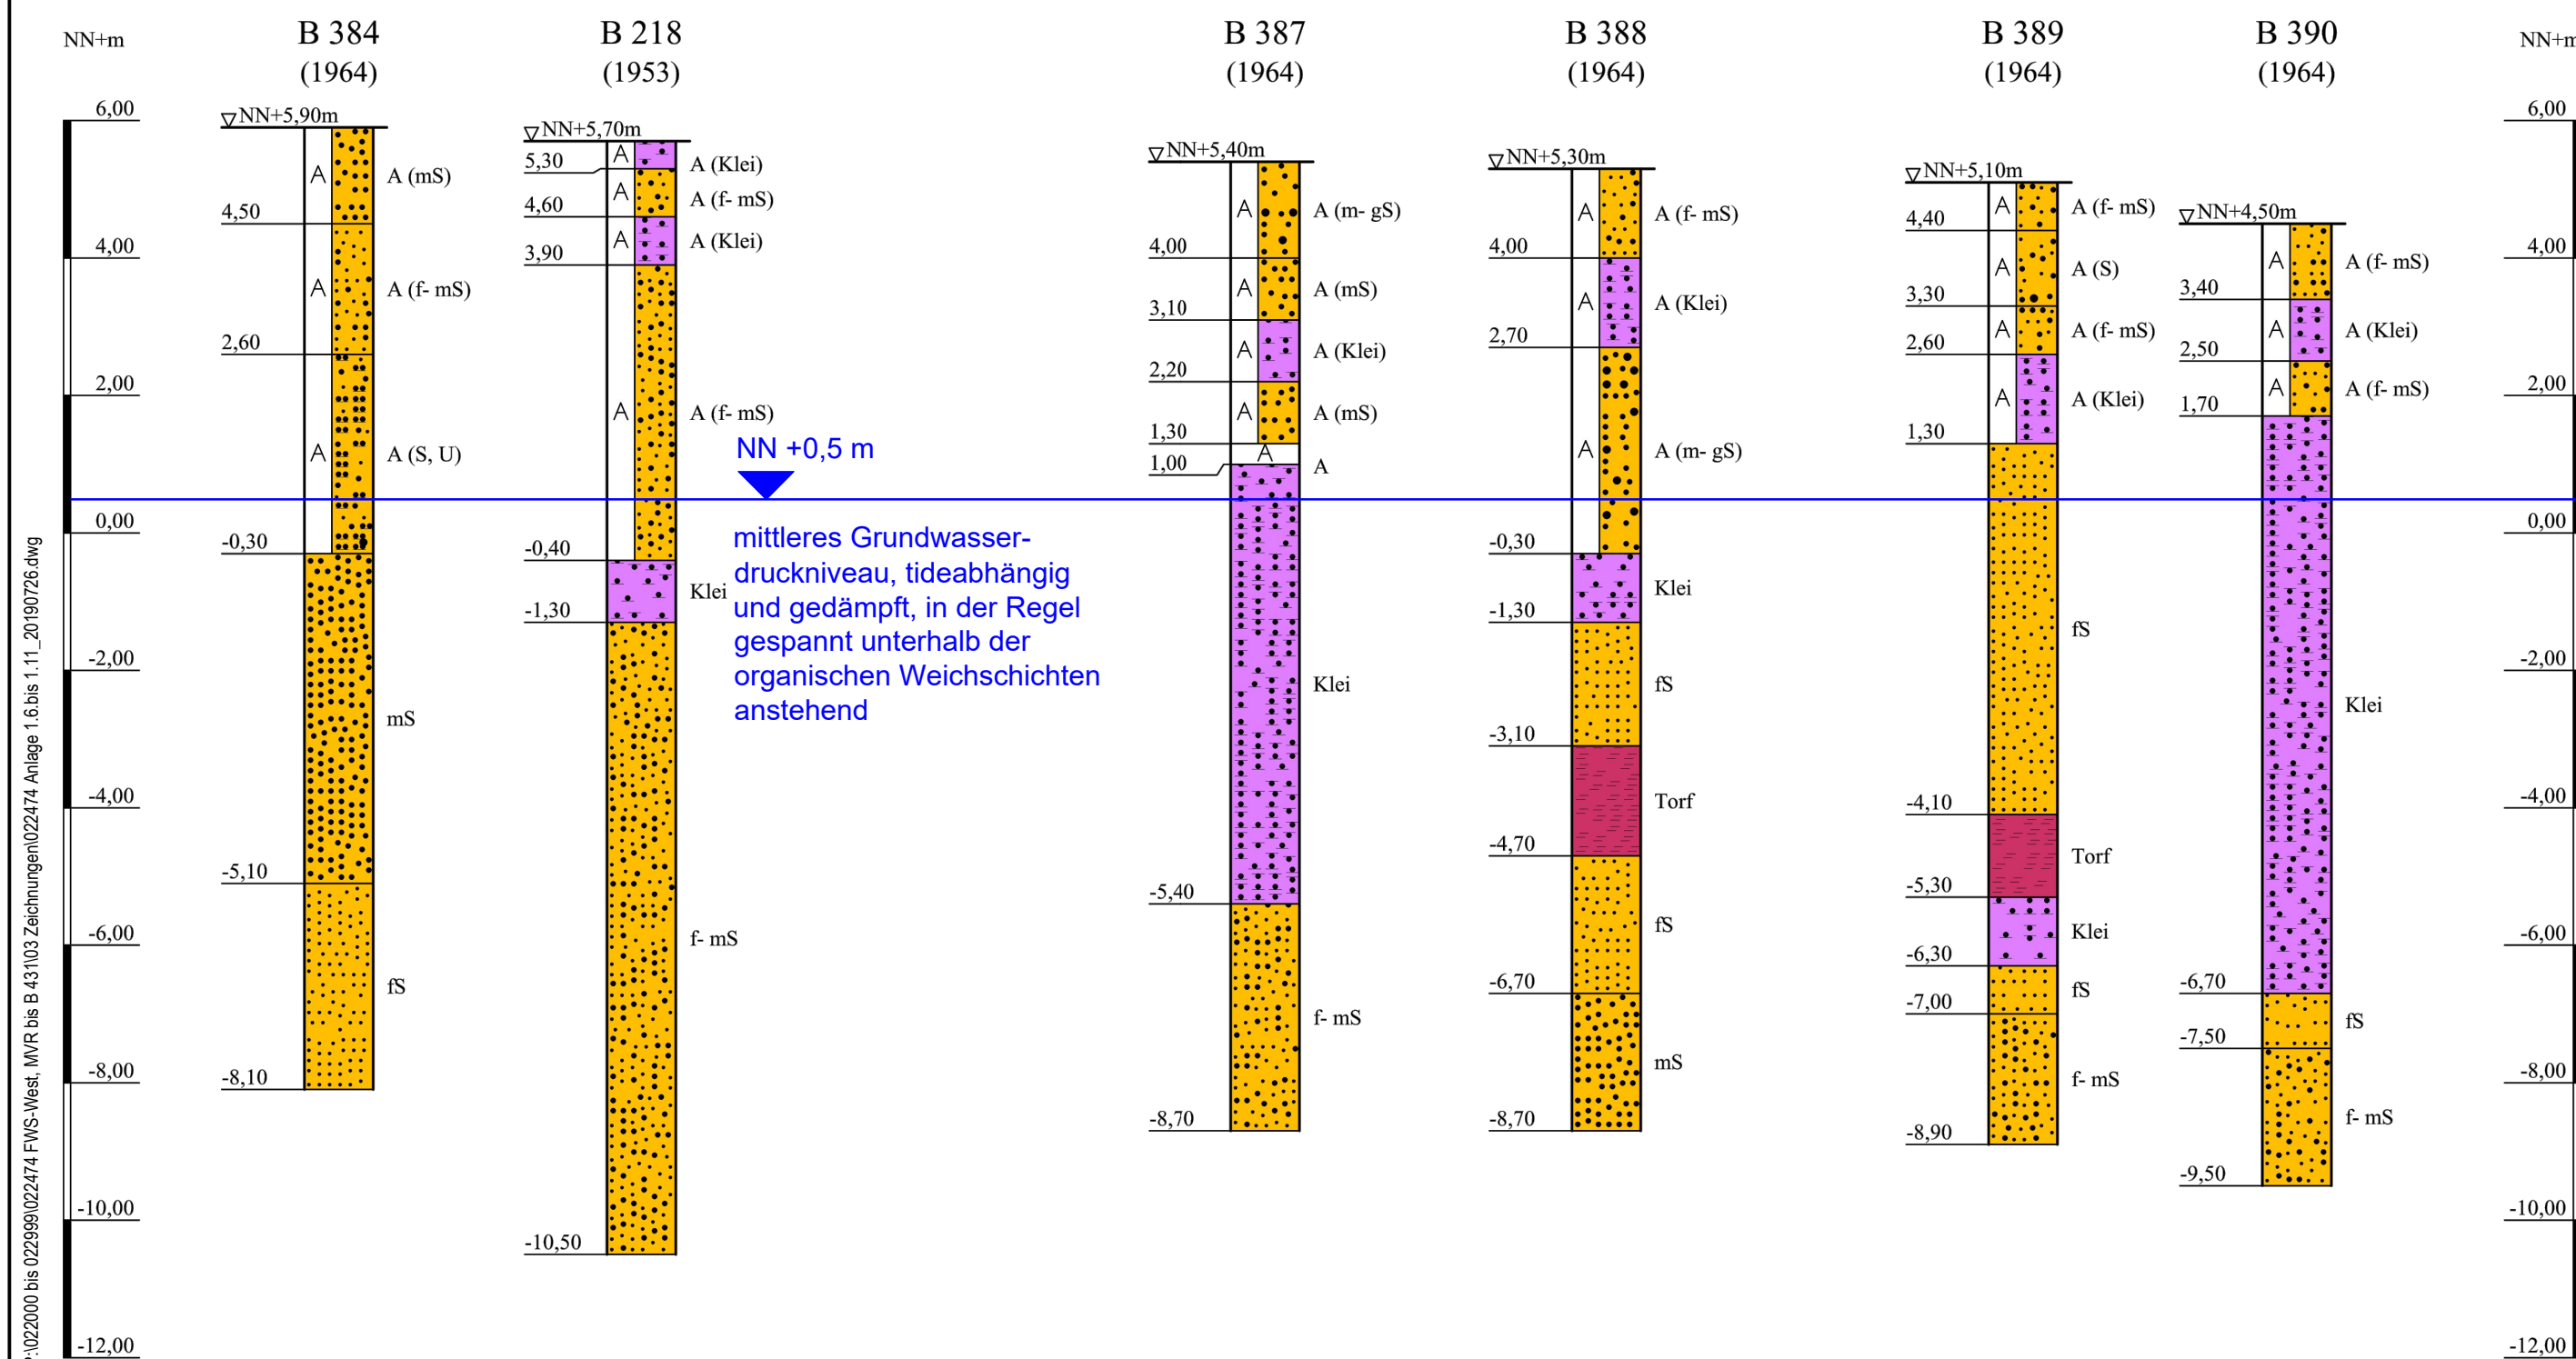

Anlage: 022474/1.8	FWS-West, Variante "Dradenua" Teilabschnitt 1 Dradenuastraße	Änderungen:
Maßstab: 1:1000/ :100 / 1:50.000		
Gez.: He / Smt / Hi Dat.: 02.07.2019	Lage- und Übersichtsplan Bohrprofile	Gepr.: Ho Dat.: 31.07.2019
GRUNDBAUINGENIEURE STEINFELD UND PARTNER BERATENDE INGENIEURE mbB 20457 HAMBURG - REIMERSBRÜCKE 5 - TELEFON (040) 389139-0		