

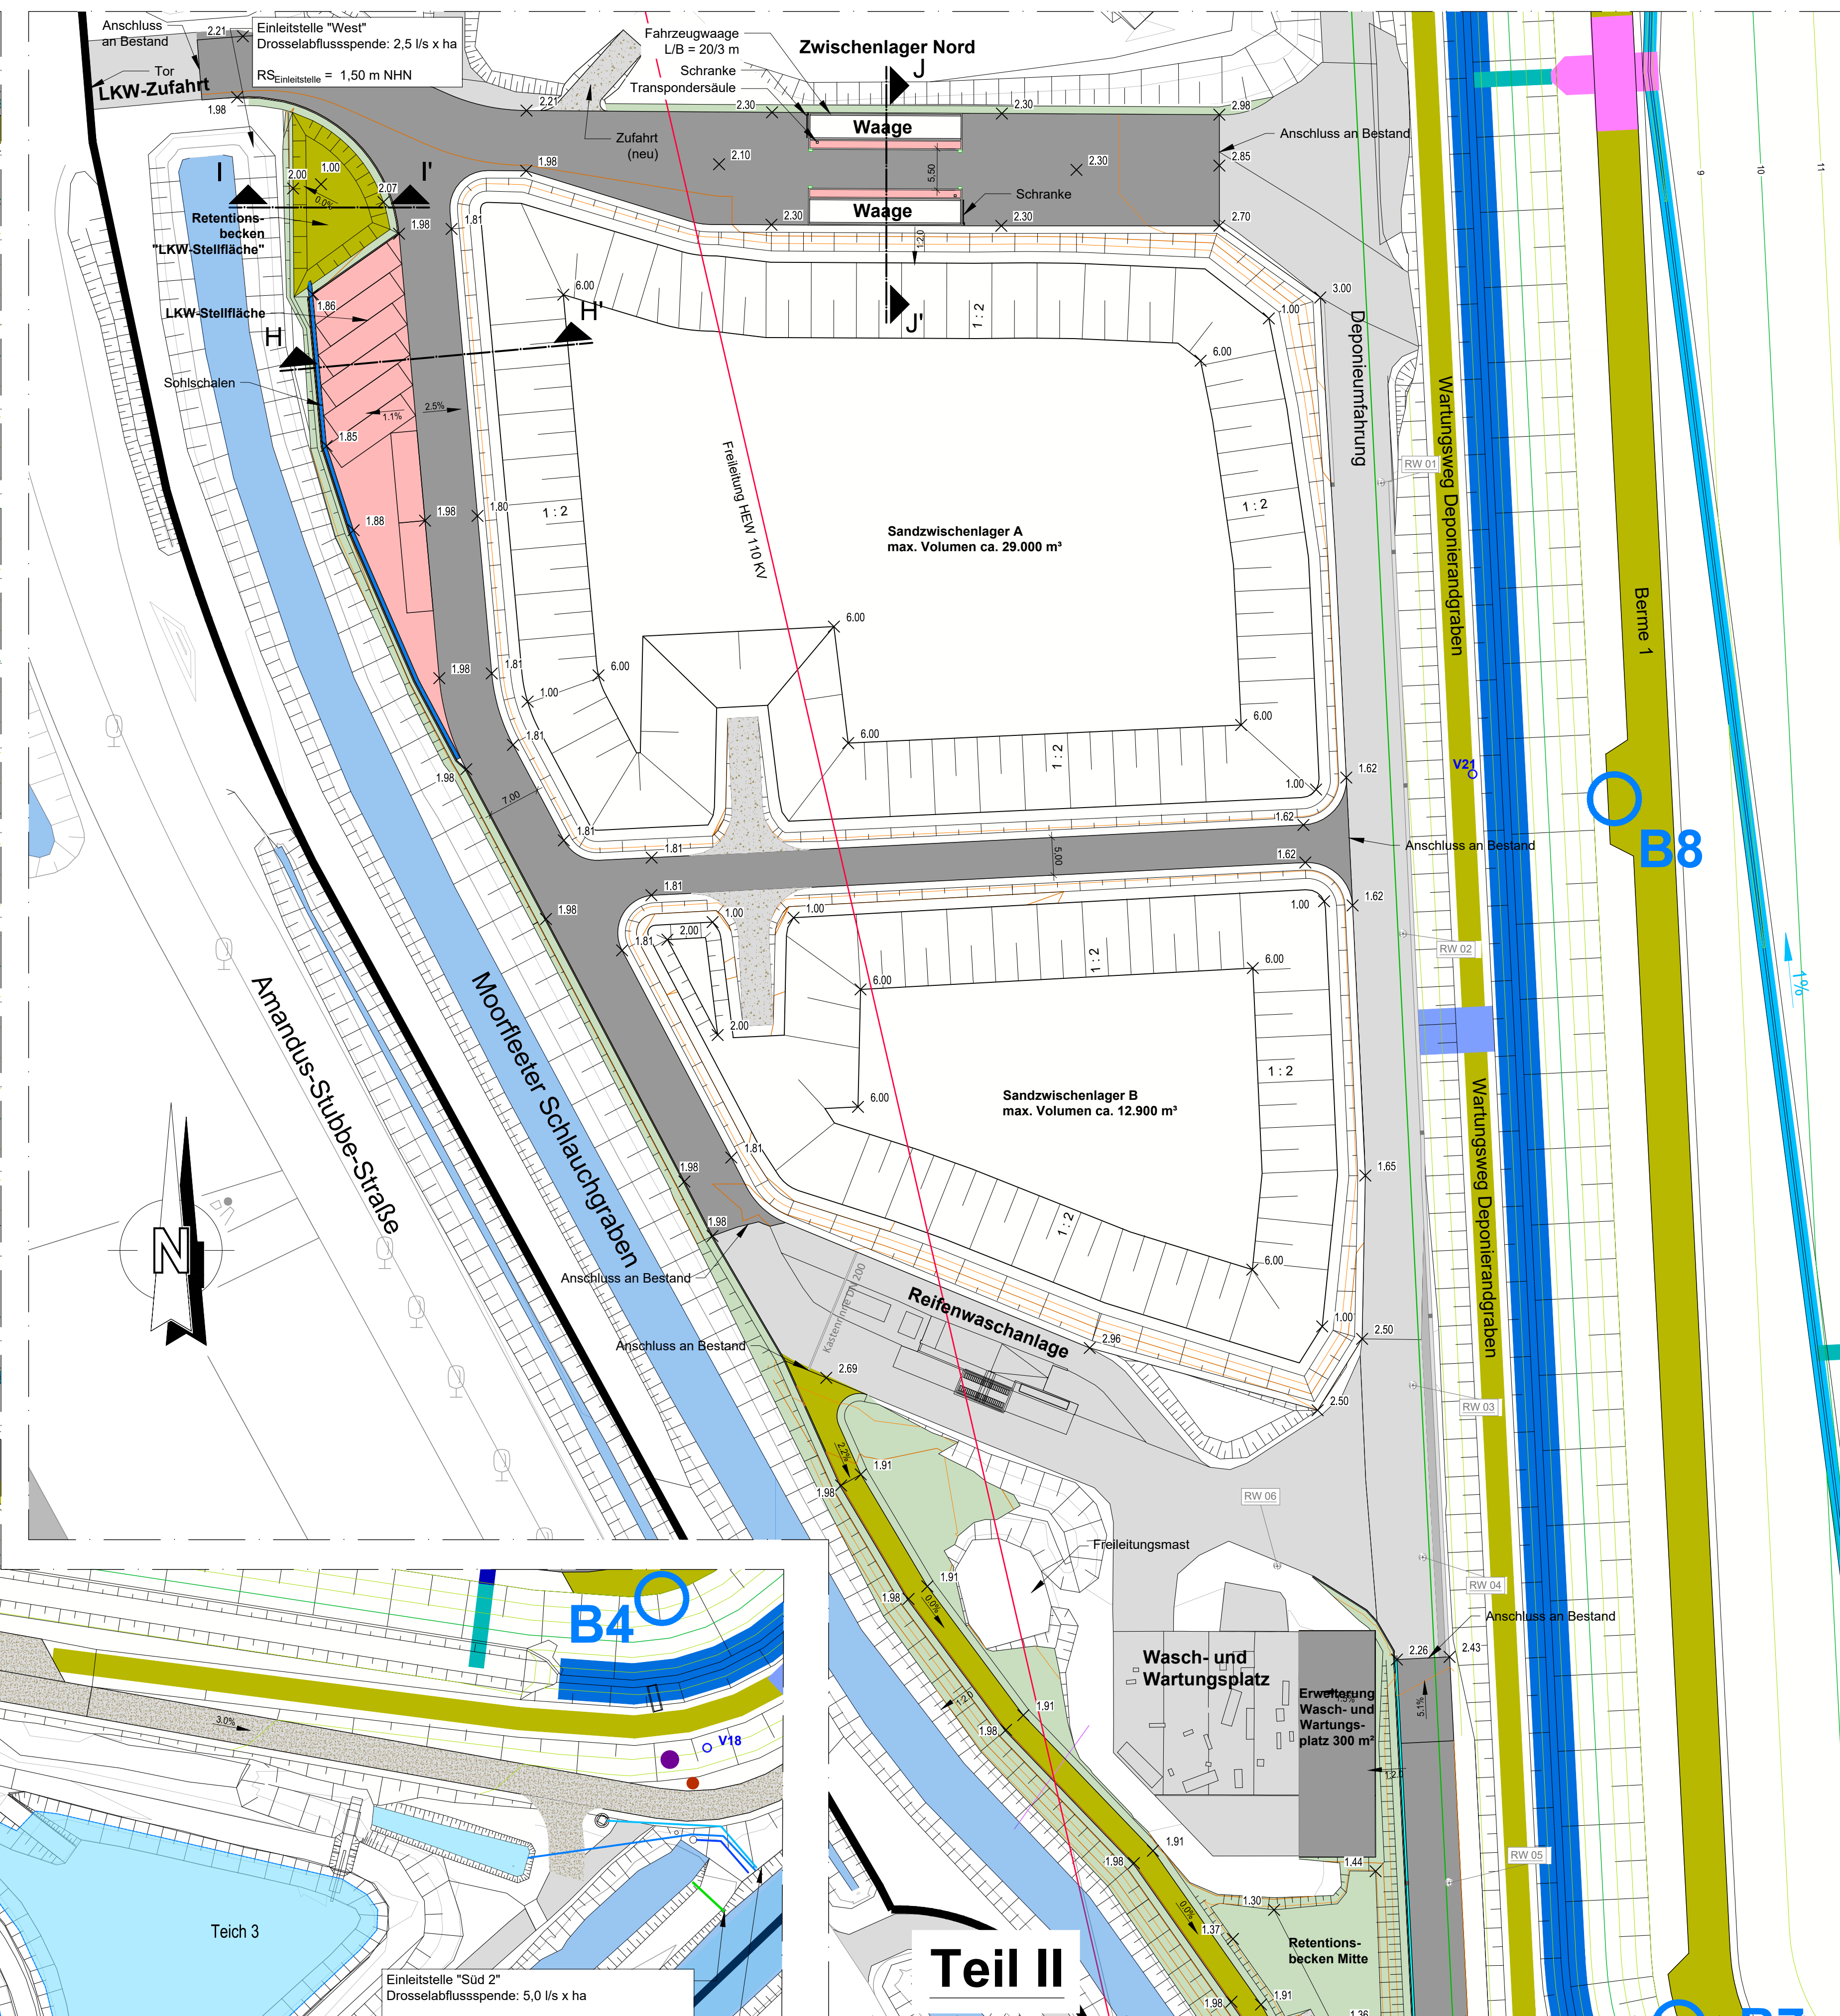


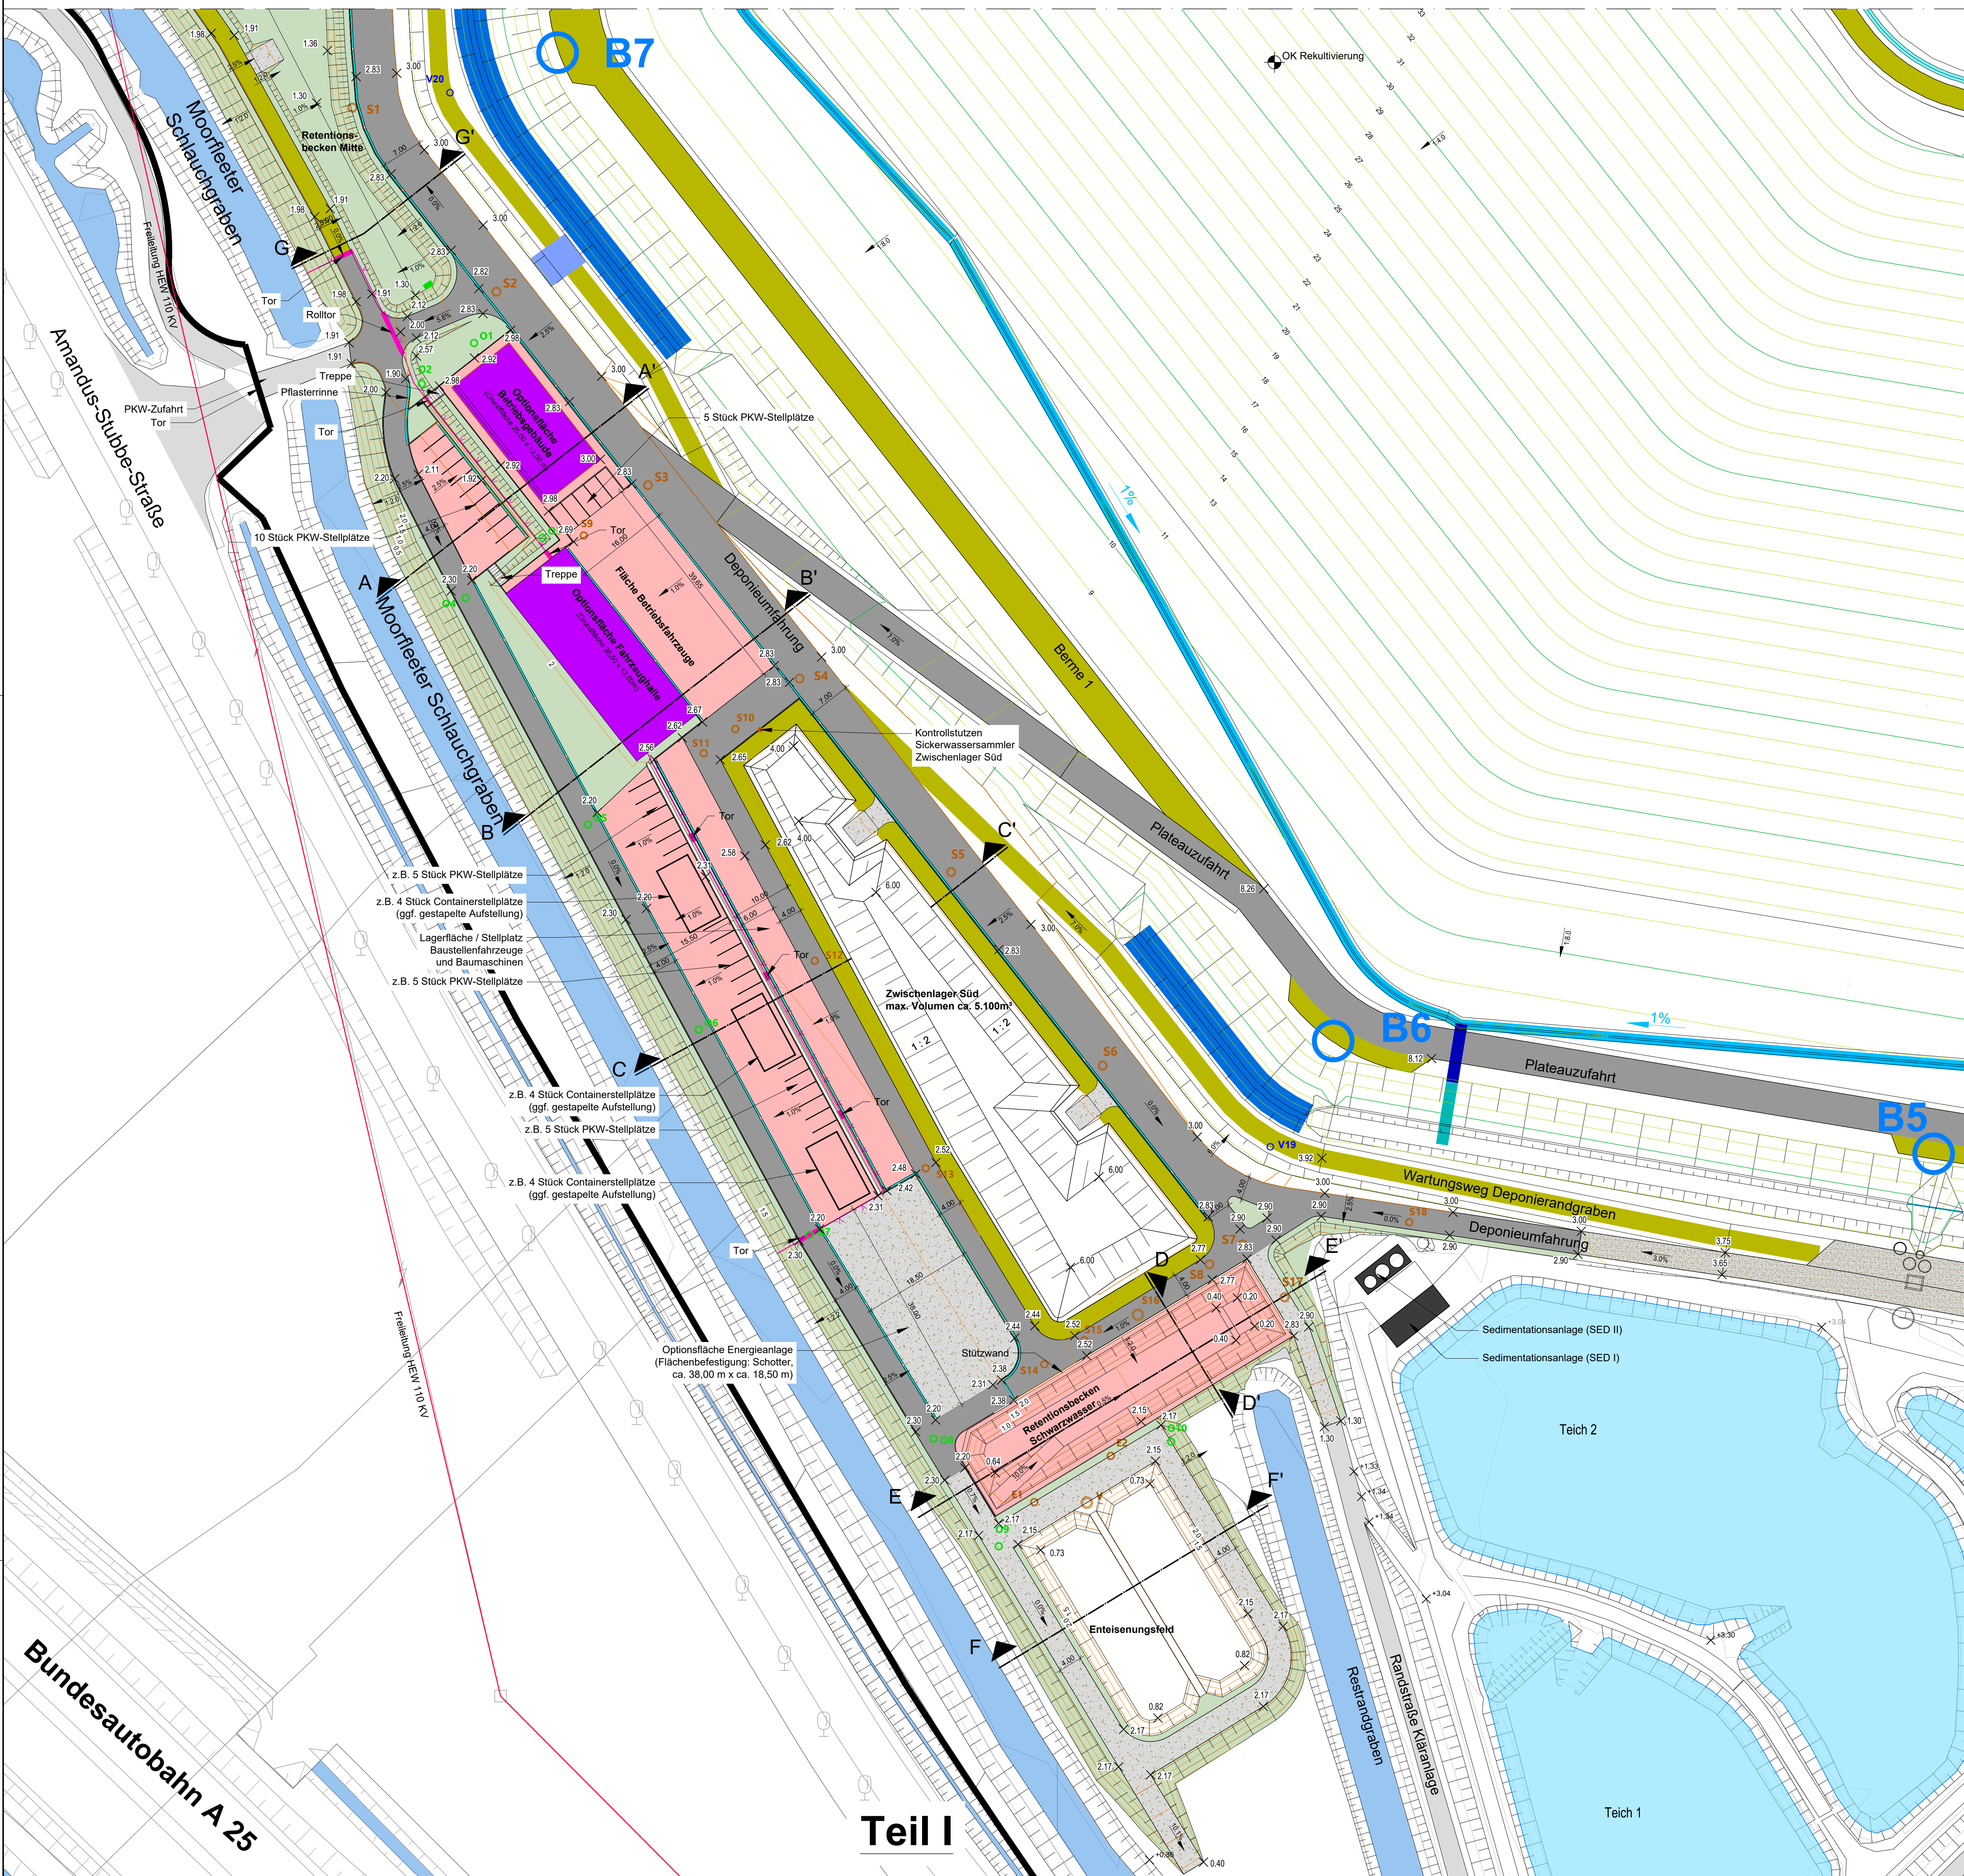

Übersichtslageplan: M 1 : 10.000

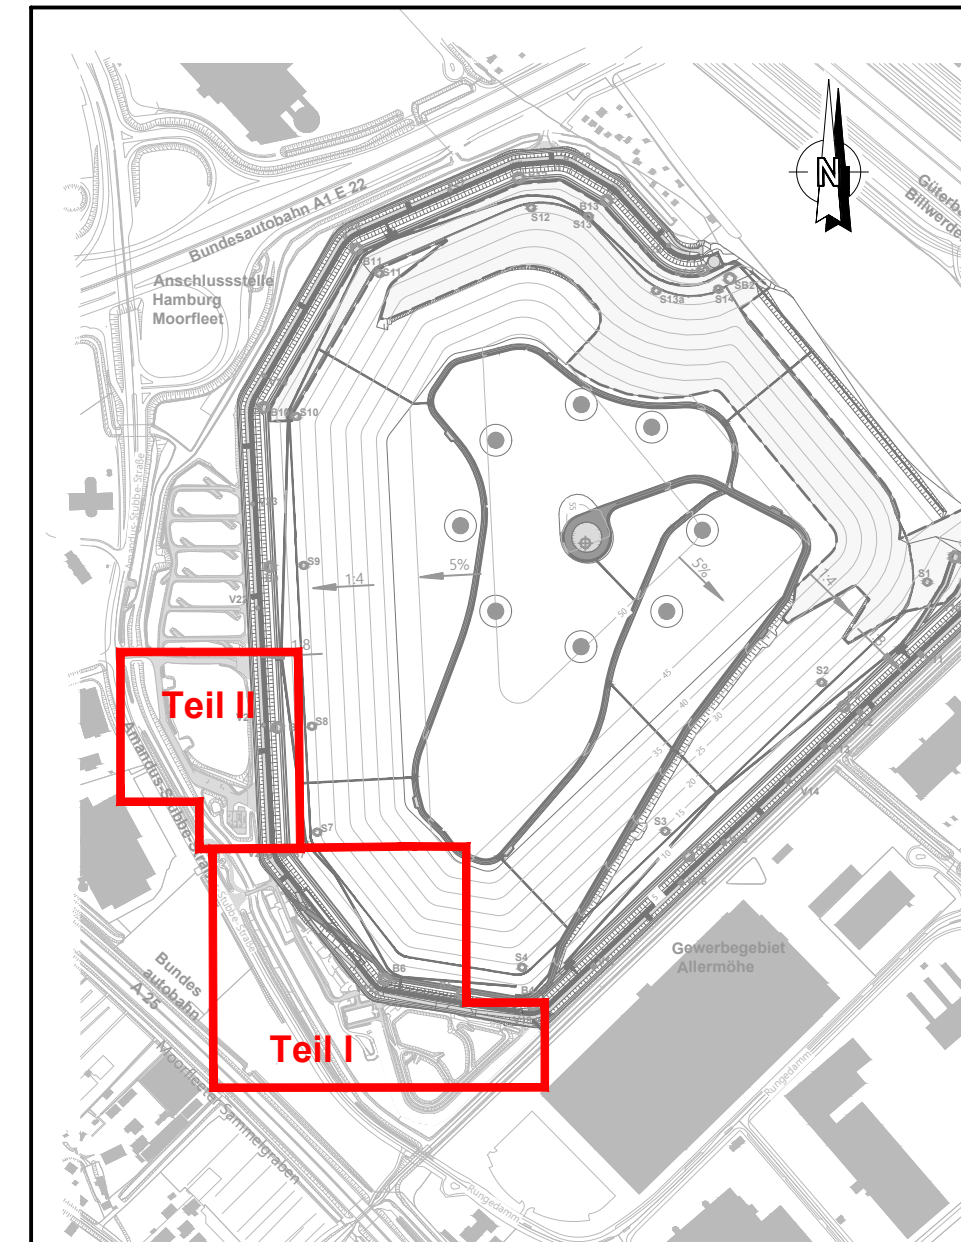

- Legende Planung Betriebsfläche:**
- Straßen und Wege, Asphaltbauweise
  - Straßen und Wege, Pflasterbauweise
  - Straßen und Wege, Grünschotterbauweise (Schotterrasen)
  - Straßen und Wege, Schotterbauweise
  - Im Rahmen des Betriebsflächenkonzeptes neu gestaltete Grünfläche
  - Zaun
  - Pflasterterrinne, B = 30 cm mit Straßenablauf
  - Schacht für Oberflächenwasser (Weißwasser) mit Angabe der lfd. Nr.
  - Schacht für Oberflächenwasser (Schwarzwasser) mit Angabe der lfd. Nr.
  - Planungshöhen OK-Betriebsfläche
  - 1,00 m - Höhenlinien OK Betriebsfläche
  - 0,50 m - Höhenlinien OK Betriebsfläche
  - Gefälleangabe
  - Betriebsflächenschnitte siehe Plan Nr. 900 bis 930.

- Legende Planung Deponiebauwerk:**
- 2 - 1,00 m - Höhenlinien OK Rekultivierung
  - 10 - 5,00 m - Höhenlinien OK Rekultivierung
  - Straßen und Wege, Asphaltbauweise
  - Straßen und Wege, Grünschotterbauweise (Schotterrasen)
  - Straßen und Wege, Schotterbauweise
  - Deponierandgraben
  - Graben
  - Rautbetulde
  - Rahmendrahl
  - Notüberlauf Wartungsweg Deponierandgraben
  - Straßenüberlauf
  - Drosselschacht Deponierandgraben / MID-Schacht

- Legende Bestand:**
- Grundstücksgrenze der HPA im Bereich der Deponiefläche
  - Höhenlinien Bestands Gelände
  - Böschung
  - Gefälle mit Angabe des Gefälles
  - Bestandshöhe
  - Wasser unbelastet (Grabensystem Moorleier)
  - Wasser belastet (Grabensystem Deponie Feldhofe bzw. Teichkläranlage)
  - Freileitung HEW 110 KV
  - Straßen und Wege (Asphalt und Schotterbauweise)
  - Revisionschächte Basis- und Subdränage
  - Verbindungsschächte Altpfölddränage
  - Oberflächenwasser Schacht/Ablauf/Rinne
  - Generallösungskonzept

**Hinweis:**  
Lagestatus: 320\_HPA (lokales Netz), Höhenbezug: m NHN  
Grundlagen der Plandarstellung sind Bestandsaufmaße der HPA vom 13.03.2015, 27.06.2017 und 2024. Die hinterlegten Katastergrenzen wurden durch HPA im Mai 2017 zur Verfügung gestellt.

|   |   |
|---|---|
| Zeichnung-Nr.: DF-PL-EW+BF-LP-800   |   |
| Hafenplan:<br>   |   |
| Prüfvermerke:<br><br>   |   |
| Auftraggeber / Planverfasser / ausführende Firma:<br><b>Umtec</b><br>Umtec GmbH<br>Partnerschaft Beratender Ingenieure und Geologen mbH<br>Universitätsstr. 18<br>20359 Bremen<br>Tel.-Nr. 0421 20759-0 | Gezeichnet: Boe<br>Bearbeitet: Becker<br>Geprüft: Sasse<br>Hamburg, den 04.11.2024<br>gez. Heilmann LD-1<br>(Name und Unterschrift) Bauführer |
| Kapazitätserhöhung<br>Baggergutmonodeponie Feldhofe<br>Planart: Entwurfsplanung<br>Bauteil: Betriebsflächen<br>Darstellung: Lageplan OK Betriebsfläche                                                  |   |
| Zeichnung-Nr.: DF-PL-EW+BF-LP-800   | Gezeichnet:   |
| Maßstab: 1 : 500   | Blattgröße: DIN A0   |
| Lagestatus: 320   | Höhensystem: DHN85   |
|   | Geprüft: Borchert   |