



D:\1_Arbeit_Zeichnungen\Neuordnung Wasserwirtschaft Moorburg\DEGES_gaenderte Originale\02_Bestand.dwg, 21. Jun. 2016

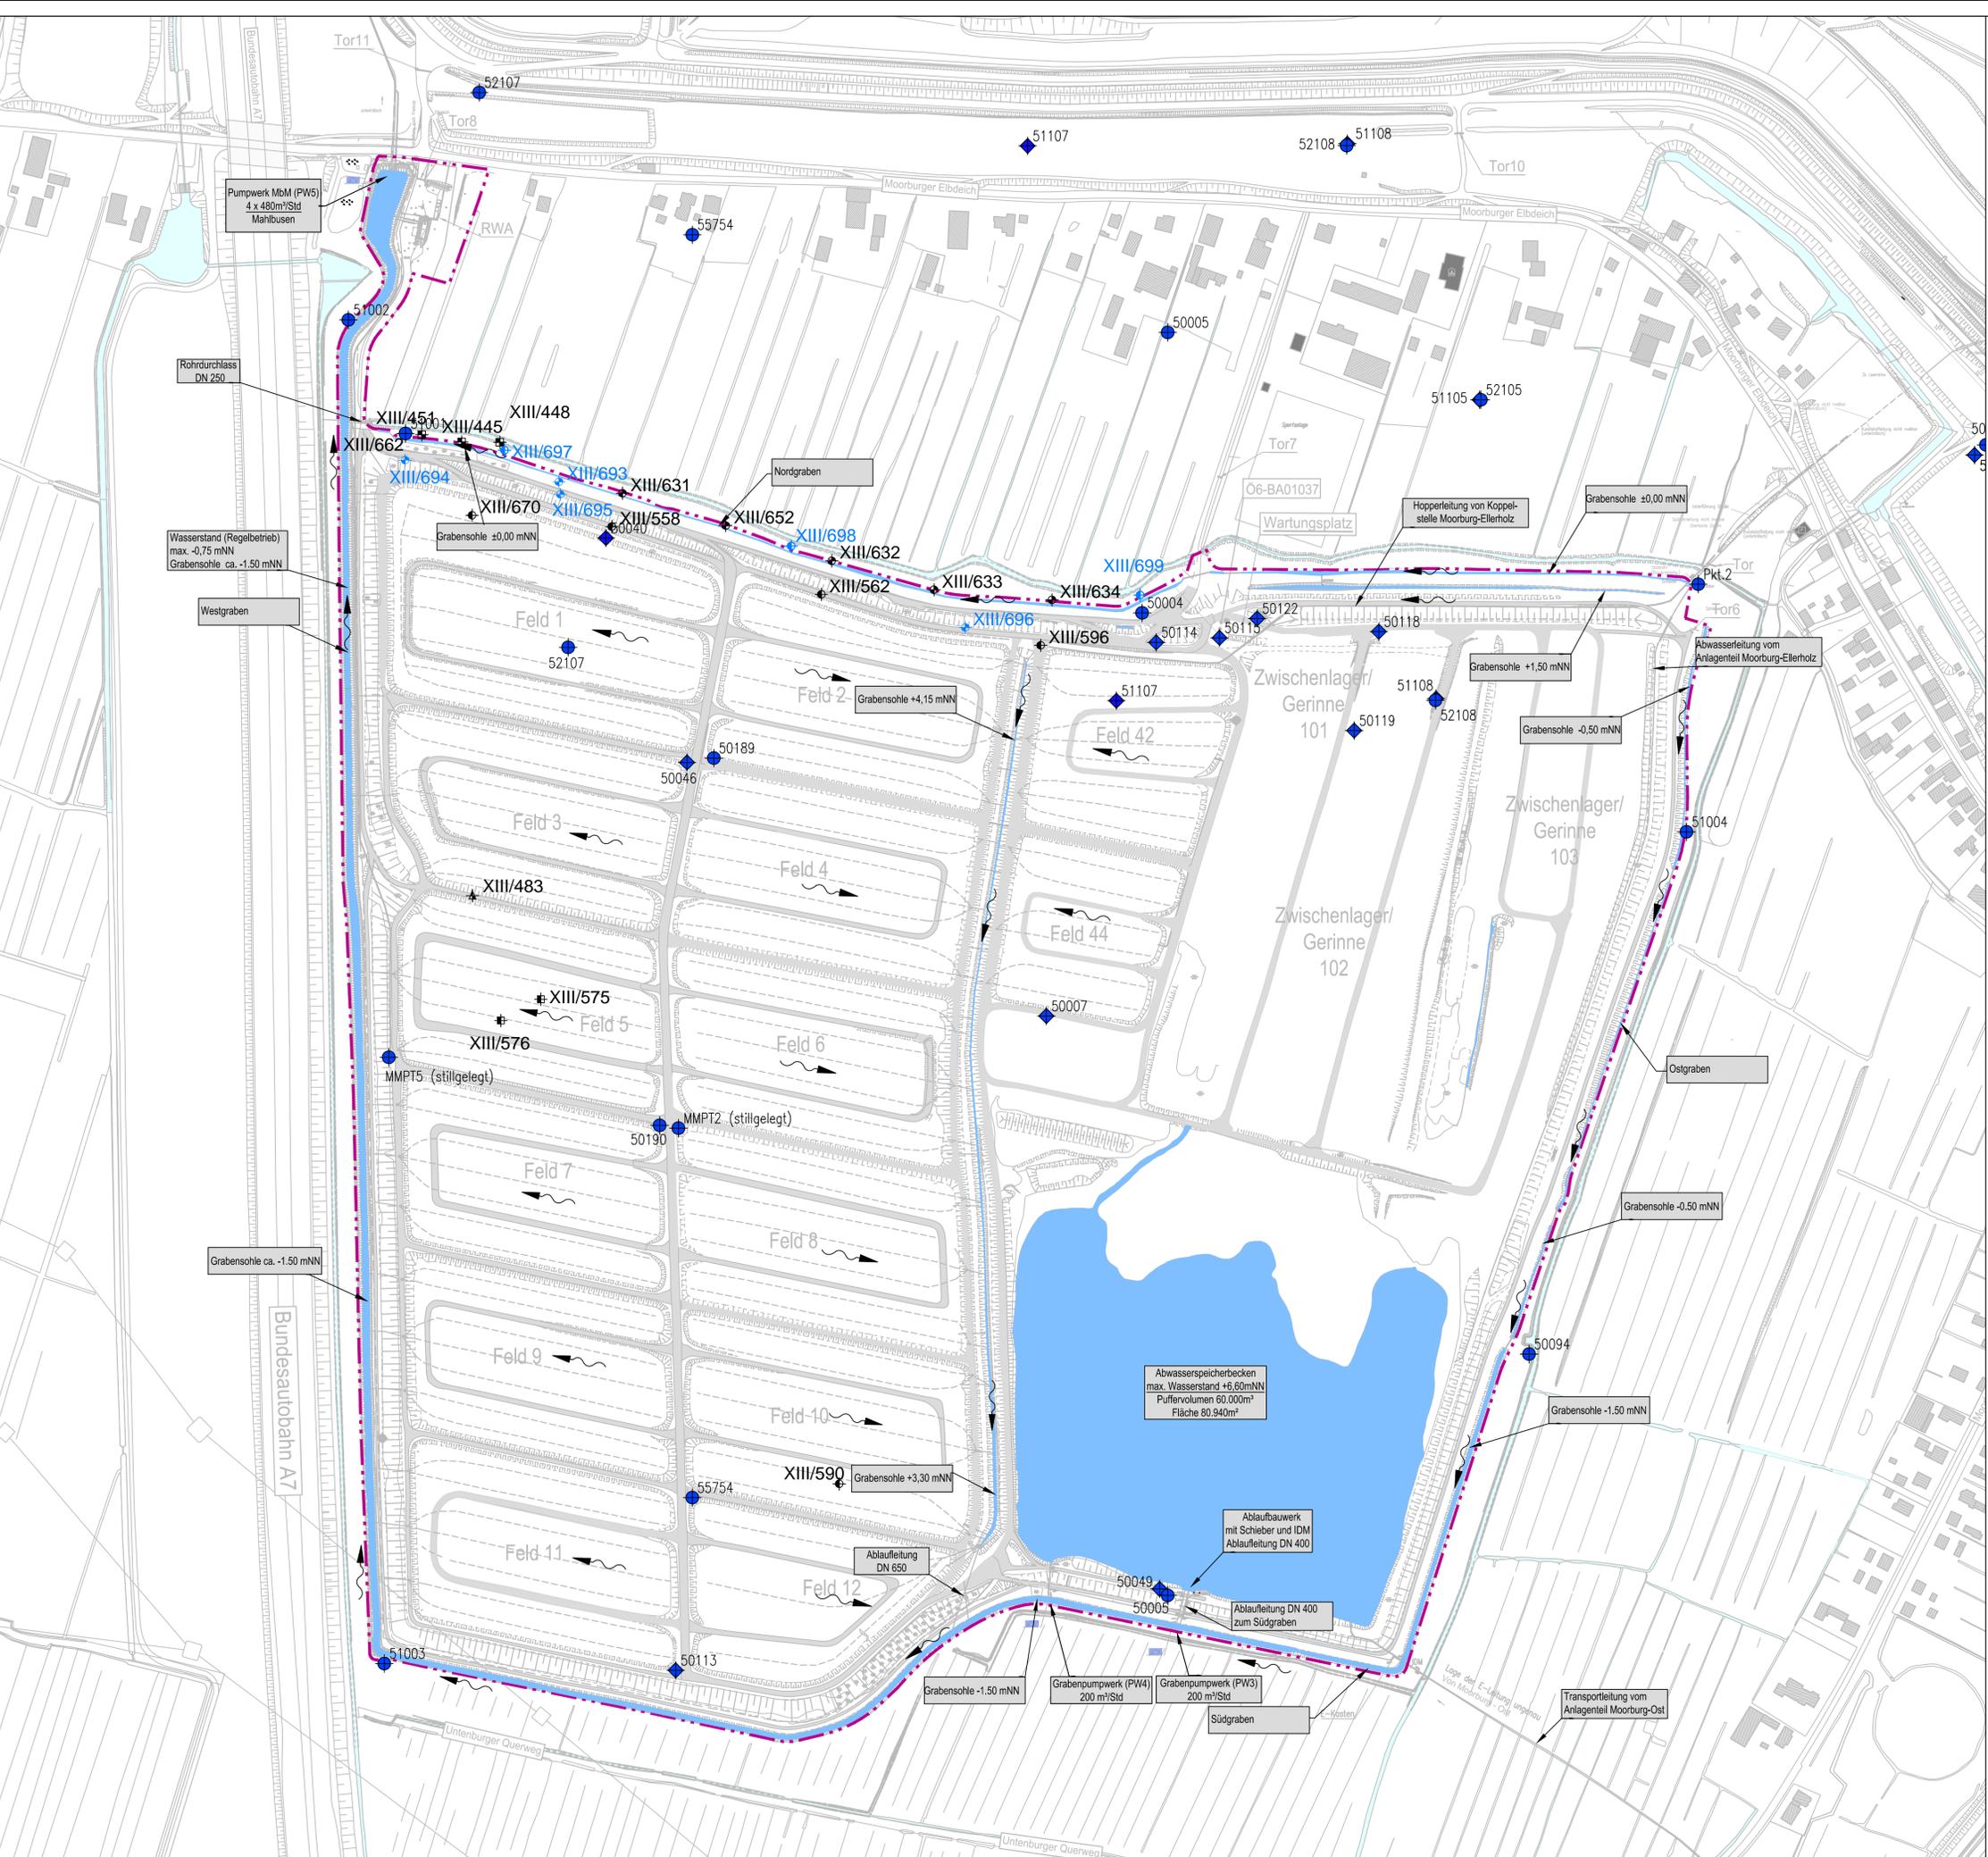

Legende

- Bestand** (Standort nach Erfordernis aufgestellt und abgestimmt)
- ◆ 55754 Grundwassermessstelle
 - ◆ 50113 Stauwassermessstelle
- Altaufschlüsse:**
- ◆ XIII/632 Kleinrammbohrung, 11/2010
 - ◆ XIII/670 Trockenbohrung, 01/2011 + 06/2011
 - ◆ XIII/445 Kleinrammbohrung, 10/1999
 - ◆ XIII/575 Bohrungen, 02/2011
 - ◆ XIII/483 Kleinrammbohrung, 2005
- Neuaufschlüsse:**
- ◆ XIII/693 Kleinrammbohrung, 06/2015
 - ◆ XIII/697 Trockenbohrung, 09/2015
- — — — — Fließrichtung
 — — — — — Anlagengrenze (Bestand)
 — — — — — Entwässerung

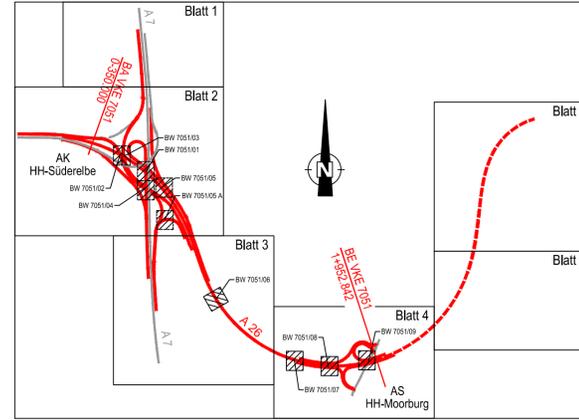

Höhensystem: DHHN 92 (Höhensystem 160)
 Lagestatus: LS 320 Gauß Krüger



| | | | | |
|--|---|------------|-------|---------|
| | Ingenieurgesellschaft mbH <small>Kajen 12 20459 Hamburg Tel: 040-369854-0 Fax: 040-369854-99 email: iw@iwb-ingenieure.de</small> | | Datum | Zeichen |
| | Bearb.: | 11.05.2016 | JTi | |
| | Gez.: | 11.05.2016 | TFu | |
| | Gepr.: | 11.05.2016 | UST | |

| | | | | | |
|--|--|------------|----------|------------|---------|
| | Hamburg Port Authority A.ö.R. <small>Hafeninfrastruktur Wasser/ Bagger- und Abwasserbehandlung Neuer Wandrahm 4 20457 Hamburg</small> | | Bearb.: | 11.05.2016 | Leopold |
| | Gepr.: | 11.05.2016 | Mende | | |
| | Betriebl.: | 11.05.2016 | Jürss | | |
| | Betreiber.: | 11.05.2016 | Schmekel | | |

| | | | | | |
|--|---|------|---------|--|--|
| | DEGES <small>Deutsche Einheit Fernstraßenplanungs- und -bau GmbH Zimmerstraße 54 10117 Berlin Telefon (030) 202 43-0 Telefax (030) 202 43-291 www.deges.de</small> | | Bearb.: | | |
| | Gepr.: | | | | |
| | VKE: | 7051 | | | |
| | | | | | |

| Nr. | Art der Änderung | Datum | Zeichen |
|-----|------------------|-------|---------|
| | | | |

Straßenbauverwaltung
Freie und Hansestadt Hamburg
 Behörde für Wirtschaft, Verkehr und Innovation
 Auftragsverwaltung für die Bundesfernstraßen
 Straße: A 26 Station: 0-350.000 bis 1+952.842
 PROJIS-Nr.: Unterlage / Blatt-Nr.: MBM-28-301-02
 Maßstab: 1:2500

| | |
|--|---|
| Umbau der Behandlungsanlage MBM für die A26-Ost Lageplan-Bestand | |
| aufgestellt: DEGES | geprüft: DEGES |
| Berlin, den | Berlin, den |
| gesehen: | genehmigt: Amt für Verkehr und Straßenwesen als Oberste Landesbehörde |
| | Hamburg, den |