



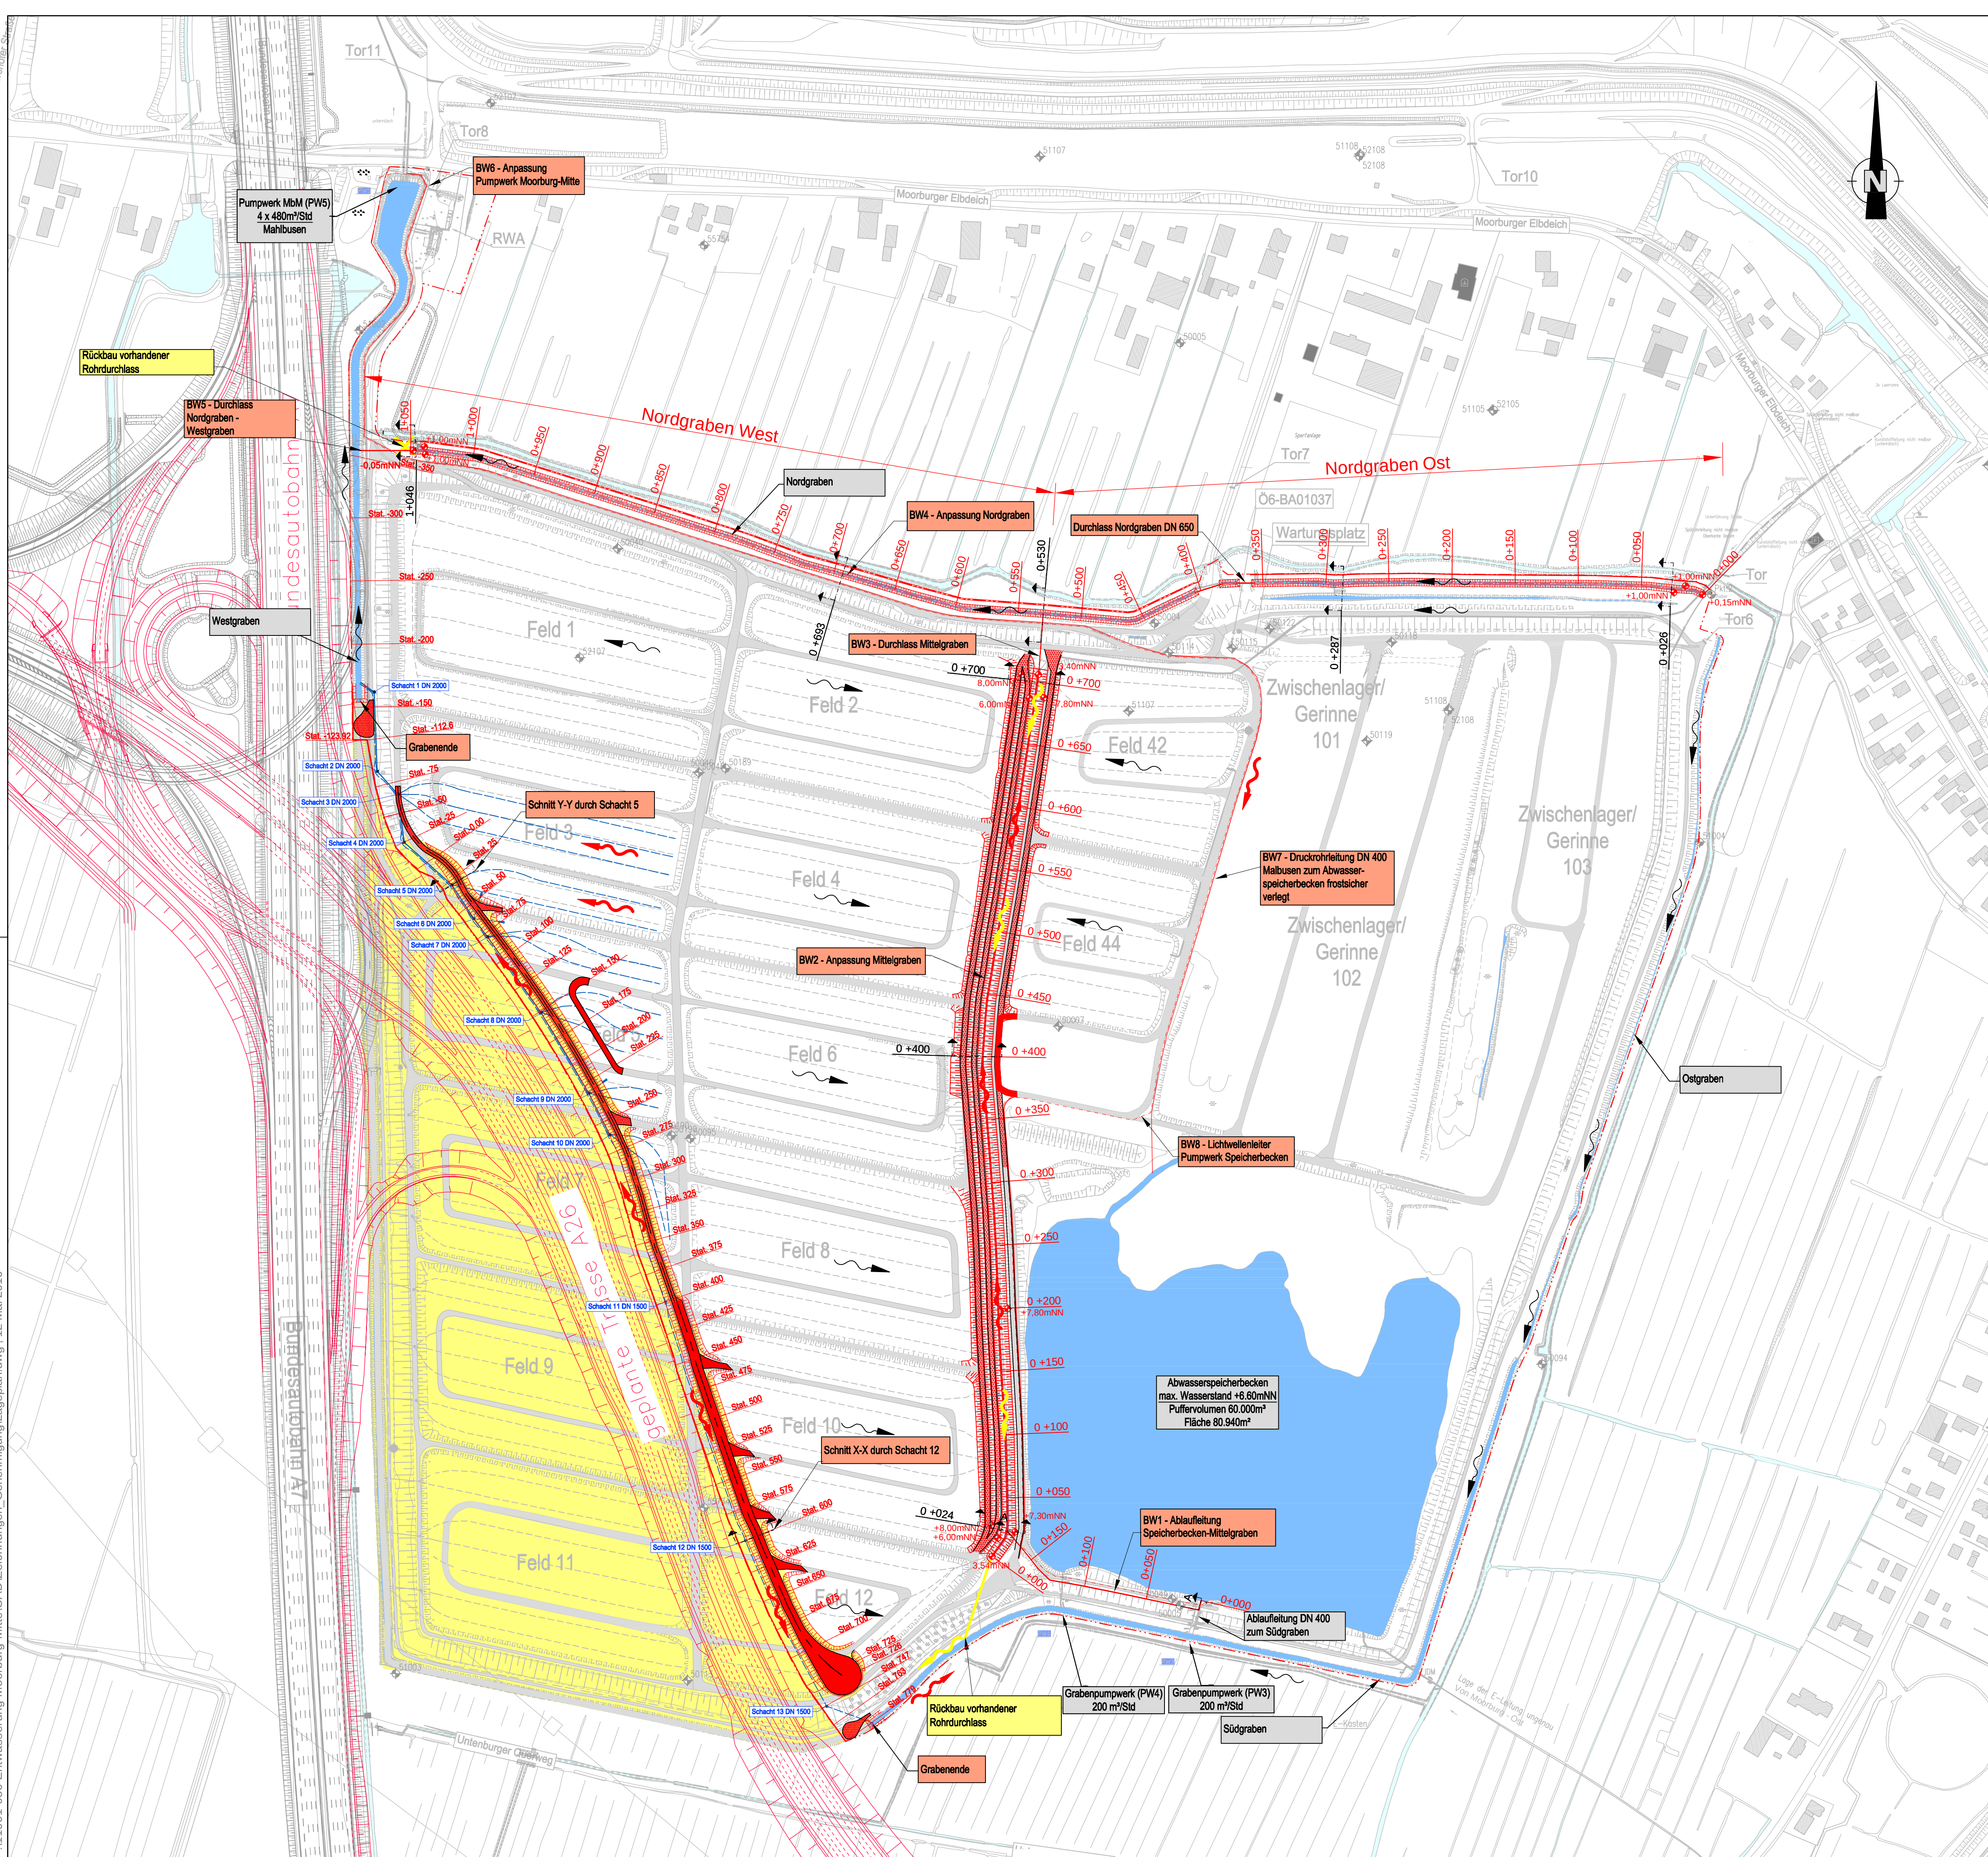

Legende

- Bestand
- Rückbau
- Planung
- Schotter
- Asphalt
- Entwässerung
- Grundwassermessstelle
- Stauwassermessstelle
- Fließrichtung (Bestand)
- Fließrichtung (Rückbau)
- Fließrichtung (Planung)
- Anlagengrenze (Planung)

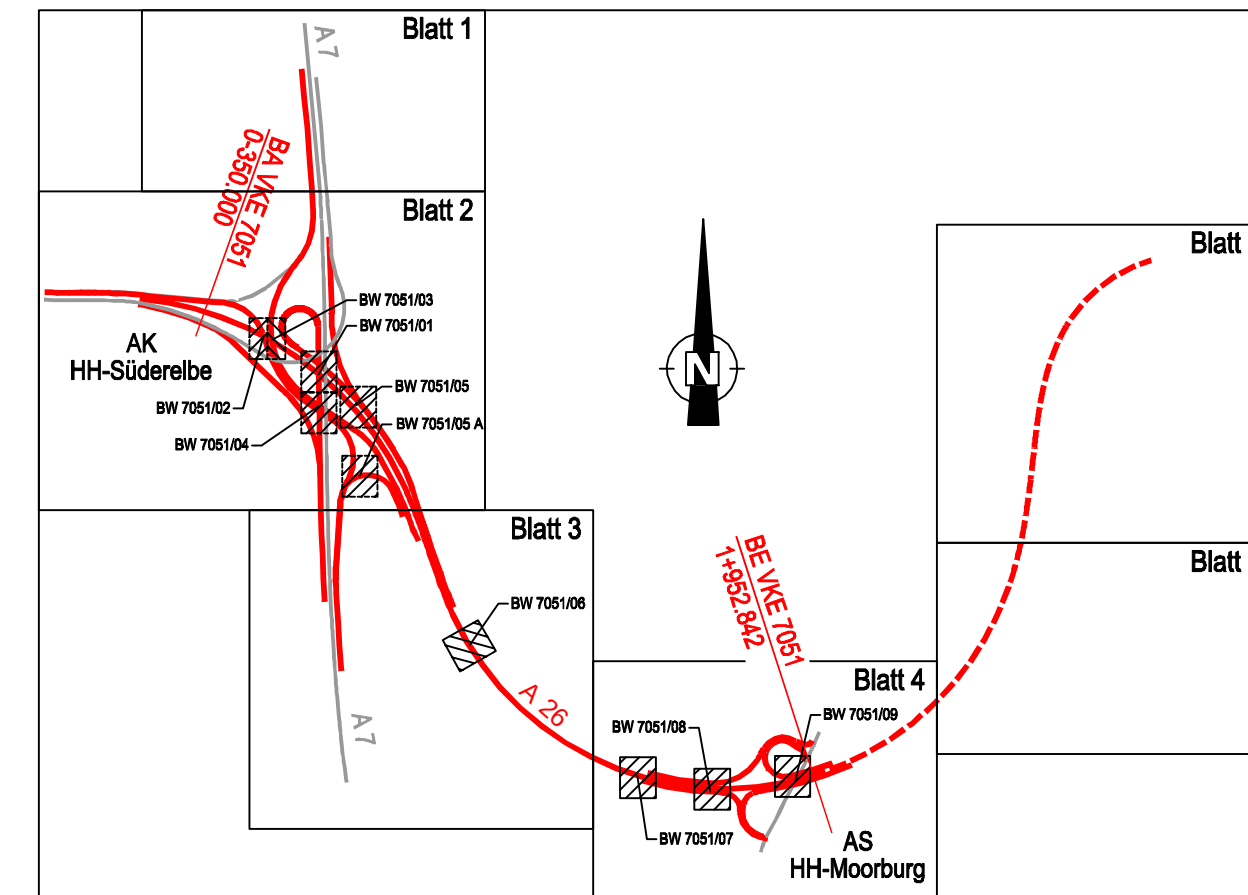

Höhenystem: DHHN 92 (Höhenystem 160)
Lagestatus: LS 320 Gauß Krüger

1	2	3	4	5	6
---	---	---	---	---	---

 Ingenieurgesellschaft mbH Kajen 12 20459 Hamburg Tel. 040-369854-0 Fax 040-369854-99 email iw@iw-ingenieure.de		Datum	Zeichen
	Bearb.:	11.05.2016	JTi
	Gez.:	11.05.2016	TFu
	Gepr.:	11.05.2016	UST

 Hamburg Port Authority A.ö.R. Hafeninfrastruktur Wasser/ Baggergut- und Abwasserbehandlung Neuer Wandrahm 4 20457 Hamburg		Datum	Zeichen
	Bearb.:	11.05.2016	Leopold
	Gepr.:	11.05.2016	Mende
	Betriebsl.:	11.05.2016	Jürss
Betreiber:	11.05.2016	Schmekel	

 Deutsche Einheit Fernstraßenplanungs- und -bau GmbH Zimmerstraße 54 10117 Berlin Telefon (030) 202 43 - 0 Telefax (030) 202 43 - 291 www.deges.de		Datum	Zeichen
	Bearb.:		
	Gepr.:		
	VKE	7051	

Nr.	Art der Änderung	Datum	Zeichen
-----	------------------	-------	---------

Straßenbauverwaltung Freie und Hansestadt Hamburg Behörde für Wirtschaft, Verkehr und Innovation Auftragsverwaltung für die Bundesfernstraßen Straße: A 26 Station: 0-350.000 bis 1+952.842 PROJIS-Nr.:	Unterlage / Blatt-Nr.:		
	MBM-28-301-03		
	Maßstab: 1:2500		
	Umbau der Behandlungsanlage MBM für die A26-Ost Lageplan-Planung		

aufgestellt: DEGES	geprüft: DEGES
Berlin, den	Berlin, den
gesehen:	genehmigt: Amt für Verkehr und Straßenwesen als Oberste Landesbehörde
	Hamburg, den