



A26 - Eingriffs- und Grenzverlauf Behandlungsanlage MBM			
Station	Rechtswert	Hochwert	Höhe (ca. Angaben)
-350,00	3560700,651	5929910,641	NN+0,83m
-300,00	3560701,065	5929860,642	NN+1,12m
-250,00	3560701,523	5929810,645	NN+1,17m
-200,00	3560702,131	5929760,648	NN+0,87m
-150,00	3560702,739	5929710,652	NN+0,83m
-123,919	3560703,056	5929684,57	NN+0,27m
-112,602	3560714,373	5929684,56	NN+1,04m
-75,000	3560720,911	5929647,53	NN+1,14m
-50,000	3560727,499	5929623,42	NN+3,45m
-25,000	3560736,778	5929600,31	NN+6,18m
0,000	3560753,807	5929582,121	NN+5,65m
25,000	3560773,319	5929567,544	NN+5,65m
50,000	3560786,792	5929546,763	NN+5,65m
75,000	3560801,651	5929520,668	NN+5,65m
100,000	3560816,595	5929506,628	NN+5,65m
125,000	3560831,145	5929486,300	NN+5,65m
150,000	3560846,105	5929465,562	NN+5,65m
175,000	3560858,459	5929444,428	NN+5,65m
200,000	3560871,139	5929422,918	NN+5,65m
225,000	3560883,313	5929401,051	NN+5,65m
250,000	3560894,779	5929378,836	NN+5,65m
275,000	3560905,226	5929356,129	NN+5,65m
300,000	3560913,367	5929332,507	NN+5,65m
325,000	3560920,476	5929308,543	NN+5,65m
350,000	3560926,847	5929284,369	NN+5,65m
375,000	3560935,066	5929260,770	NN+5,65m
400,000	3560943,354	5929237,184	NN+5,65m
425,000	3560951,329	5929213,490	NN+5,65m
450,000	3560958,525	5929189,577	NN+5,65m
475,000	3560966,244	5929165,819	NN+5,65m
500,000	3560974,291	5929142,150	NN+5,65m
525,000	3560982,331	5929118,647	NN+5,65m
550,000	3560990,457	5929094,835	NN+5,65m
575,000	3560998,763	5929071,256	NN+5,65m
600,000	3561008,522	5929048,252	NN+5,65m
625,000	3561018,077	5929025,151	NN+5,65m
650,000	3561028,119	5929002,257	NN+5,65m
675,000	3561038,737	5928979,363	NN+5,65m
700,000	3561050,028	5928957,343	NN+5,65m
725,000	3561061,975	5928935,384	NN+5,65m
750,000	3561074,620	5928917,66	NN+7,57m
775,000	3561084,005	5928904,54	NN+0,47m
799,000	3561093,390	5928891,41	NN+0,02m

Geplanter Verlauf der Nordgrenze Behandlungsanlage MBM		
Rechtswert	Hochwert	
3561773,396	5929796,902	
3561777,007	5929805,339	
3561774,474	5929807,467	
3561767,001	5929810,337	
3561752,240	5929811,309	
3561731,223	5929813,728	
3561687,262	5929815,201	
3561620,851	5929815,751	
3561583,792	5929816,000	
3561544,211	5929816,899	
3561501,788	5929816,433	
3561480,859	5929815,645	
3561467,677	5929816,772	
3561418,600	5929816,060	
3561417,655	5929816,046	
3561403,050	5929816,071	
3561396,493	5929815,641	
3561391,915	5929819,023	
3561389,038	5929828,092	
3561383,672	5929824,843	
3561378,195	5929822,462	
3561373,965	5929810,238	
3561373,488	5929809,929	
3561367,952	5929808,215	
3561322,126	5929786,475	
3561317,221	5929785,822	
3561251,282	5929791,719	
3561187,009	5929796,470	
3561148,117	5929806,751	
3561093,209	5929822,680	
3561067,328	5929829,644	
3561062,251	5929830,941	
3561015,720	5929848,142	
3560965,882	5929864,335	
3560806,160	5929914,614	
3560802,441	5929915,394	
3560760,268	5929921,061	
3560758,378	5929921,061	
3560756,364	5929921,061	
3560750,657	5929921,061	
3560742,698	5929921,055	

Legende

Bestand

Rückbau

Planung

Schotter

Asphalt

Entwässerung

Grundwassermessstelle

Stauwassermessstelle

Fließrichtung (Bestand)

Fließrichtung (Planung)

Fließrichtung (Rückbau)

Flurstücke bleiben im Bestand der Behandlungsanlage MBM


Teilflächen verbleiben im Bestand der Behandlungsanlage MBM

Flurstücksgrenze entfallen aus der Behandlungsanlage MBM

Teilflächen der Flurstücke kommen der Behandlungsanlage MBM hinzu

Flurstücksgrenze

Anlagengrenze (Planung)

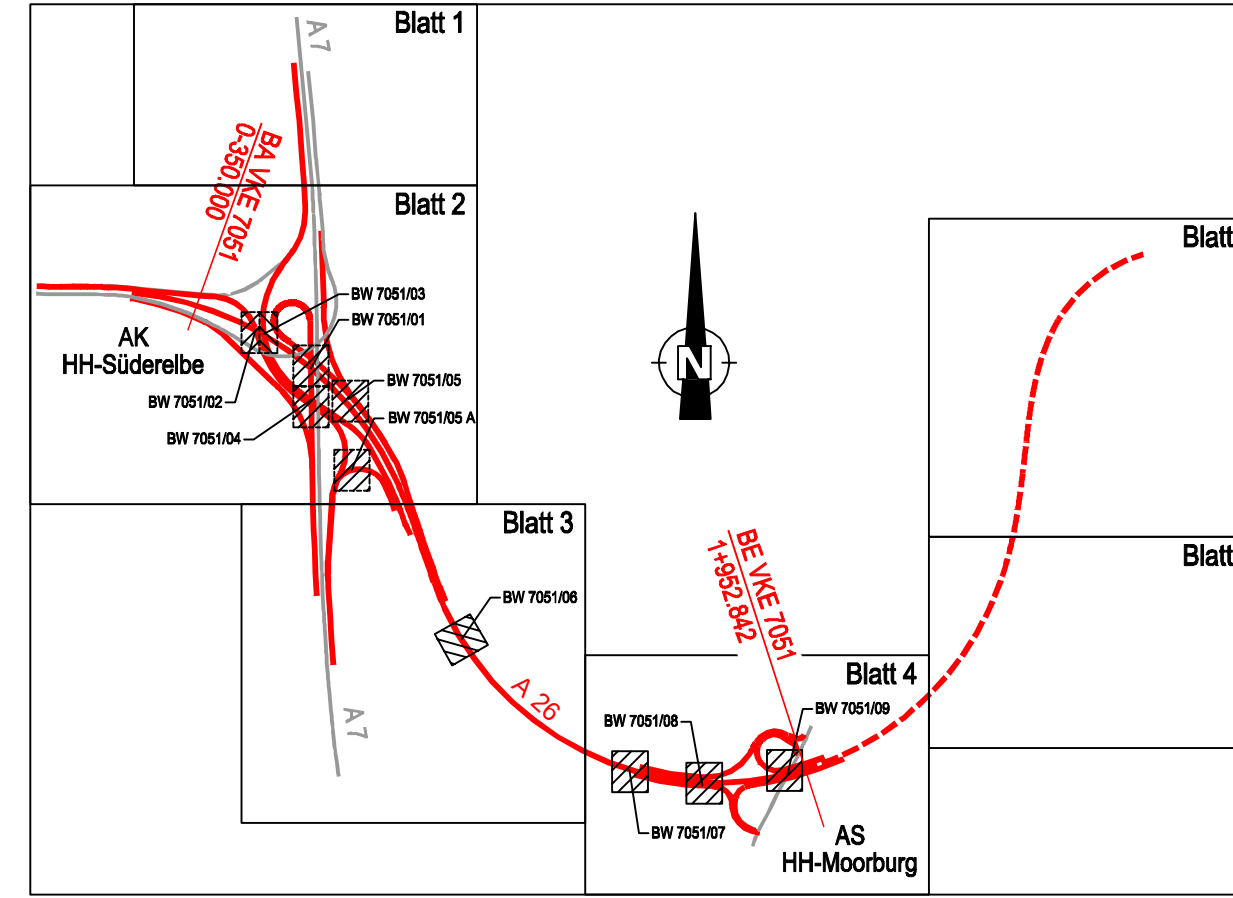

Höhenystem: DHHN 92 (Höhenystem 160)
Lagestatus: LS 320 Gauß Krüger

1	2	3	4	5	6
---	---	---	---	---	---

		Datum	Zeichen
Ingenieurgesellschaft mbH Kajen 12 20459 Hamburg Tel. 040-369854-0 Fax 040-369854-99 email iw@iw-ingenieure.de	Bearb.:	11.05.2016	JTi
	Gez.:	11.05.2016	TFu
	Gepr.:	11.05.2016	USt
Hamburg Port Authority A.&R. Hafeninfrastruktur Wasser/ Baggergut- und Abwasserbehandlung Neuer Wandrath 4 20457 Hamburg	Bearb.:	11.05.2016	Leopold
	Gepr.:	11.05.2016	Mende
	Betriebsl.:	11.05.2016	Jürss
	Betreiber.:	11.05.2016	Schmekel
DEGES Deutsche Einheit Fernstraßenplanungs- und -bau GmbH Zimmerstraße 54 10117 Berlin Telefon (030) 202 43 - 0 Telefax (030) 202 43 - 291 www.deges.de	Bearb.:		
	Gepr.:		
	VKE	7051	
Nr.	Art der Änderung		Datum
			Zeichen

Straßenbauverwaltung

Freie und Hansestadt Hamburg
Behörde für Wirtschaft, Verkehr und Innovation
Auftragsverwaltung für die Bundesfernstraßen
Straße: A 26 Station: 0-350,000 bis 1+952,842
PROJIS-Nr.:

Unterlage / Blatt-Nr.:

MBM-28-301-04-2

Maßstab: 1:2500

Umbau der Behandlungsanlage MBM für die A26-Ost
Lageplan Flurstück-Planung

aufgestellt:
DEGES

geprüft:
DEGES

Berlin, den

Berlin, den

gesehen:

genehmigt:
Amt für Verkehr und Straßenwesen
als Oberste Landesbehörde
Hamburg, den