



**Schnitt Mittelgraben - Nordgraben**

M 1:100

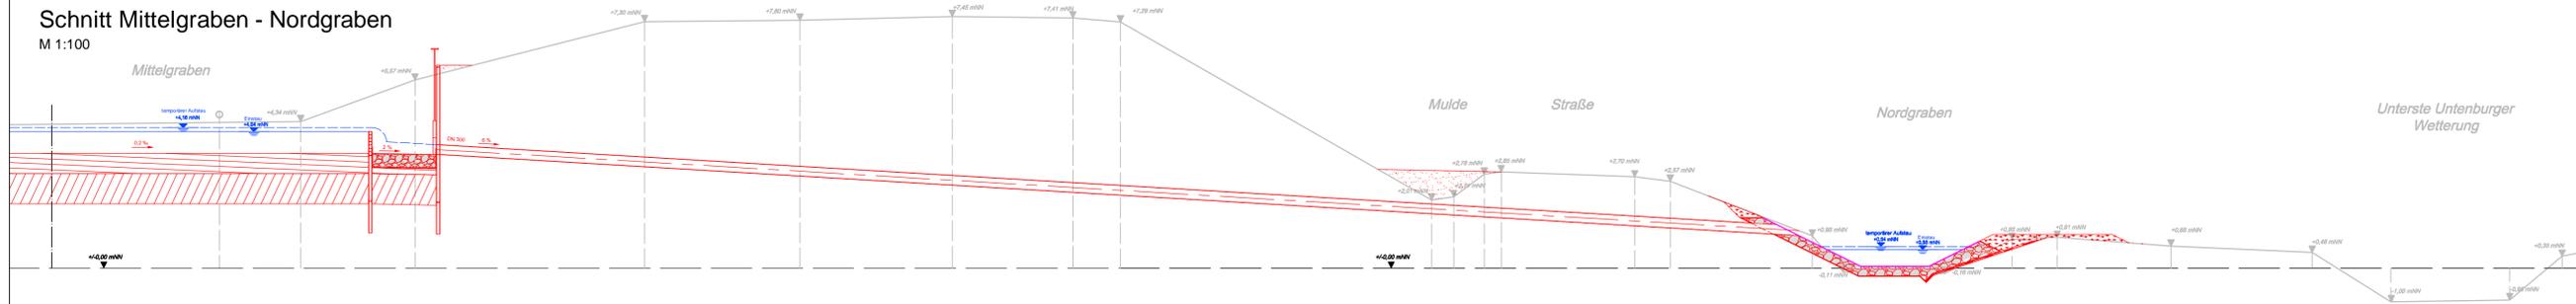


**Längsschnitt**

M 1:50

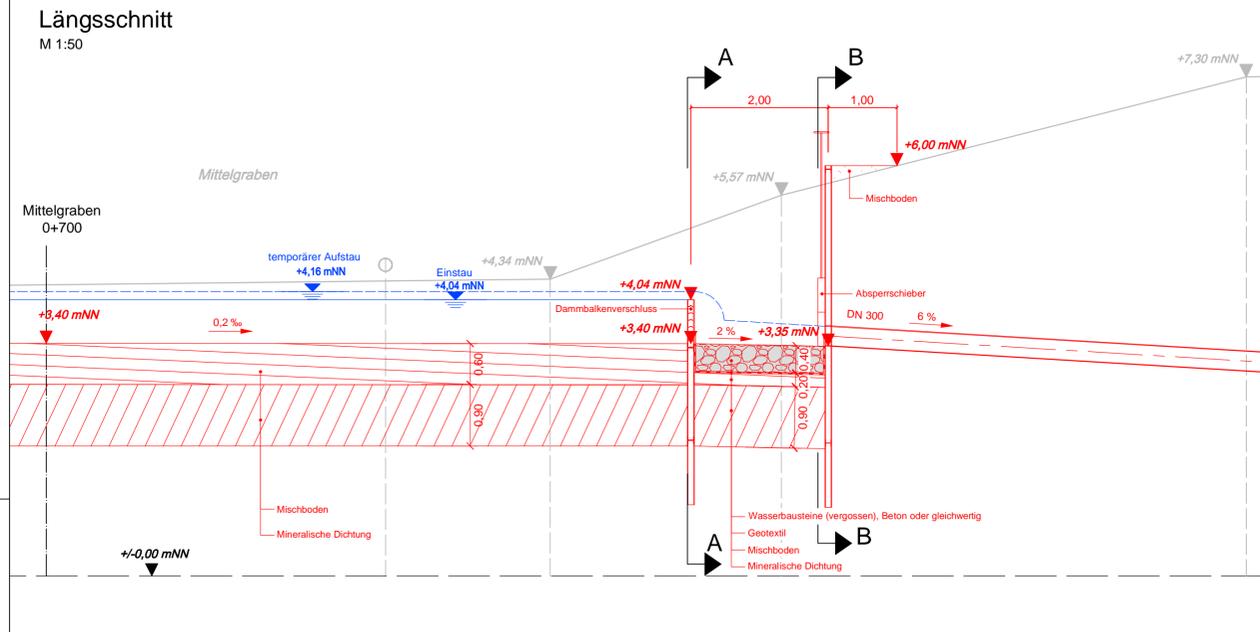


**Querschnitt A-A**

M 1:50

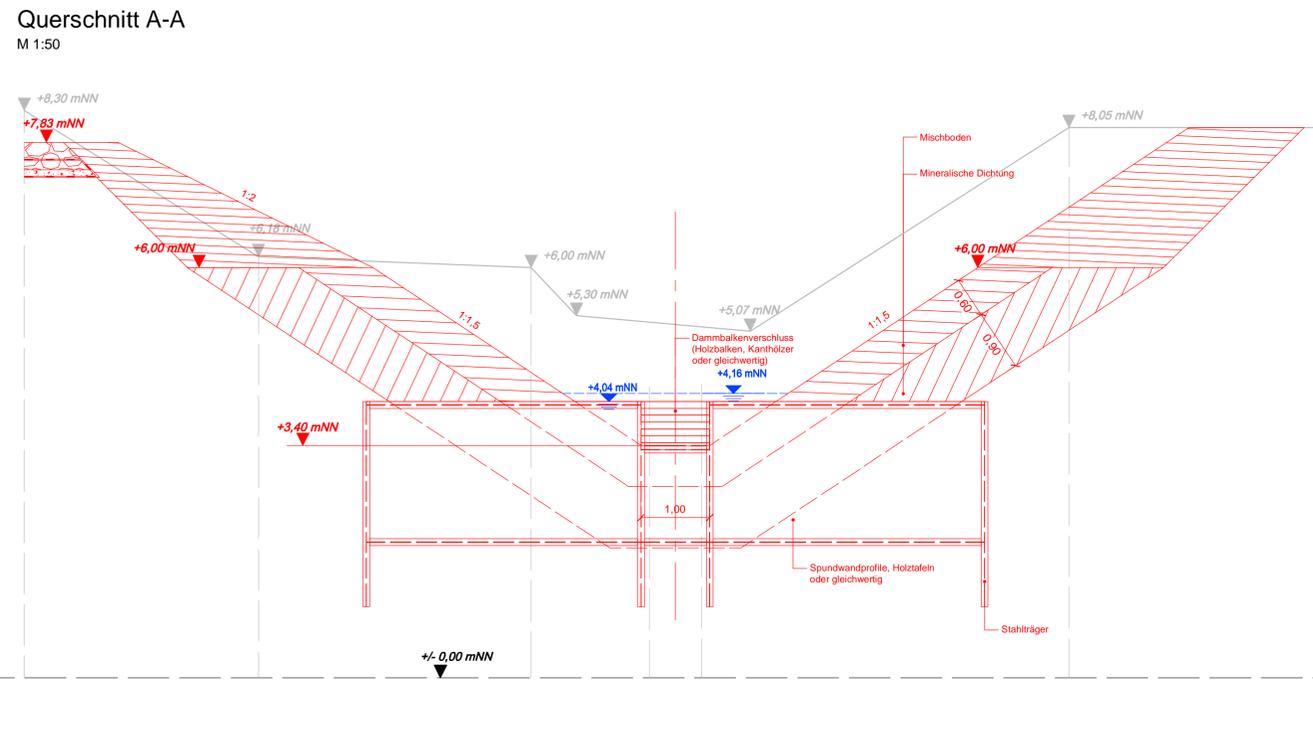


**Querschnitt B-B**

M 1:50

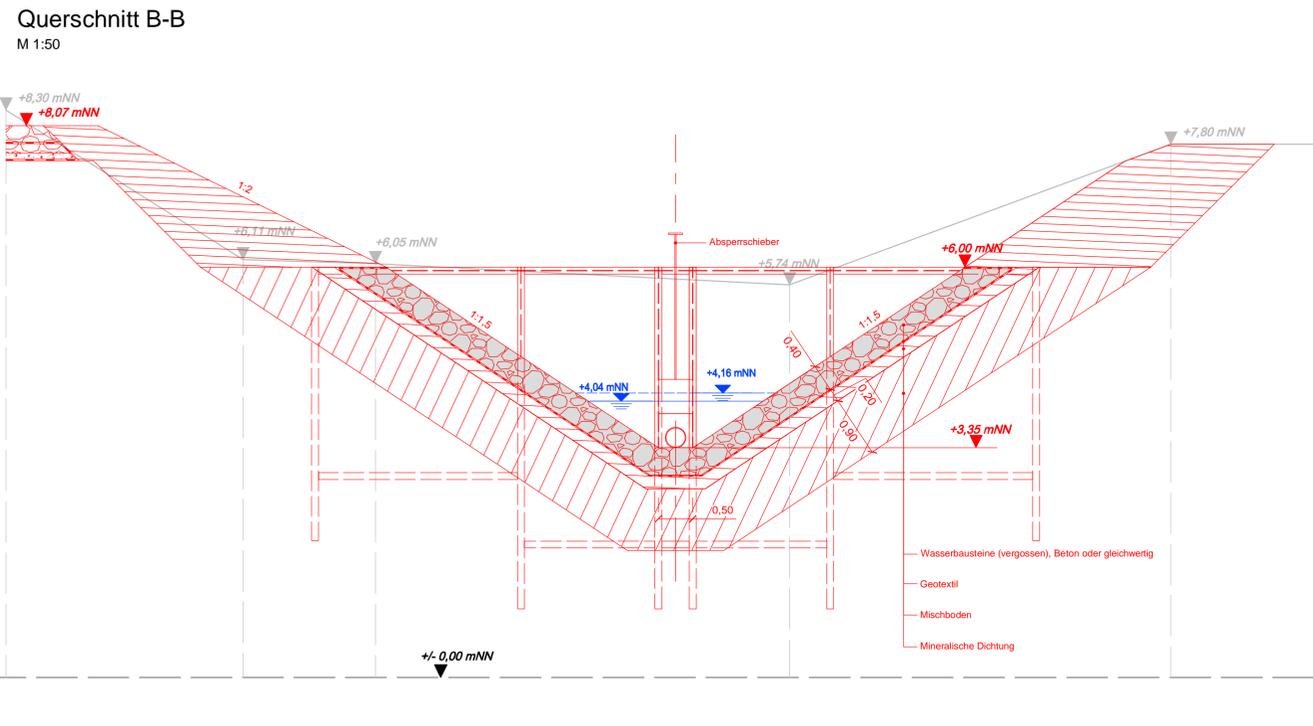


**Lageplan**

M 1:50

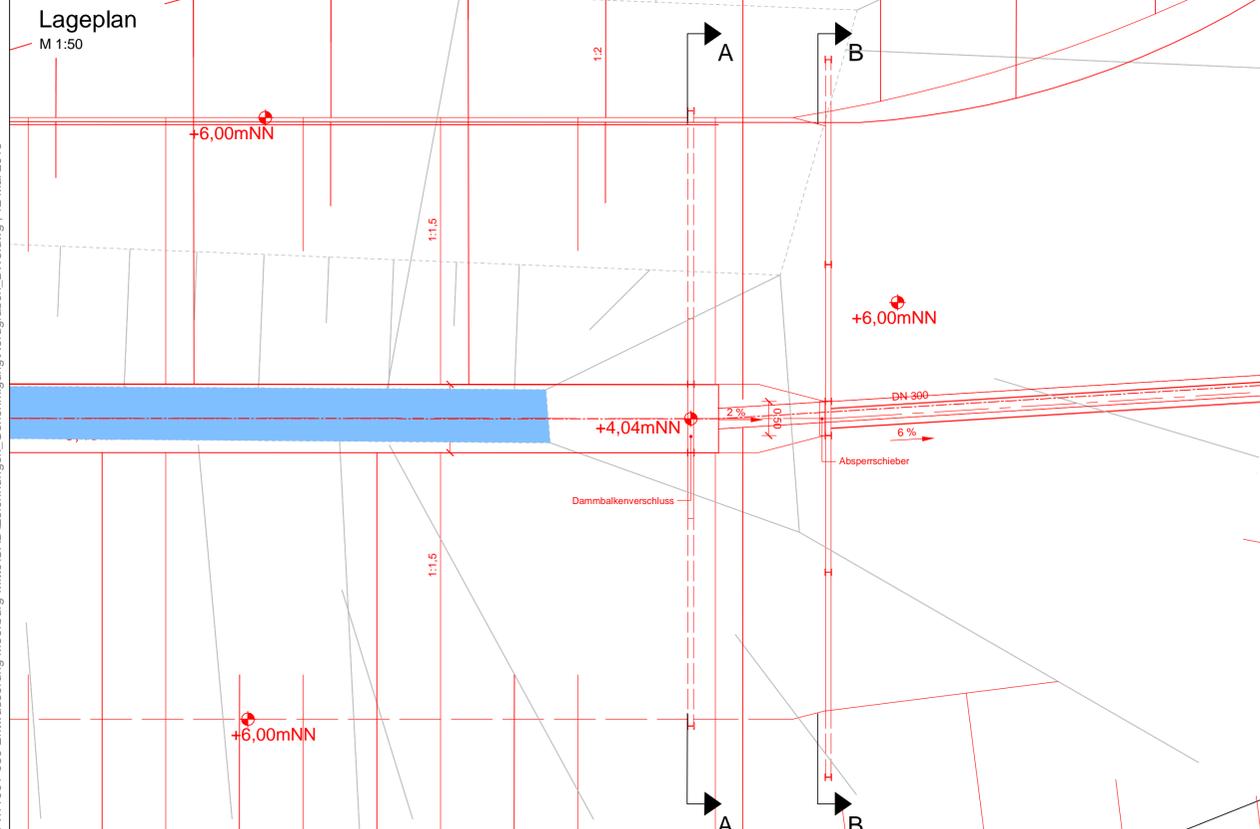

**Legende**

- Bestand
- Planung
- Entwässerung Mittelgraben
  - Temporärer Aufstau (Einstauhöhe + 700 m³/h)
  - Einstauhöhe bei Frost (50 cm)
- Entwässerung Nordgraben
  - Temporärer Aufstau (Einstauhöhe + 700 m³/h)
  - Reguläre Einstauhöhe (~50 cm)

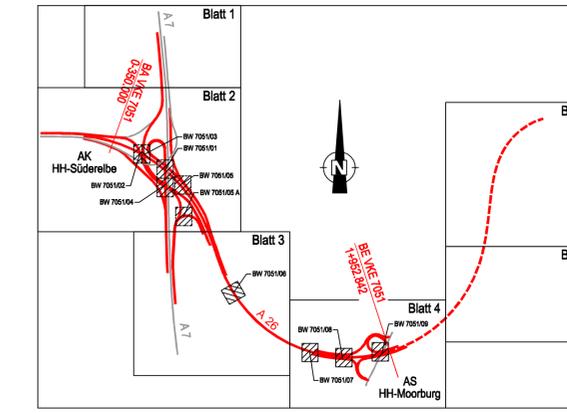

Höhensystem: DHHN 92 (Höhensystem 160)  
Lagestatus: LS 320 Gauß Krüger

1	2	3	4	5	6
---	---	---	---	---	---

<p><b>Ingenieurgesellschaft mbH</b> Kajen 12 20459 Hamburg Tel: 040-369854-0 Fax: 040-369854-99 email: iwB@iwB-ingenieure.de</p>	Bearb.:	11.05.2016	JTi
	Gez.:	11.05.2016	TFu
	Gepr.:	11.05.2016	USt
	Datum	Zeichen	

<p><b>Hamburg Port Authority A.S.R.</b> Hafeninfrastruktur Wasser/ Baggergut- und Abwasserbehandlung Neuer Wandrahm 4 20457 Hamburg</p>	Bearb.:	11.05.2016	Leopold
	Gepr.:	11.05.2016	Mende
	Betriebl.:	11.05.2016	Jürss
	Betreiber:	11.05.2016	Schmekel

<p><b>DEGES</b> Deutsche Einheit Fernstraßenplanungs- und -bau GmbH Zimmerstraße 54 10117 Berlin Telefon (030) 202 43 - 0 Telefax (030) 202 43 - 291 www.deges.de</p>	Bearb.:		
	Gepr.:		
	VKE	7051	
	Datum	Zeichen	

Nr.	Art der Änderung	Datum	Zeichen
-----	------------------	-------	---------

Straßenbauverwaltung <b>Freie und Hansestadt Hamburg</b> Behörde für Wirtschaft, Verkehr und Innovation Auftragsverwaltung für die Bundesfernstraßen Straße: A 26 Station: 0-350.000 bis 1+952.842	Unterlage / Blatt-Nr.: <b>MBM-28-301-09</b> Maßstab: 1:50
--	---

<b>Umbau der Behandlungsanlage MBM für die A26-Ost</b> Schnitte BW3 - Durchlass Mittelgraben - Nordgraben	
aufgestellt: DEGES Berlin, den ..... gesehen:	geprüft: DEGES Berlin, den ..... genehmigt: Amt für Verkehr und Straßenwesen als Oberste Landesbehörde Hamburg, den .....

P:\11001-050 Entwässerung Moorburg-Mitte\CAD\Zeichnungen\_Genehmigung\Nordgraben\_BW3.dwg, 12. Mai 2016