



Schnitt Durchlass Nordgraben in den Westgraben

M 1:100

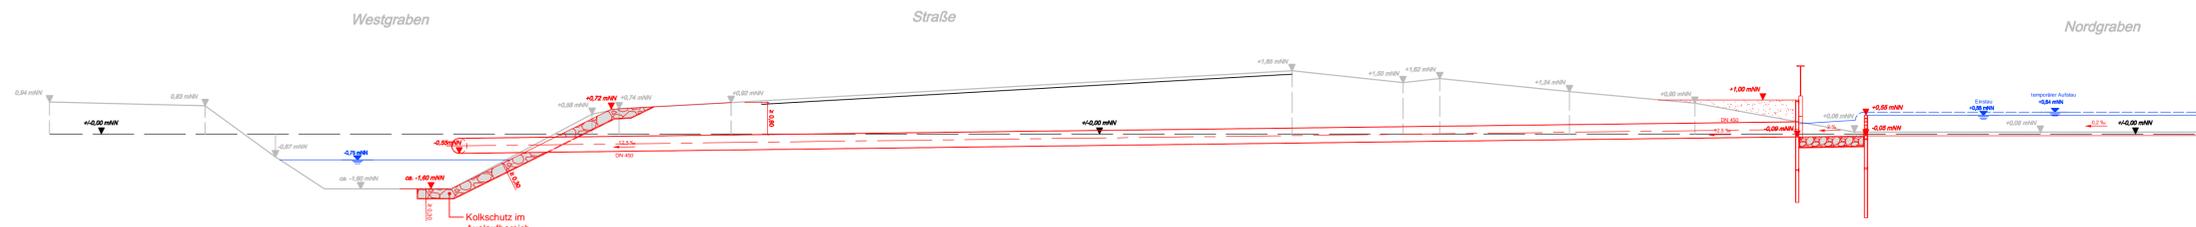


Längsschnitt

M 1:50

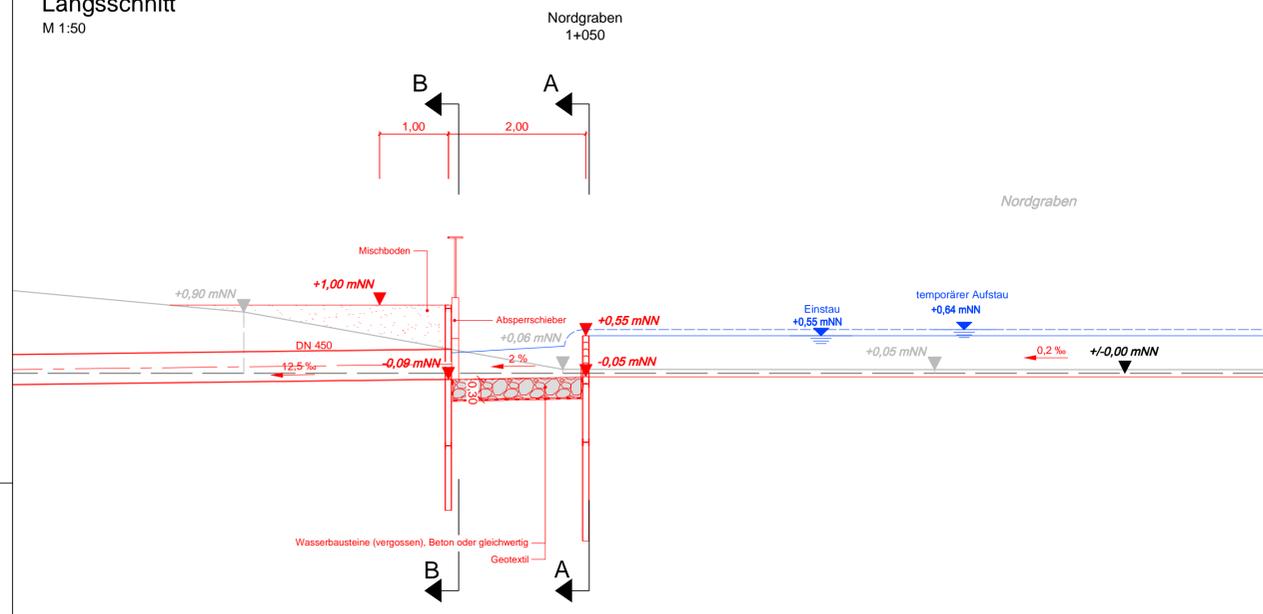


Querschnitt A-A

M 1:50

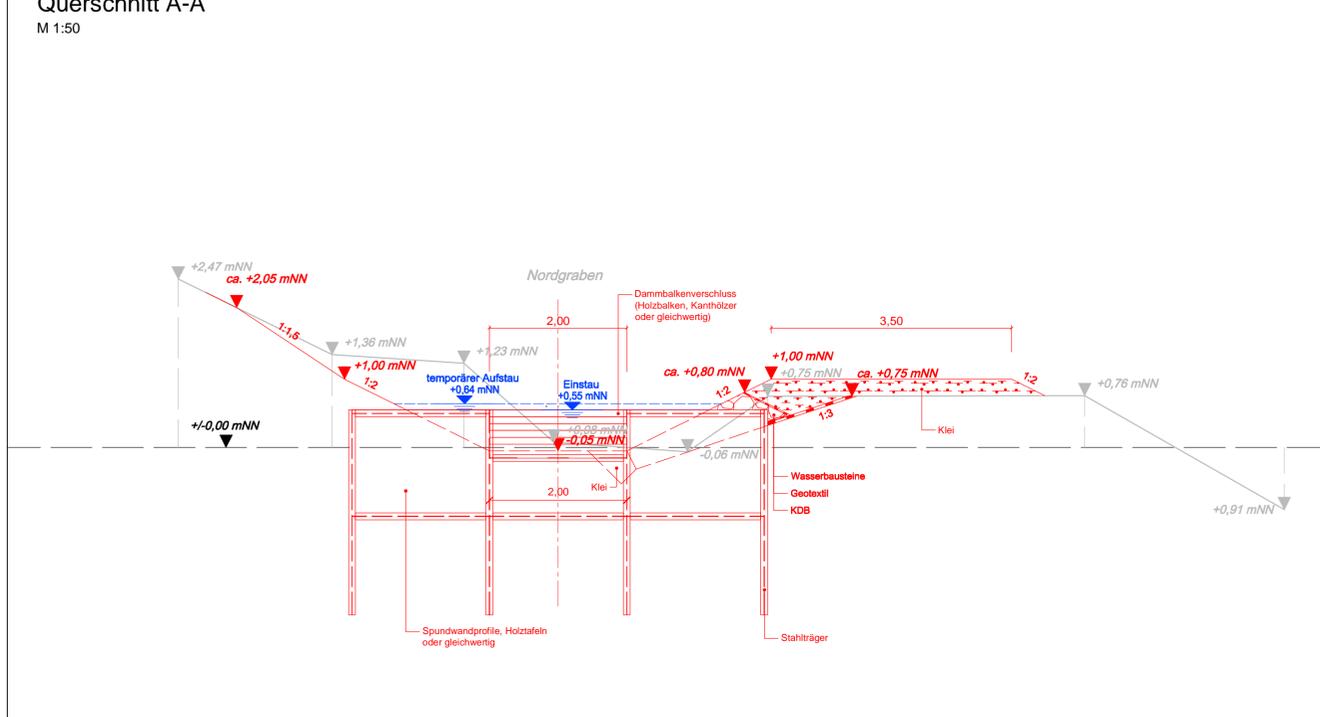


Lageplan

M 1:50

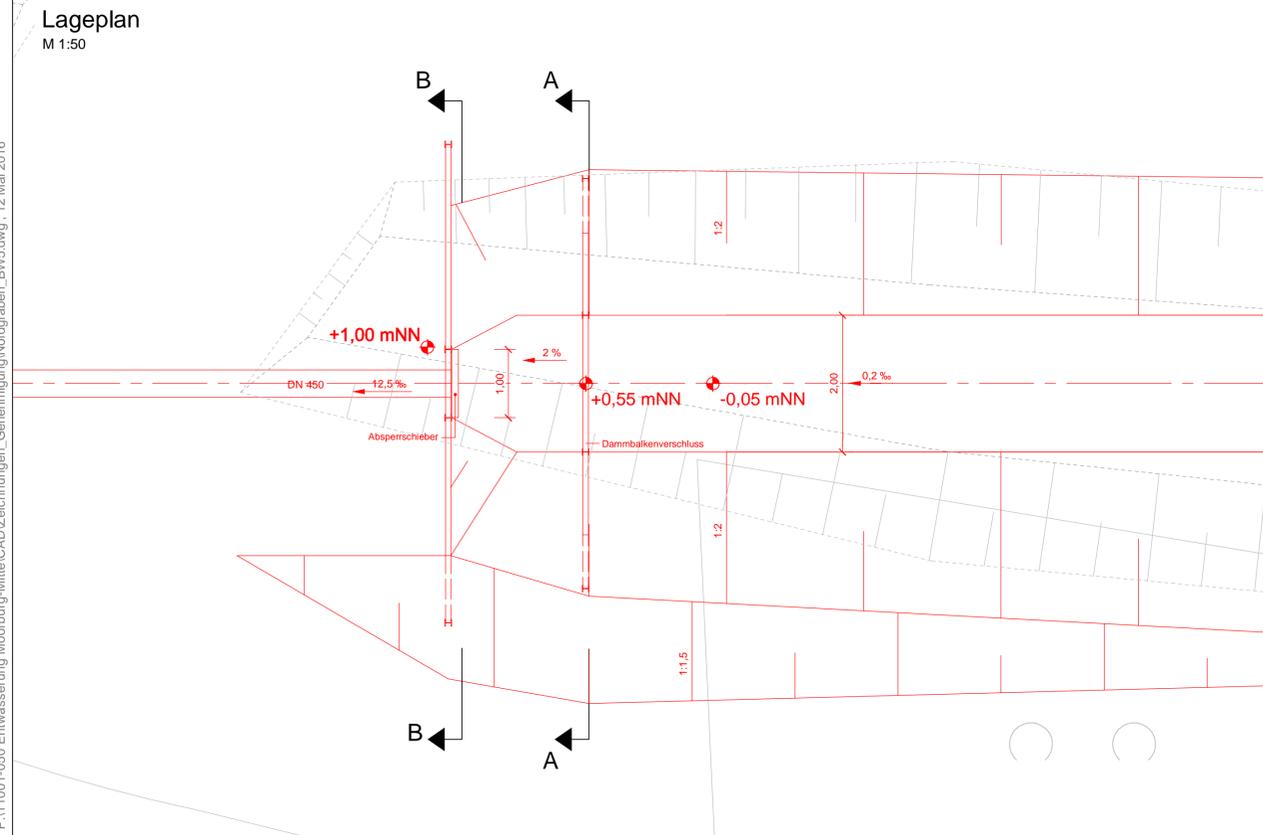


Querschnitt B-B

M 1:50

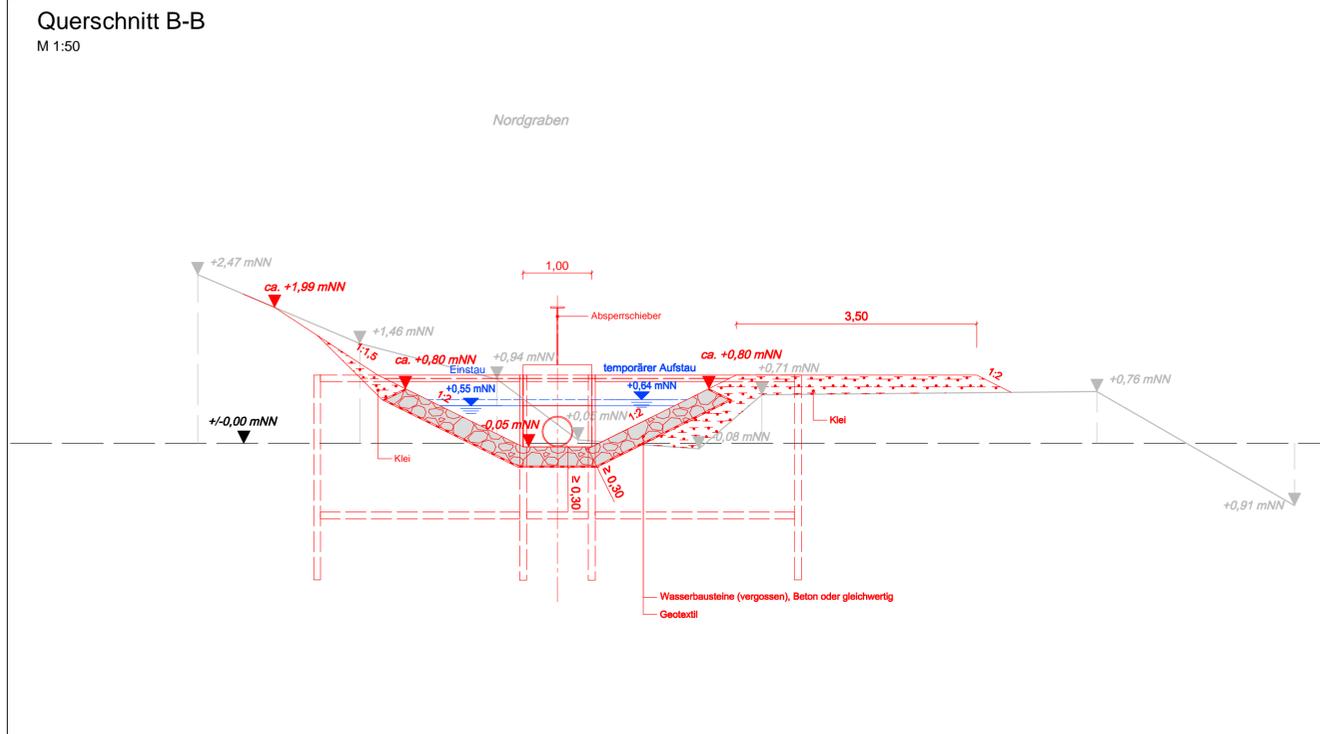

Legende

- Bestand
- Planung
- Wasserstand (Regelbetrieb)
- Temporärer Aufstau (Einstauhöhe + 700 m³/h)
- Reguläre Einstauhöhe (~50 cm)

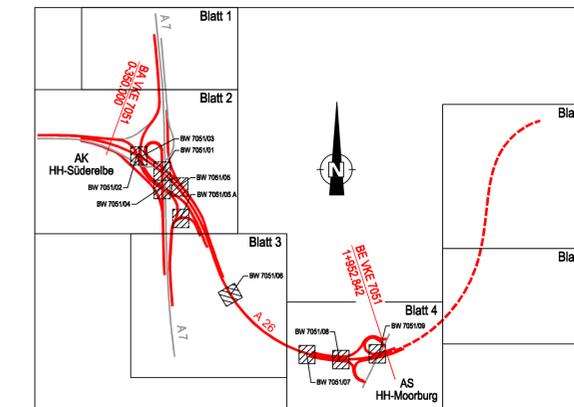

Höhensystem: DHHN 92 (Höhensystem 160)
Lagestatus: LS 320 Gauß Krüger

1	2	3	4	5	6
---	---	---	---	---	---

Ingenieurgesellschaft mbH <small>Kajen 12 20459 Hamburg Tel: 040-369854-0 Fax: 040-369854-99 email: iwbe@iwbe-ingenieure.de</small>	Bearb.:	11.05.2016	JTi
	Gez.:	11.05.2016	TFu
	Gepr.:	11.05.2016	UST
	Datum	Zeichen	

Hamburg Port Authority A.S.R. <small>Infrastruktur Wasser/ Baggergut- und Abwasserbehandlung Neuer Wandrath 4 20457 Hamburg</small>	Bearb.:	11.05.2016	Leopold
	Gepr.:	11.05.2016	Mende
	Betriebl.:	11.05.2016	Jürss
	Betreiber:	11.05.2016	Schmekel

DEGES <small>Deutsche Einheit Fernstraßenplanungs- und -bau GmbH Zimmerstraße 54 10117 Berlin Telefon (030) 202 43 - 0 Telefax (030) 202 43 - 291 www.deges.de</small>	Bearb.:		
	Gepr.:		
	VKE	7051	
	Datum	Zeichen	

Nr.	Art der Änderung	Datum	Zeichen
-----	------------------	-------	---------

Straßenbauverwaltung Freie und Hansestadt Hamburg Behörde für Wirtschaft, Verkehr und Innovation Auftragsverwaltung für die Bundesfernstraßen Straße: A 26 Station: 0-350.000 bis 1+952.842	Unterlage / Blatt-Nr.: MBM-28-301-11 Maßstab: 1:50
--	---

Umbau der Behandlungsanlage MBM für die A26-Ost

Schnitte BW5 - Durchlass Nordgraben - Westgraben

aufgestellt: DEGES	geprüft: DEGES
Berlin, den	Berlin, den
gesehen:	genehmigt: Amt für Verkehr und Straßenwesen als Oberste Landesbehörde
	Hamburg, den