


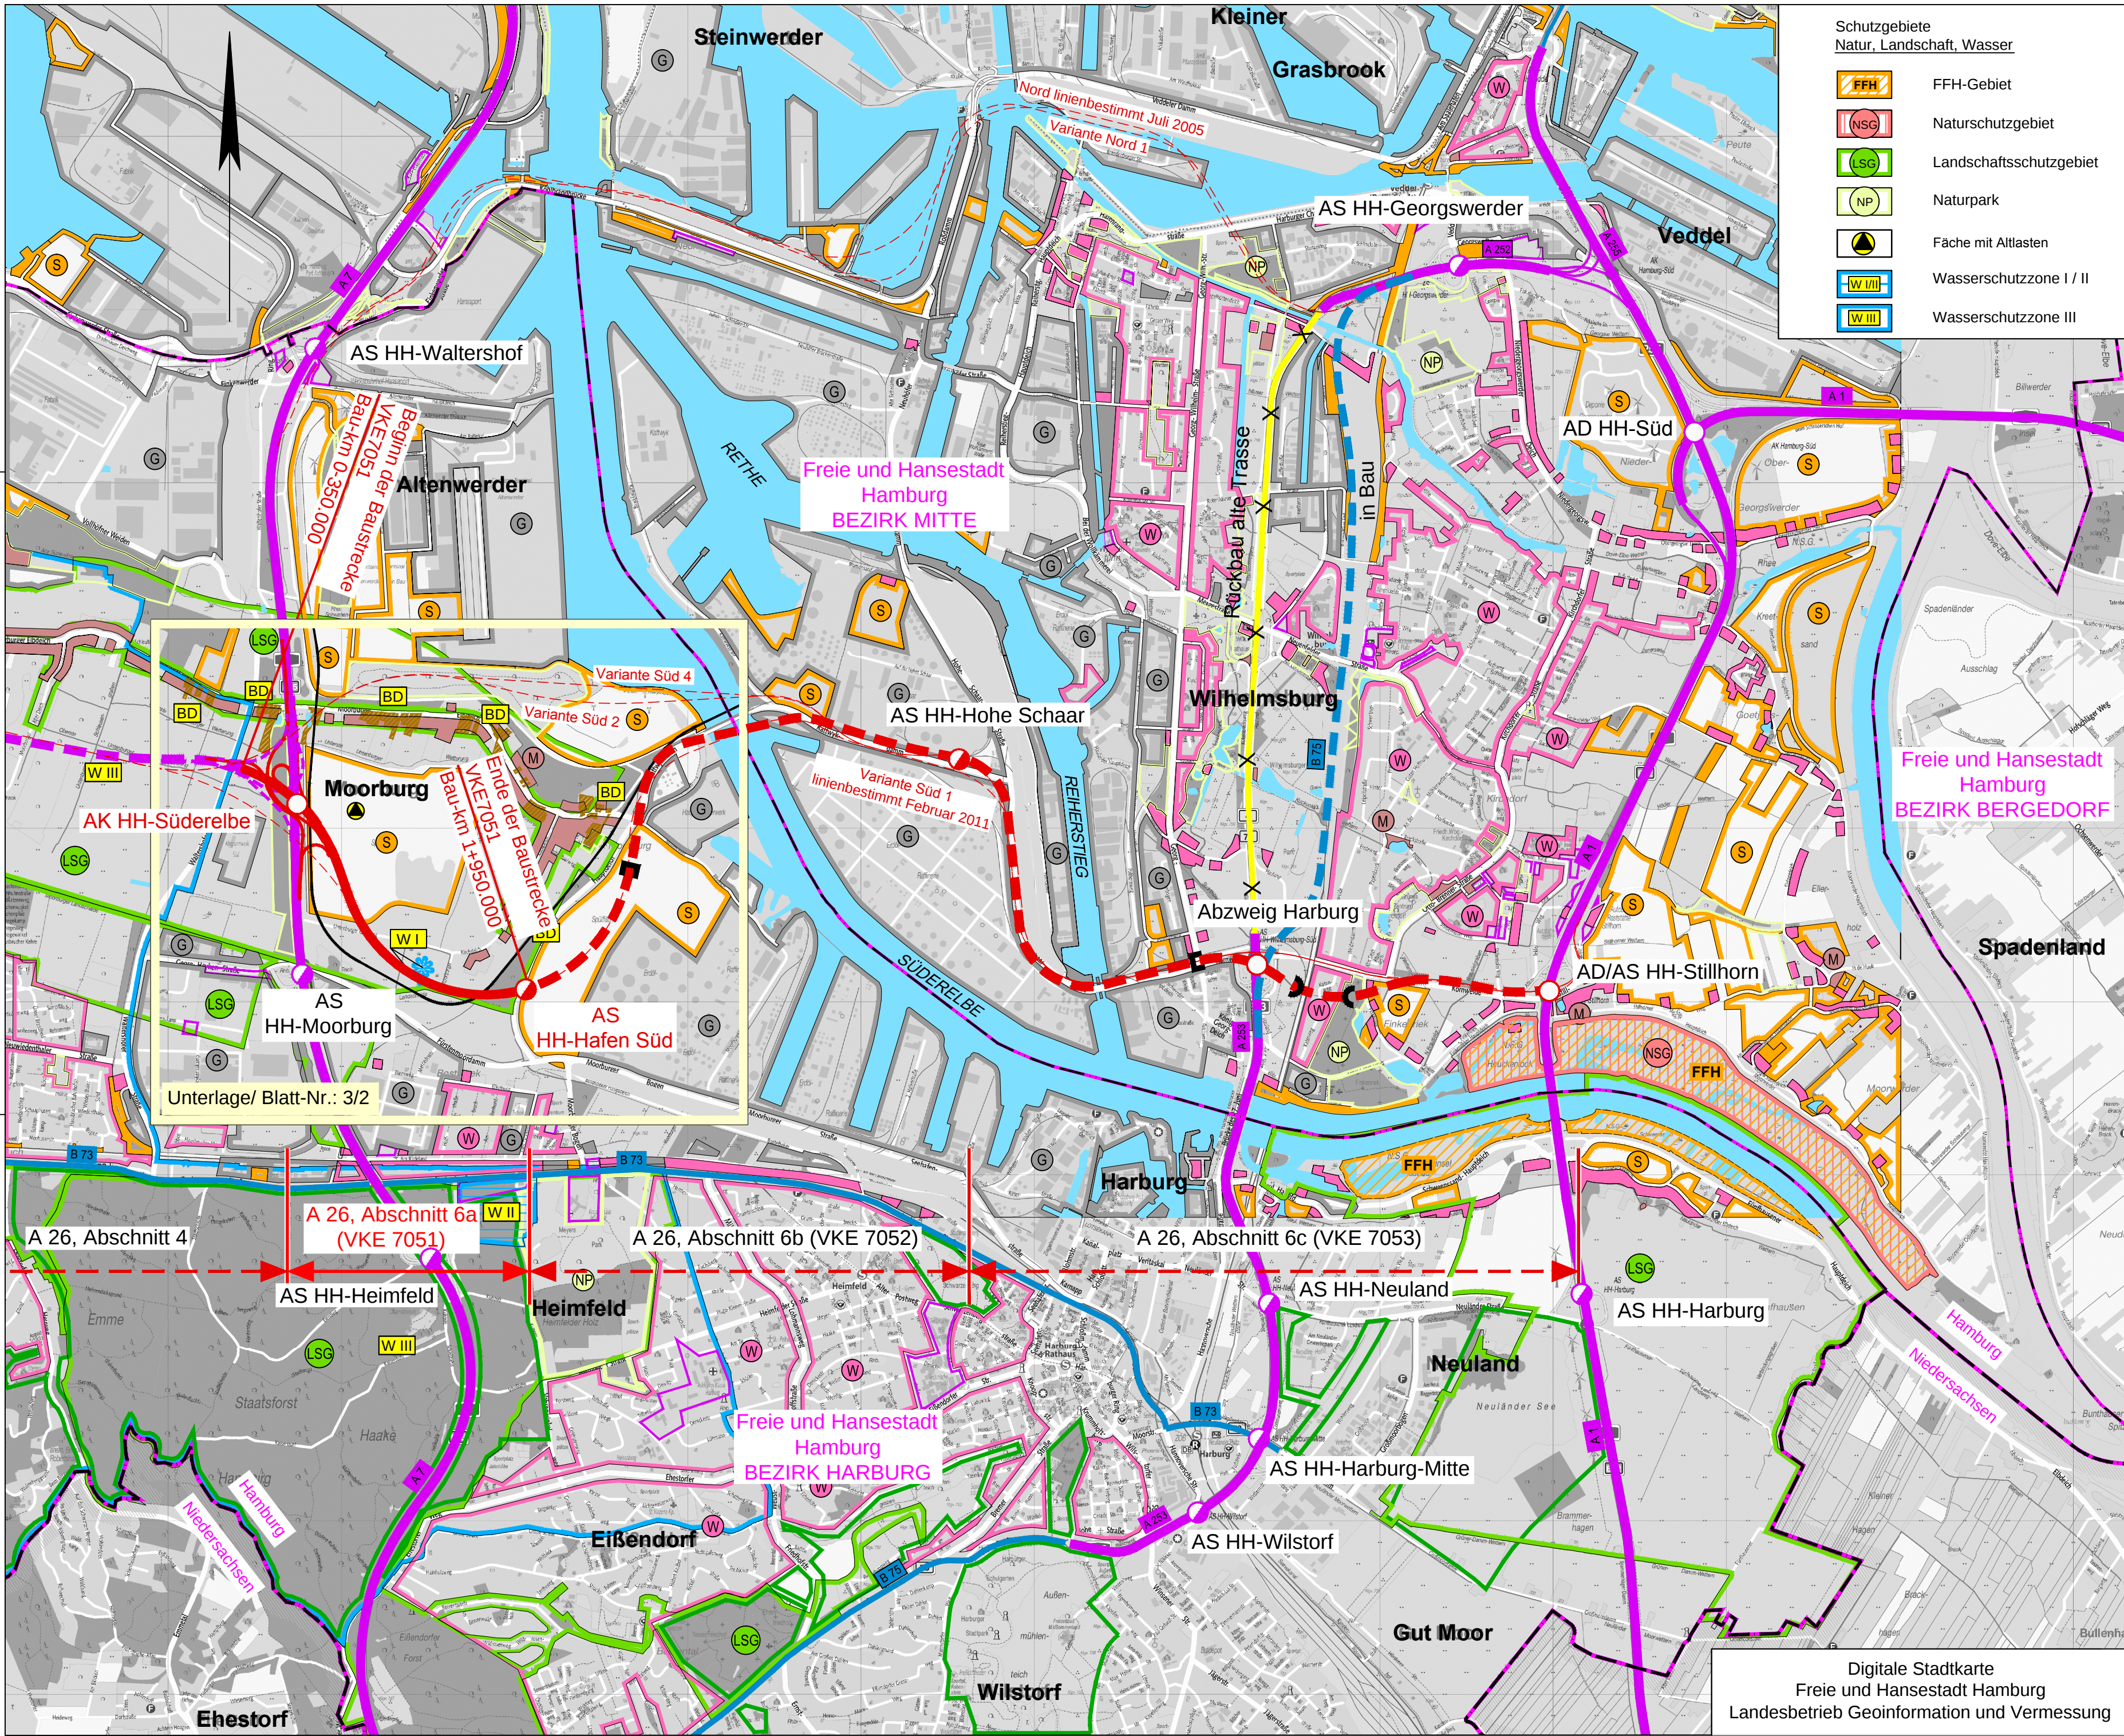

Zeichenerklärung

Planung

- Baumaßnahme VKE7051
- Baumaßnahme VKE7052 - 7053
- Knotenpunkt planfrei
- Knotenpunkt teilplanfrei
- Brücke, Planung
- Tunnel, Planung

Straßennetz

vorhanden geplant

- A 27 Bundesautobahn
- B 99 Bundesstraße
- L 2151 Landesstraße
- K 33 Kreisstraße
- sonstige Straße

Gebiete und Flächen vorhanden

- W Wohnbaufläche
- M gemischte Baufläche
- G gewerbliche Baufläche
- S Sonderbaufläche
- Gemeinbedarf
- Gewässer

Verwaltung

- Landesgrenze
- Bezirksgrenze
- Planung Dritter HPA

Höhensystem: DHHN 92 (Höhenstatus 160)
Lagestatus: LS 320 Gauß Krüger

ARGE A 26 Hamburg - Arcadis • Sweco c/o Arcadis Germany GmbH, Grunewaldstraße 61-62, 10825 Berlin Tel./Fax: (030) 67 05 21-0 / -11		Datum	Zeichen
Bearb.:	21.11.2016	Leek	
Gez.:	21.11.2016	Schulze	
Gepr.:	21.11.2016	Bartz	

DEGES Deutsche Einheit Fernstraßenplanungs- und -bau GmbH Zimmerstraße 54 10117 Berlin Telefon (030) 202 43 - 0 Telefax (030) 202 43 - 291 www.deges.de		Datum	Zeichen
Bearb.:	20.12.2016	gez. Mentschke	
Gepr.:	20.12.2016	gez. Pfeiffer	
VKE	7051		

Nr.	Art der Änderung	Datum	Zeichen

FESTSTELLUNGSENTWURF

Straßenbauverwaltung Freie und Hansestadt Hamburg Behörde für Wirtschaft, Verkehr und Innovation Auftragsverwaltung für die Bundesfernstraßen Straße: A 26 Station: PROJIS-Nr.: 02019905 00	Unterlage / Blatt-Nr.: 3 / 1 Übersichtslageplan Maßstab: 1 : 25 000
--	---

A 26 - Ost
AK HH-Süderelbe (A7) bis AD/AS HH-Stillhorn (A1)
Abschnitt 6a (VKE 7051): AK HH-Süderelbe (A7) - AS HH-Hafen Süd
Bau-km 0-350.000 bis 1+950.000

aufgestellt: Berlin, den 20.12.2016 gez. i.A. Pfeffermann	
DEGES Deutsche Einheit Fernstraßenplanungs- und -bau GmbH Zimmerstraße 54 10117 Berlin	

Digitale Stadtkarte
Freie und Hansestadt Hamburg
Landesbetrieb Geoinformation und Vermessung