



ohne Lärmschutz
ausserhalb der Baumaßnahme

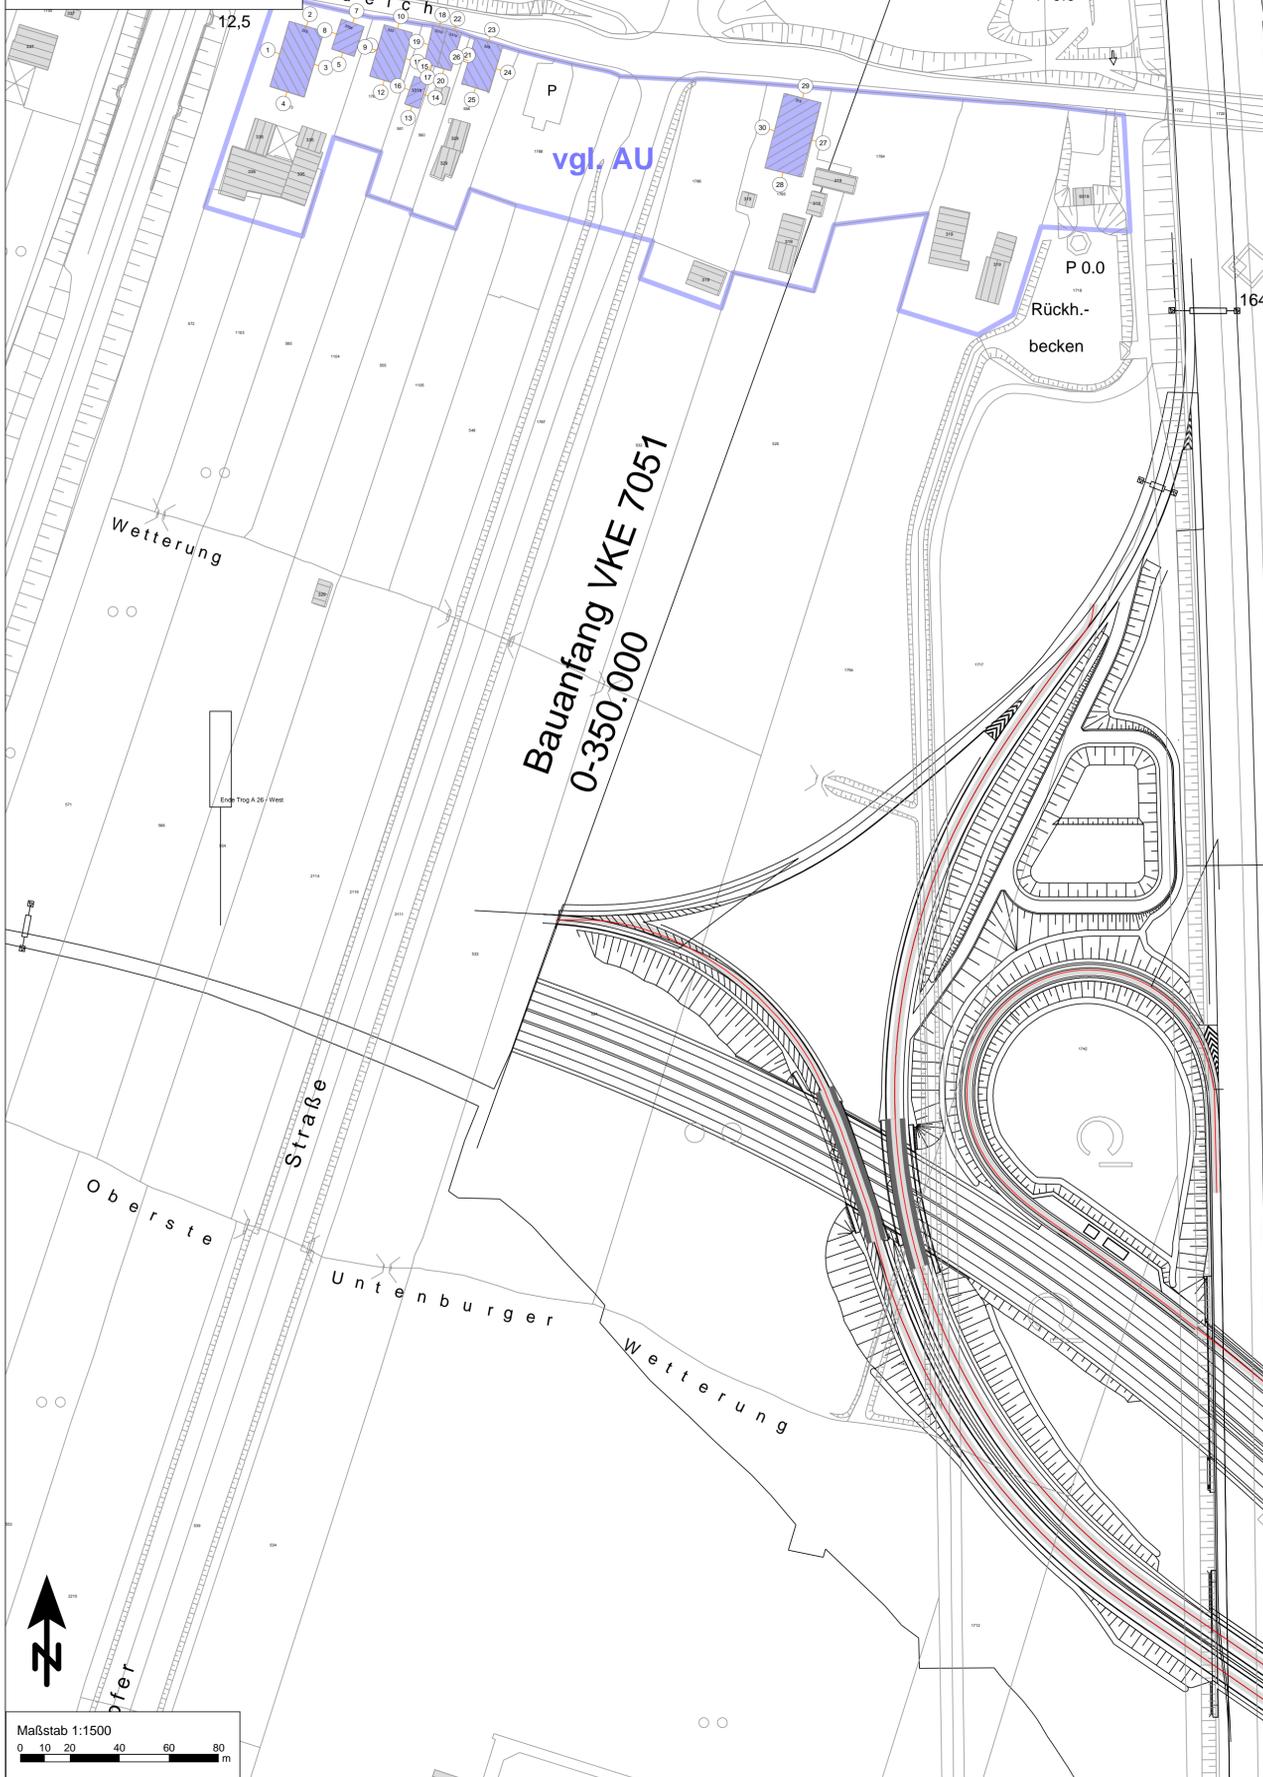

ohne Lärmschutz
innerhalb der Baumaßnahme

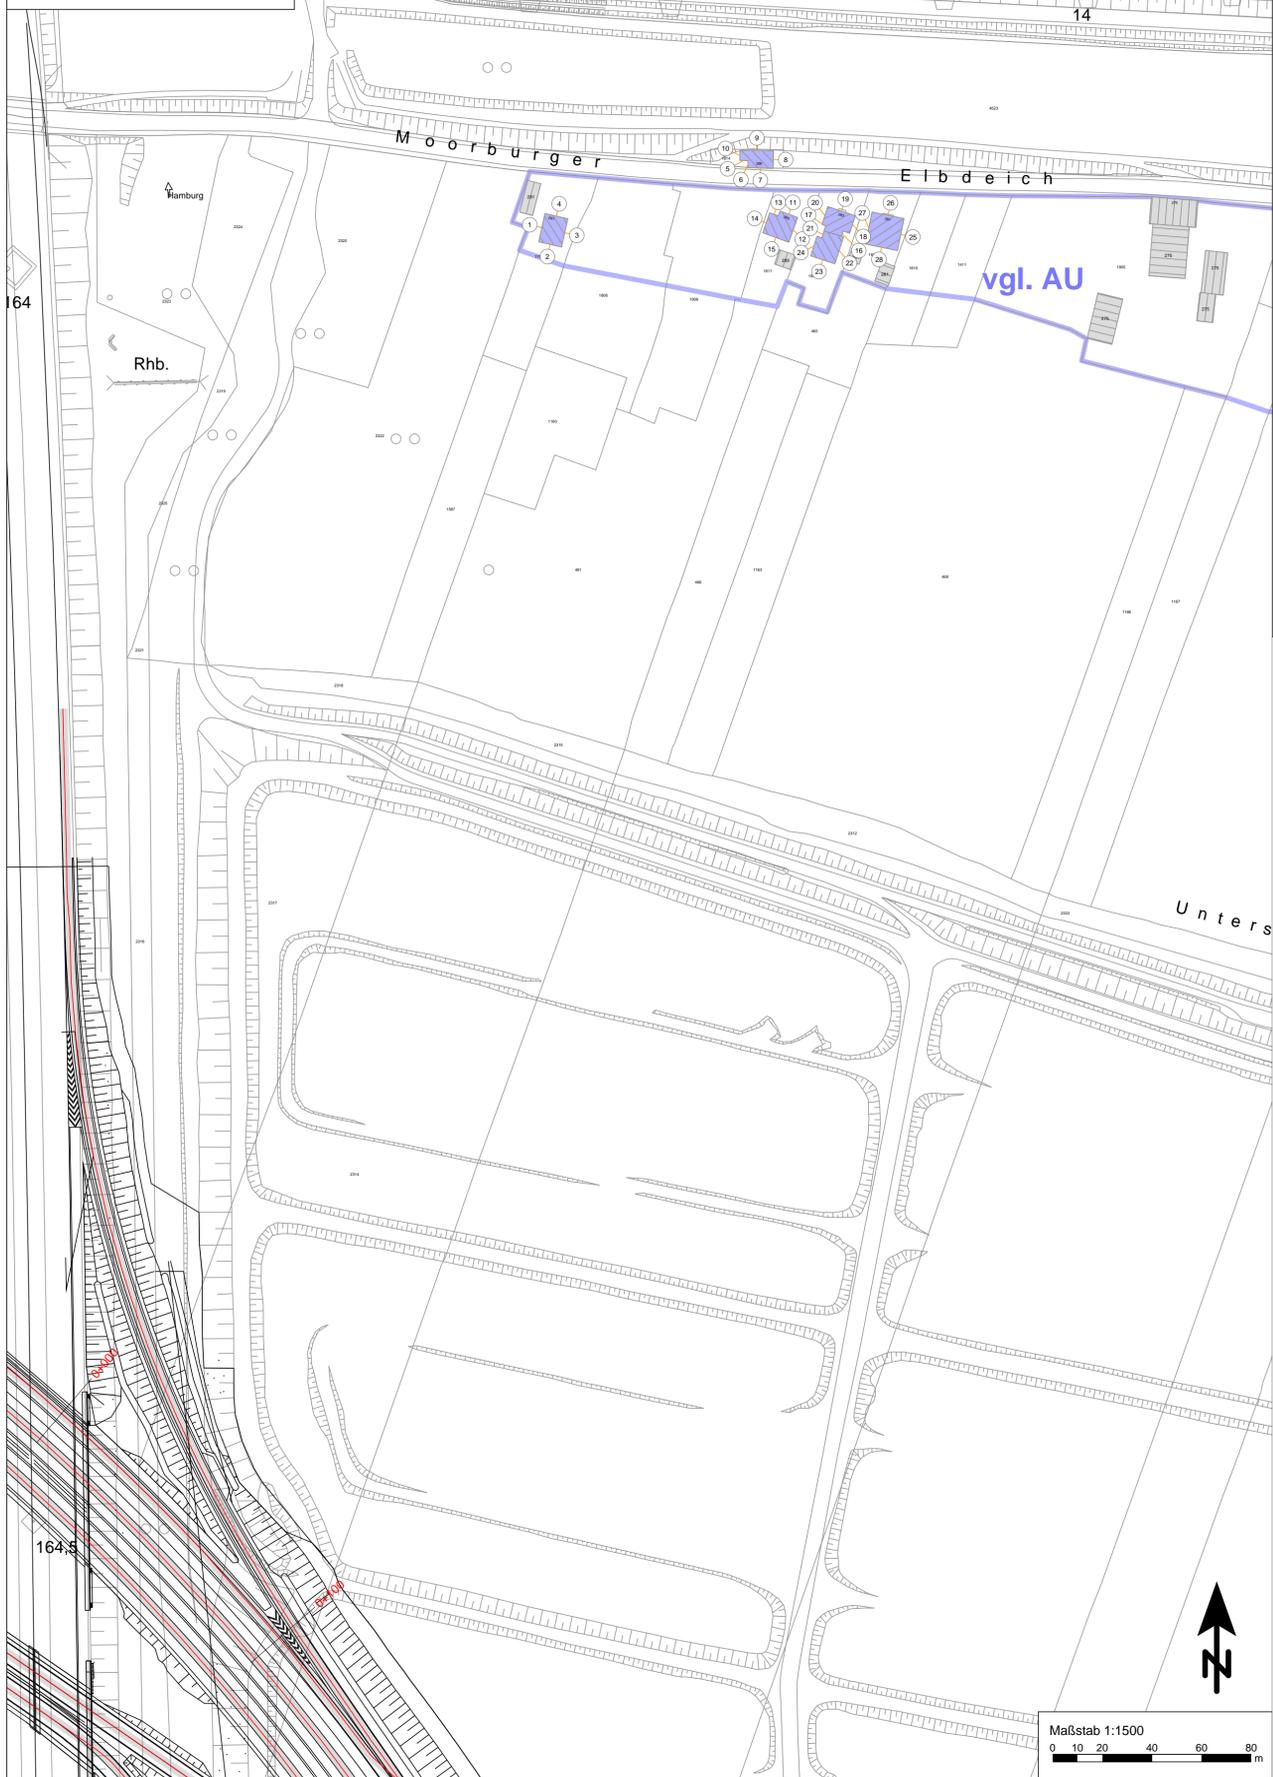

Lageplan der Immissionsorte ohne Lärmschutz
Neubau der A 26 Hamburg AK HH-Süderelbe bis AD-AS HH-Stillhorn
Bau-km 0-350.000 bis 1+952.842
Schutzabschnitt 1: Moorburger Elbdeich

Zeichenerklärung

- Wohngebäude
- Nebengebäude
- Lärmschutzwand

Gebietsnutzungen

- Dorf-, Kern-, Mischgebiete (MD MK MI)
- Allgemeine Wohngebiete, Kleinsiedlungsgebiete (WA)
- Gewerbegebiete (GE)

Pegeltabellen / RLS 90 Symbole

- Berechnungspunkt ohne IGW-Überschreitung
- Berechnungspunkt mit IGW-Überschreitung
- Fassade mit Grenzwertüberschreitung
- Stockwerke mit
- Beurteilungspegel Tag/Nacht in dB(A)
- Freifeldpunkt ohne Grenzwertüberschreitung
- Freifeldpunkt mit Grenzwertüberschreitung

Höhensystem: DHHN 92 (Höhensystem 160)
Lagestatus: LS 320 Gauß Krüger
Lagestatus: Landesbetrieb Geoinformation und Vermessung
LGV S1, DK 5 Stand: 04/2012

	1	2	3	4
<p>Planungsgruppe für Immissionschutz Stadtplanung Umweltplanung</p> <p>Heinrichstr. 2-9 10087 Berlin Tel.: 030 / 39 49 47 51 Fax: 030 / 39 49 47 69 info@ISU-Plan.de</p>				
			Datum	Zeichen
		Bearb.:	07/2016	Wanja
		Gez.:	07/2016	Wanja
		Gepr.:	07/2016	Baumgärtel

<p>Deutsche Einheit Fernstraßenplanungs- und -bau GmbH</p> <p>Zimmerstraße 54 10117 Berlin Telefon: (030) 202 43 - 0 Telefax: (030) 202 43 - 291 www.deges.de</p>				
			Datum	Zeichen
		Bearb.:	20.12.2016	gez. Mentschke
		Gepr.:	20.12.2016	gez. Dr. Reichart
		VKE	7051	

Nr.	Art der Änderung	Datum	Zeichen

FESTSTELLUNGSENTWURF

Straßenbauverwaltung Freie und Hansestadt Hamburg Behörde für Wirtschaft, Verkehr und Innovation Auftragsverwaltung für die Bundesfernstraßen Straße: A 26 Station: PROJIS-Nr.: 02019905 00	Unterlage / Blatt-Nr.: 7.2.1 Lageplan Schutzabschnitt 1: Moorburger Elbdeich, innerhalb und außerhalb der Baugrenze Maßstab: 1:1.500
---	--

A 26 - Ost
AK HH-Süderelbe (A7) bis AD/AS HH-Stillhorn (A1)
Abschnitt 6a (VKE 7051): AK HH-Süderelbe (A7) - AS HH-Hafen Süd
Bau-km 0-350.000 bis 1+950.000

aufgestellt:
Berlin, den 20.12.2016
gez. i.A. Pfeffermann
DEGES
Deutsche Einheit Fernstraßenplanungs- und -bau GmbH
Zimmerstraße 54
10117 Berlin

Maßstab 1:1500
0 10 20 40 60 80 m

Maßstab 1:1500
0 10 20 40 60 80 m