


ohne Lärmschutz
innerhalb der Baumaßnahme


MI	64	54	MI	64	54
EG	61	56	EG	61	57
1.OG	61	57			

MI	64	54	MI	64	54
EG	59	55	EG	60	56
1.OG	59	55	1.OG	60	56

MI	64	54
EG	59	54
1.OG	59	54
2.OG	59	55

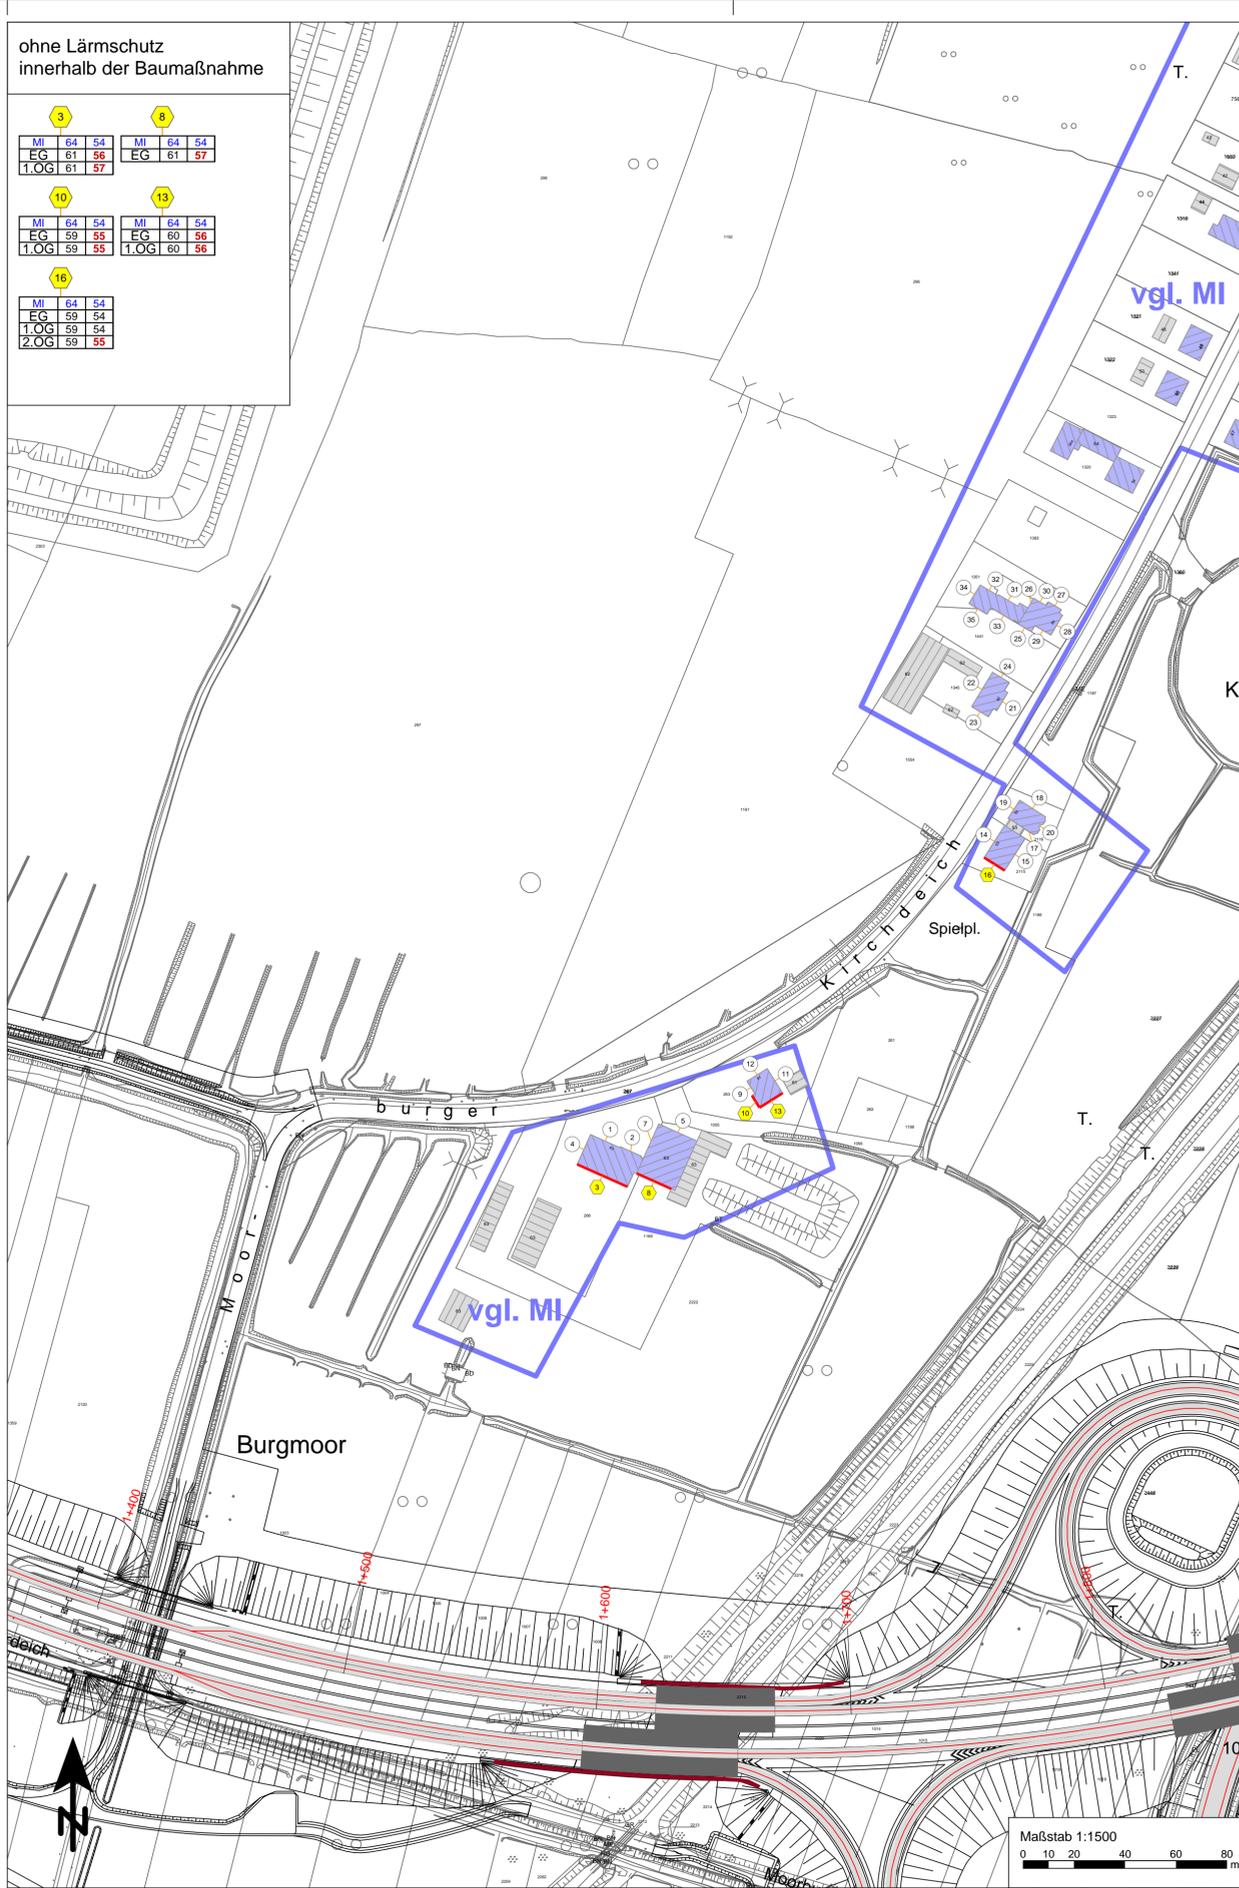

mit Lärmschutz 3m
innerhalb der Baumaßnahme

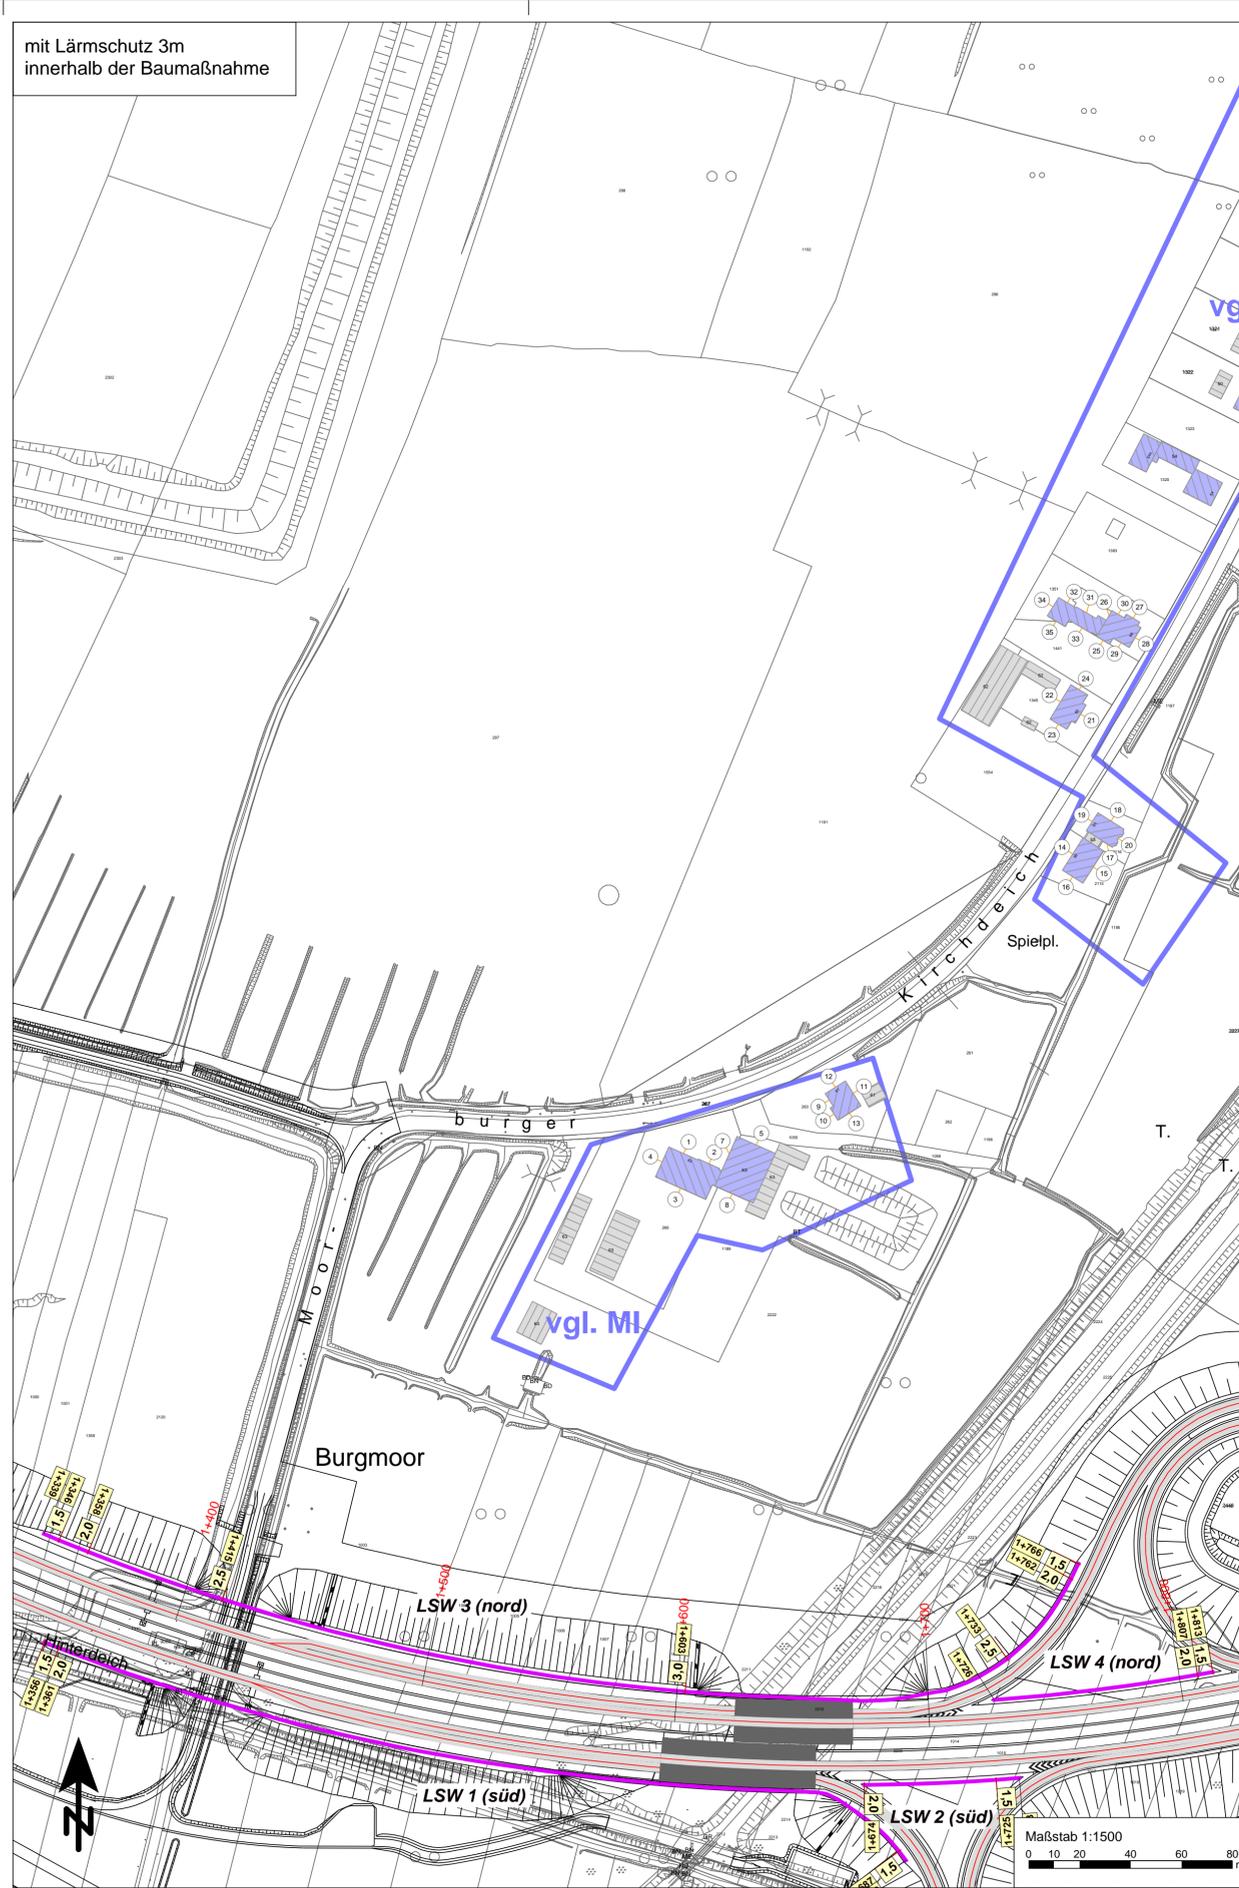

Lageplan der Immissionsorte
Neubau der A 26 Hamburg AK HH-Süderelbe bis AD-AS HH Stillhorn
Bau-km 0-350.000 bis 1+952.842
Schutzabschnitt 2: Moorburger Kirchdeich

Zeichenerklärung

- Wohngebäude
- Nebengebäude
- Lärmschutzwand
- Irritationsschutzwand

Gebietsnutzungen

- Dorf-, Kern-, Mischgebiete (MD MK MI)

Pegeltabellen / RLS 90 Symbole

- Berechnungspunkt ohne IGW-Überschreit
- Berechnungspunkt mit IGW-Überschreit
- Fassade mit Grenzwertüberschreitung
- Stockwerke mit Beurteilungspegel Tag/Nacht in dB(A)
- Freifeldpunkt ohne Grenzwertüberschreitung
- Freifeldpunkt mit Grenzwertüberschreitung

Höhensystem: DHHN 92 (Höhensystem 160)
Lagestatus: LS 320 Gauß Krüger
Lagestatus: Landesbetrieb Geoinformation und Vermessung
LGV S1, DK 5 Stand: 04/2012

		1	2	3	4
Planungsgruppe für Immissionsschutz Stadtplanung Umweltplanung <small>Helmholtzstr. 2-9 10587 Berlin</small>	Datum				
	Zeichen				
	Bearb.:	07/2016			Wanja
	Gez.:	07/2016			Wanja
	Gepr.:	07/2016			Baumgärtel

Deutsche Einheit Fernstraßenplanungs- und -bau GmbH <small>Zimmerstraße 54 10117 Berlin Telefon (030) 202 43 - 0 Telefax (030) 202 43 - 291 www.deges.de</small>	Datum		
	Zeichen		
	Bearb.:	20.12.2016	gez. Menschke
	Gepr.:	20.12.2016	gez. Dr. Reichart
	VKE	7051	

Nr.	Art der Änderung	Datum	Zeichen

FESTSTELLUNGSENTWURF

Straßenbauverwaltung Freie und Hansestadt Hamburg Behörde für Wirtschaft, Verkehr und Innovation Auftragsverwaltung für die Bundesfernstraßen Straße: A 26 Station: PROJIS-Nr.: 02019905 00	Unterlage / Blatt-Nr.: 7.2.2 Lageplan Schutzabschnitt 2: Moorburger Kirchdeich, mit und ohne Lärmschutzmaßnahmen, innerhalb der Baugrenze Maßstab: 1:1500
---	--

A 26 - Ost
 AK HH-Süderelbe (A7) bis AD/AS HH-Stillhorn (A1)
 Abschnitt 6a (VKE 7051): AK HH-Süderelbe (A7) - AS HH-Hafen Süd
 Bau-km 0-350.000 bis 1+950.000

aufgestellt:
 Berlin, den: 20.12.2016
 gez. i.A. Pfeffermann
 DEGES
Deutsche Einheit Fernstraßenplanungs- und -bau GmbH
 Zimmerstraße 54
 10117 Berlin