


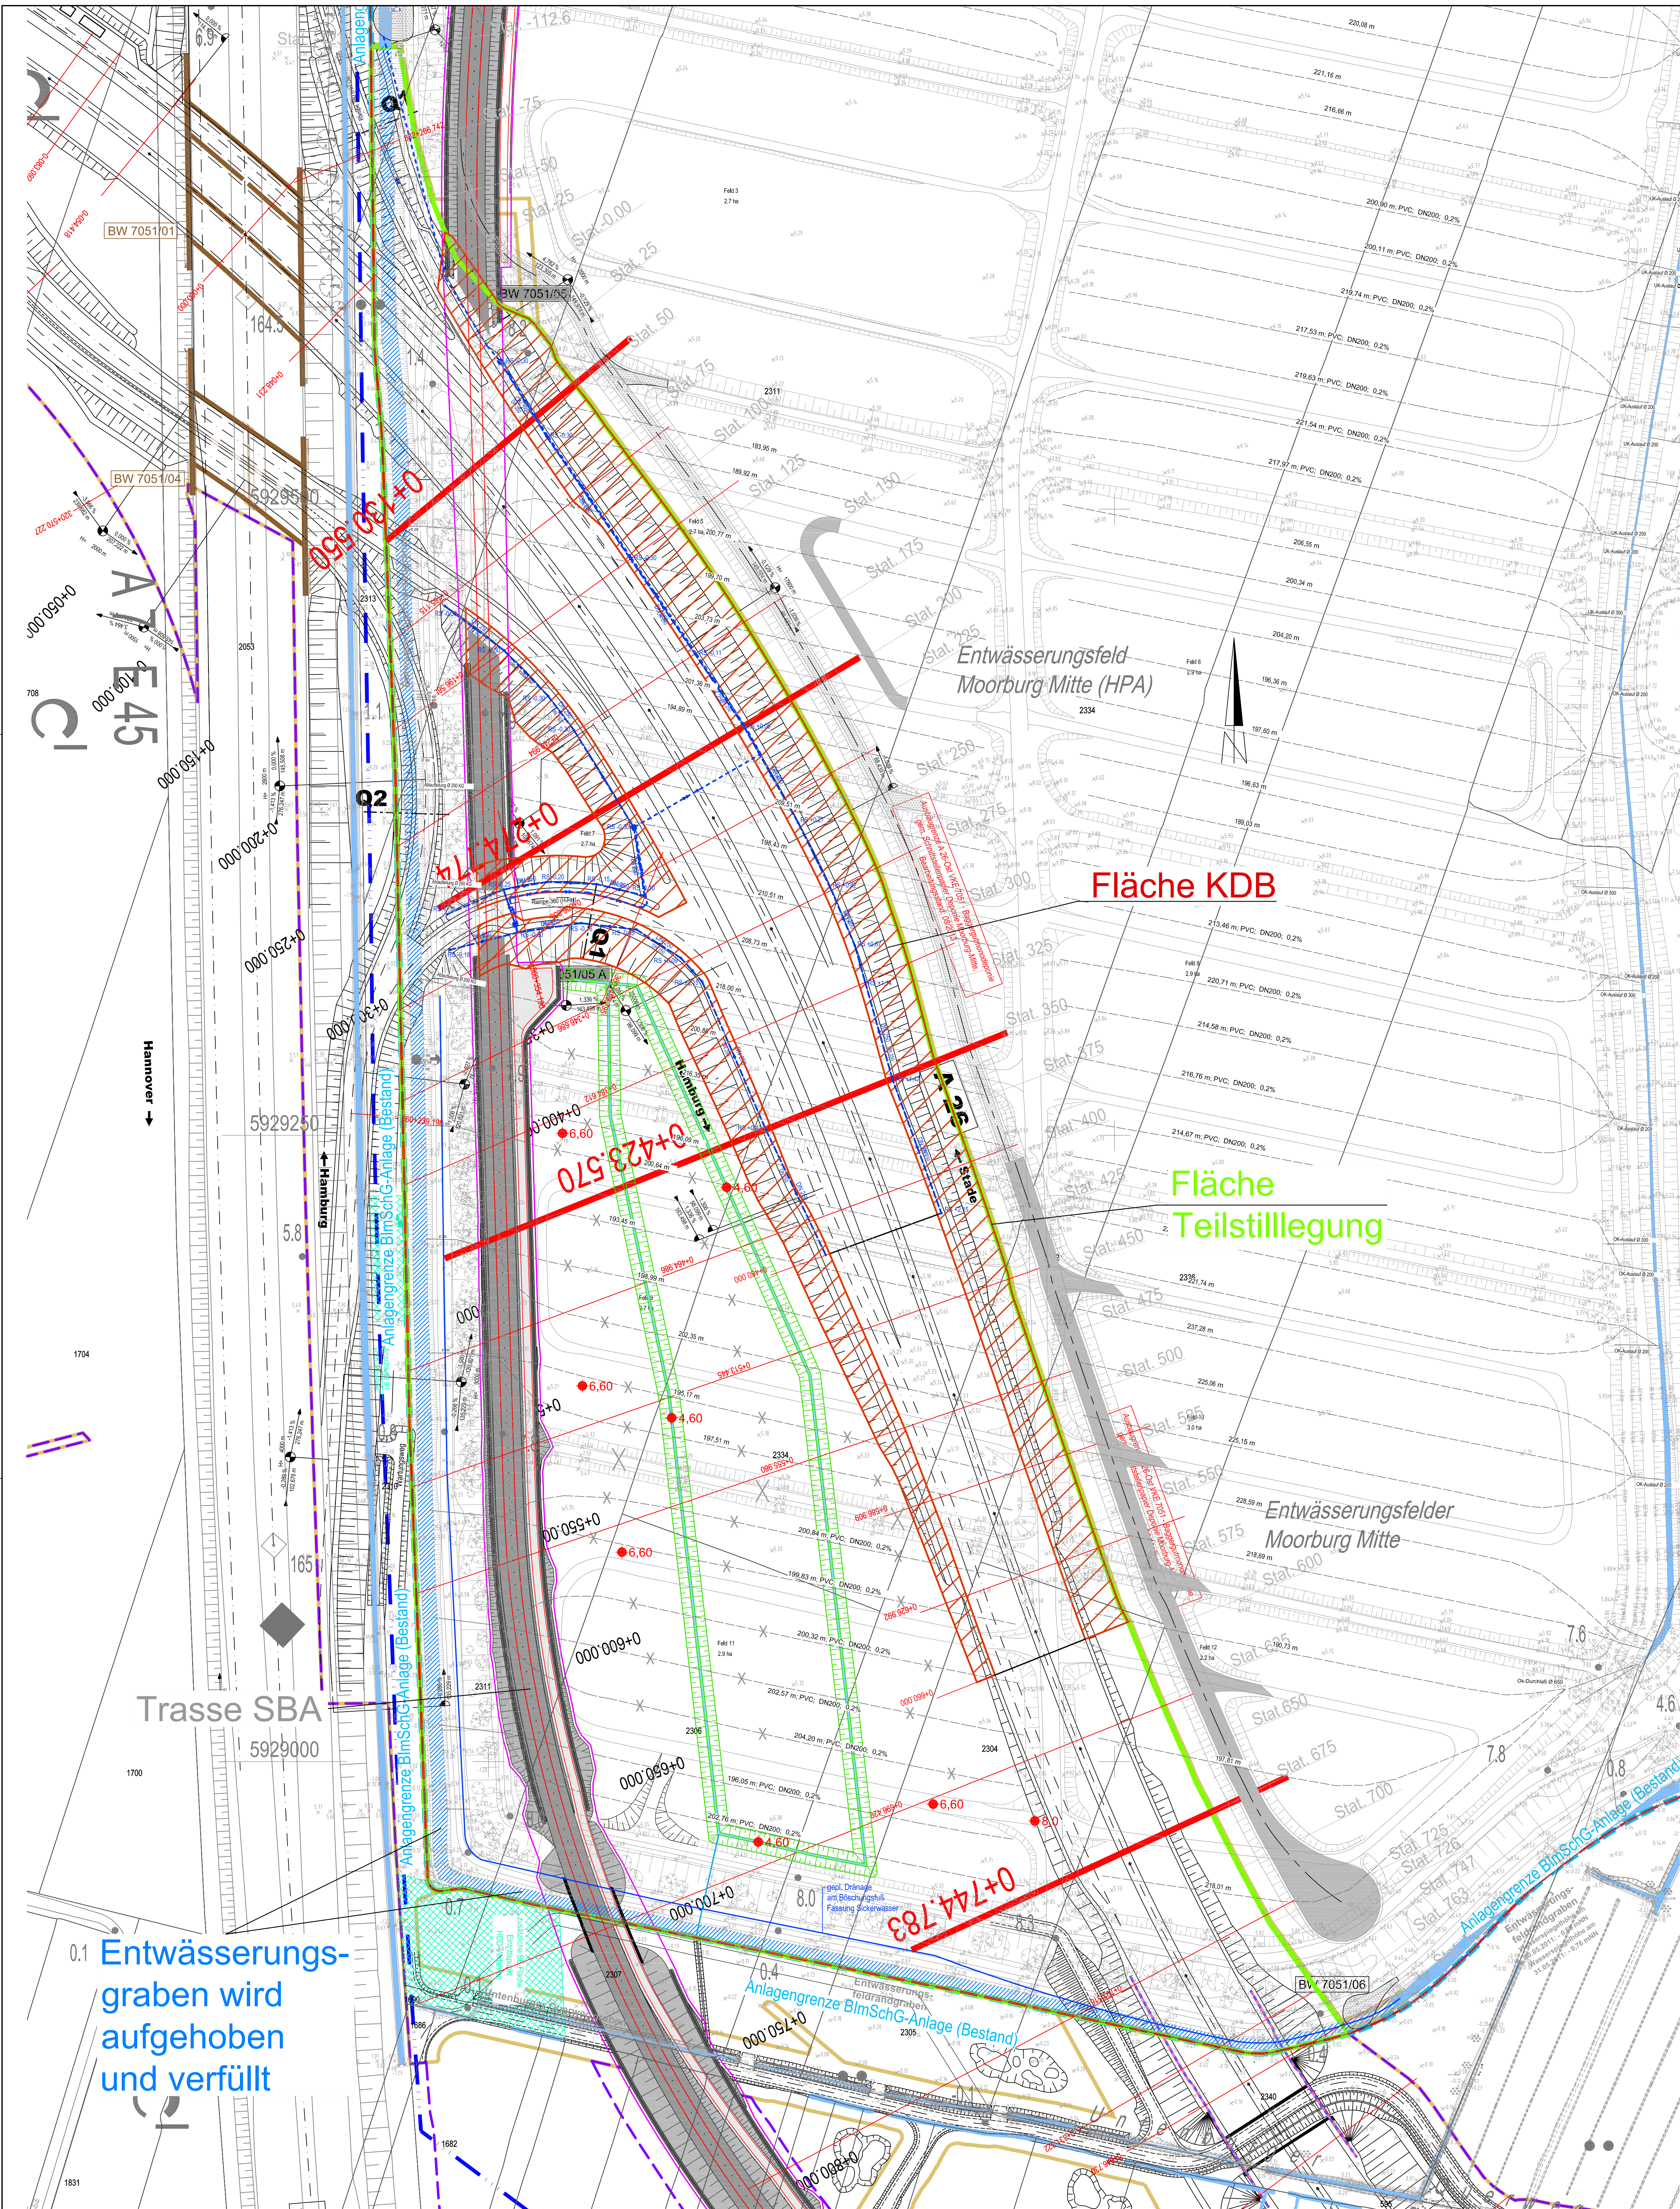

Höhensystem: DHHN 92 (Höhenstatus 160)  
Lagestatus: LS 320 Gauß Krüger

|   |         |               |
|---|---------|---------------|
| <br>DEGES<br>Deutsche Einheit Fernstraßenplanungs- und -bau GmbH<br>Zimmerstraße 54<br>10117 Berlin<br>Telefon (030) 202 43-0<br>Telefax (030) 202 43-291<br>www.deges.de | Datum   | Zeichen       |
|   | Bearb.: | 08.09.2016 Wi |
|   | Gez.:   | 08.09.2016 Gr |
|   | Gepr.:  | -             |

|   |         |         |
|---|---------|---------|
| <br>DEGES<br>Deutsche Einheit Fernstraßenplanungs- und -bau GmbH<br>Zimmerstraße 54<br>10117 Berlin<br>Telefon (030) 202 43-0<br>Telefax (030) 202 43-291<br>www.deges.de | Datum   | Zeichen |
|   | Bearb.: |         |
|   | Gepr.:  |         |
|   | VKE     | 7051    |

|     |                  |       |         |
|-----|------------------|-------|---------|
| Nr. | Art der Änderung | Datum | Zeichen |
|     |                  |       |         |
|     |                  |       |         |

Anlage 5

|   |   |   |
|---|---|---|
| Straßenbauverwaltung<br><b>Freie und Hansestadt Hamburg</b><br>Behörde für Wirtschaft, Verkehr und Innovation<br>Auftragsverwaltung für die Bundesfernstraßen<br>Straße: A 26 Station:<br>PROJIS-Nr.: 02019905 00 |   | Unterlage / Blatt-Nr.: - / -<br>LAGEPLAN<br>TEILSTILLLEGUNGS-<br>FLÄCHE MIT<br>ZUKÜNFTIGER NUTZUNG<br>Maßstab: 1: 1000 |
| <b>A 26 - Ost</b><br>AK HH-Süderelbe (A7) bis AD/AS HH-Stillhorn (A1)<br>Abschnitt 6a (VKE 7051): AK HH-Süderelbe (A7) - AS HH-Hafen Süd<br>Bau-km 0-350.000 bis 1+950.000                                        |   |   |
| aufgestellt:<br>Berat. den<br>DEGES<br>Deutsche Einheit Fernstraßenplanungs- und -bau GmbH<br>Zimmerstraße 54<br>10117 Berlin                                                                                     | geprüft:<br>Berat. den<br>DEGES<br>Deutsche Einheit Fernstraßenplanungs- und -bau GmbH<br>Zimmerstraße 54<br>10117 Berlin |   |