


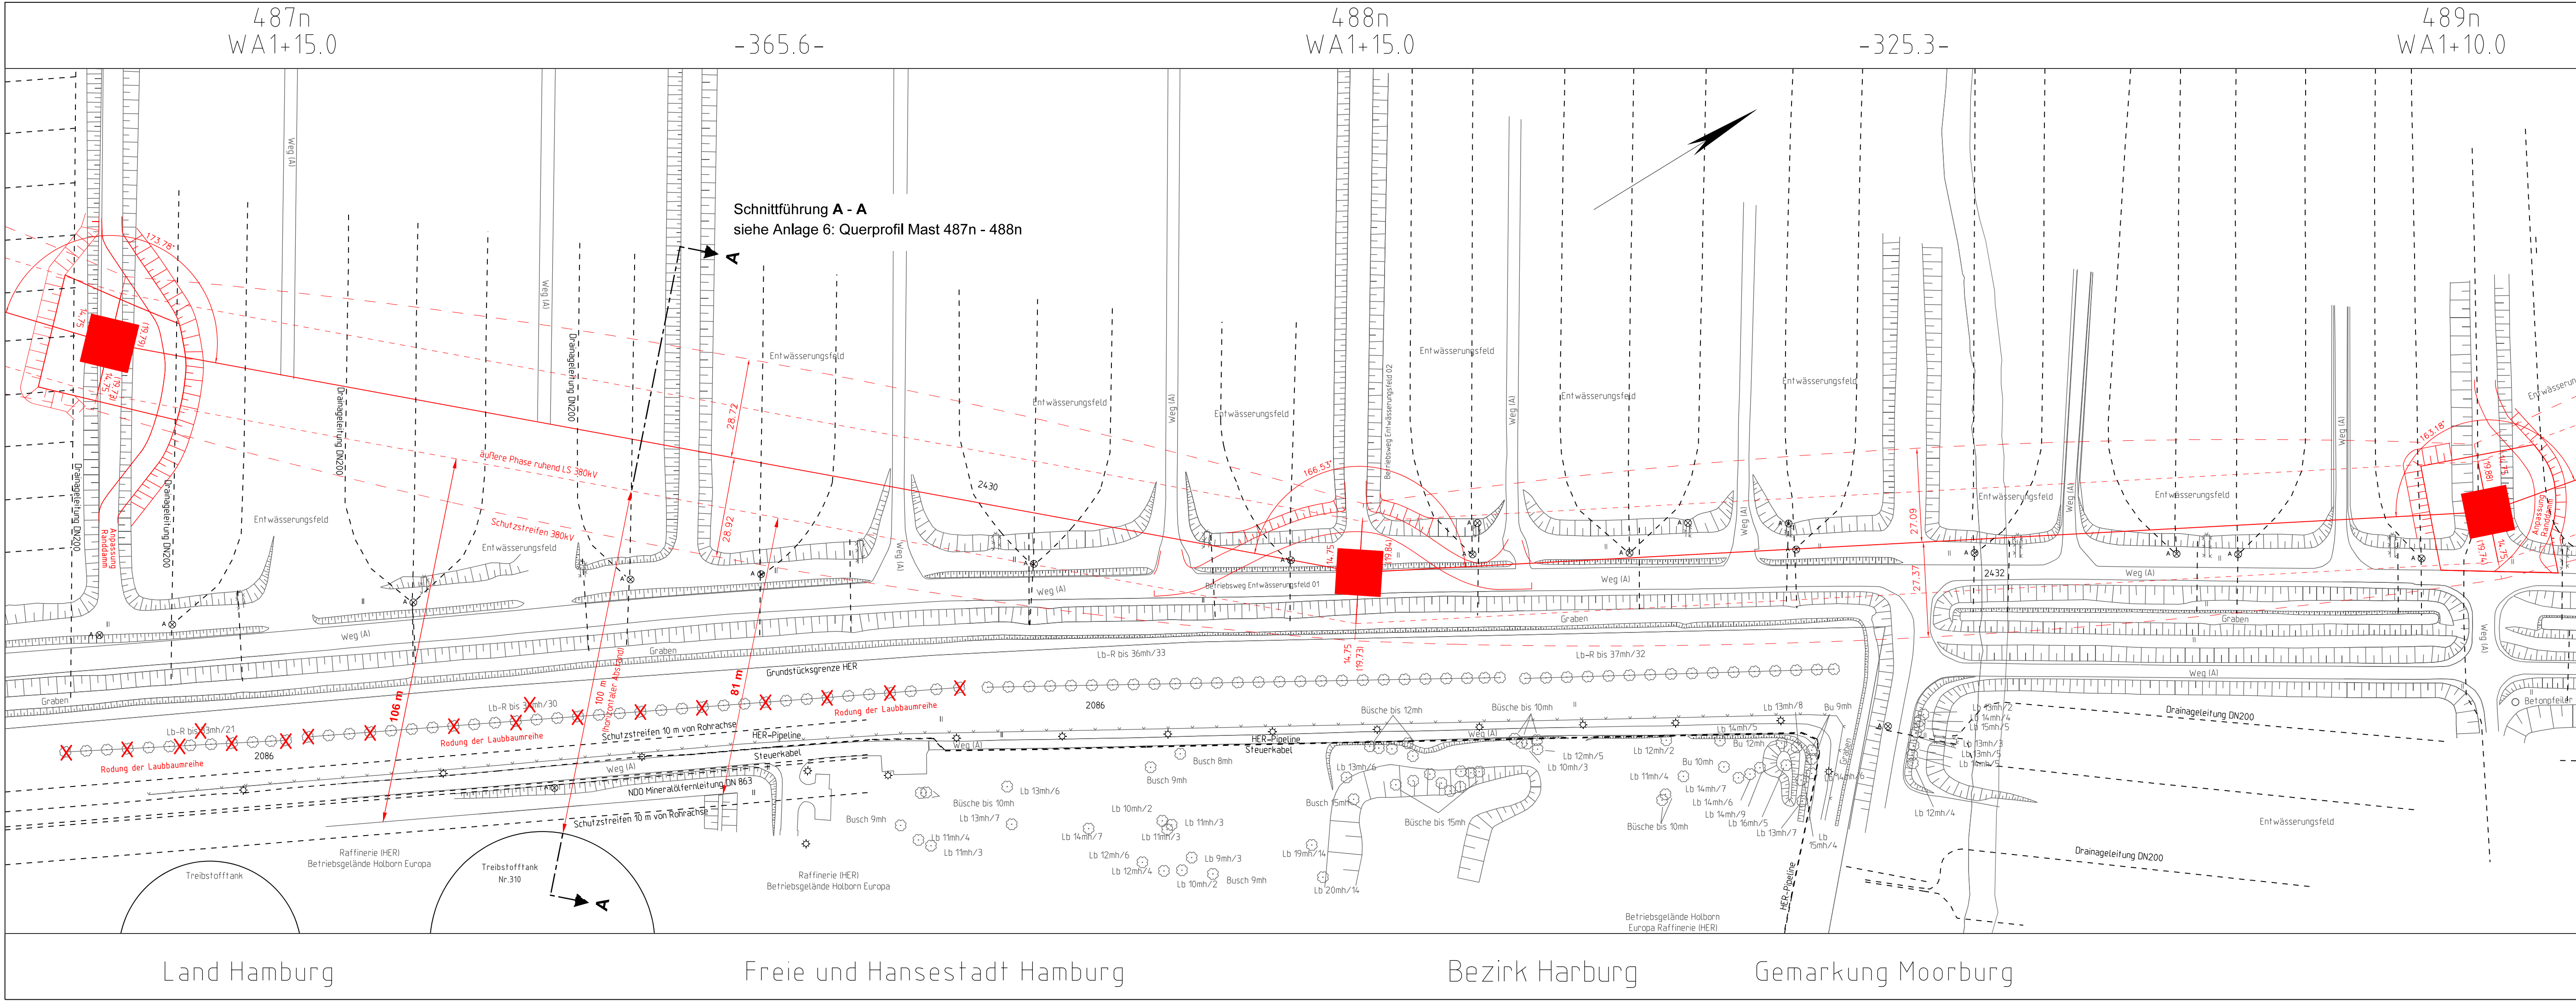

380-kV-Freileitung Hamburg Süd - Moorburg M1/M2

110-kV-Freileitung Hamburg Süd - Moorburg 90/91

|                                                                                |                       |                 |
|--------------------------------------------------------------------------------|-----------------------|-----------------|
| Titel: Sonderlageplan Standort Mast 488n, Bauphase Freileitung M 487n - M 489n |                       |                 |
| Unterlage: 16.3a                                                               | Blatt: Blatt: 1 von 2 | Maßstab: 1:1000 |

Legende:

Planung 380/110-kV-Freileitung

Grenzen:

Land

Reg.Bez.

Kreis

Stadt/Gem.

Gemarkung

Flur

Flurstück

Nutzungsartengrenze

LSG / NSG

WSG

Sondergebiete

■ Abspannmast

□ Tragmast

17 Ordnungsnr.

mit Bemessung bis zum äußeren Seil

Klammersmaße = Schutzstreifenbreite

mit Bemessung bis zum äußeren Seil

Klammersmaße = Schutzstreifenbreite

0 50 100 150 200

Maßstab

21.05

14.25

39

37

47

64

69

Flurstücksgrenze

Schutzstreifen

Länge von Mast bis Mast

ruhelndes äußeres Seil

Leitungssache

Flurstücksnummer

|                  |                           |              |                           |
|------------------|---------------------------|--------------|---------------------------|
| Vorhabensträger: | 50Hertz Transmission GmbH | Bearbeitung: | SAG GmbH, RB Braunschweig |
|                  | Heidestraße 2             |              | Waller Weg 66             |
|                  | 10557 Berlin              |              | 38112 Braunschweig        |

| Nr. | Änderung                                                            | Datum      | Name        |
|-----|---------------------------------------------------------------------|------------|-------------|
| 1.  | Änderung der farblichen Darstellung der A26 und der Planung Dritter | 26.02.2021 | SPIE/Alcalá |
| 2.  | Verschiebung M487n, M488n                                           | 26.02.2021 | SPIE/Alcalá |
| 3.  | Feldvergleich                                                       | 26.02.2021 | SPIE/Alcalá |
| 4.  | Anpassung Anlagennummerierung                                       | 25.06.2021 | 50Hertz     |

Kartengrundlage: ALK, Stand 07.2013  
© LGV Hamburg, 2013  
Planwerk im amtlichen Koordinatensystem des Landes HH  
ETRS89/UTM310

|                                                                           |            |                                |
|---------------------------------------------------------------------------|------------|--------------------------------|
| Feldvergleich                                                             | 26.02.2021 | SPIE/Alcalá                    |
| Dateibezeichnung: Anlage 4_380-kV-HSM Sonderlageplan M487n-M489n Bauphase |            | Stand: 25.11.2016/SAG/Häuschen |