


483
WA+20

-2815-

484n
WA1+2,5

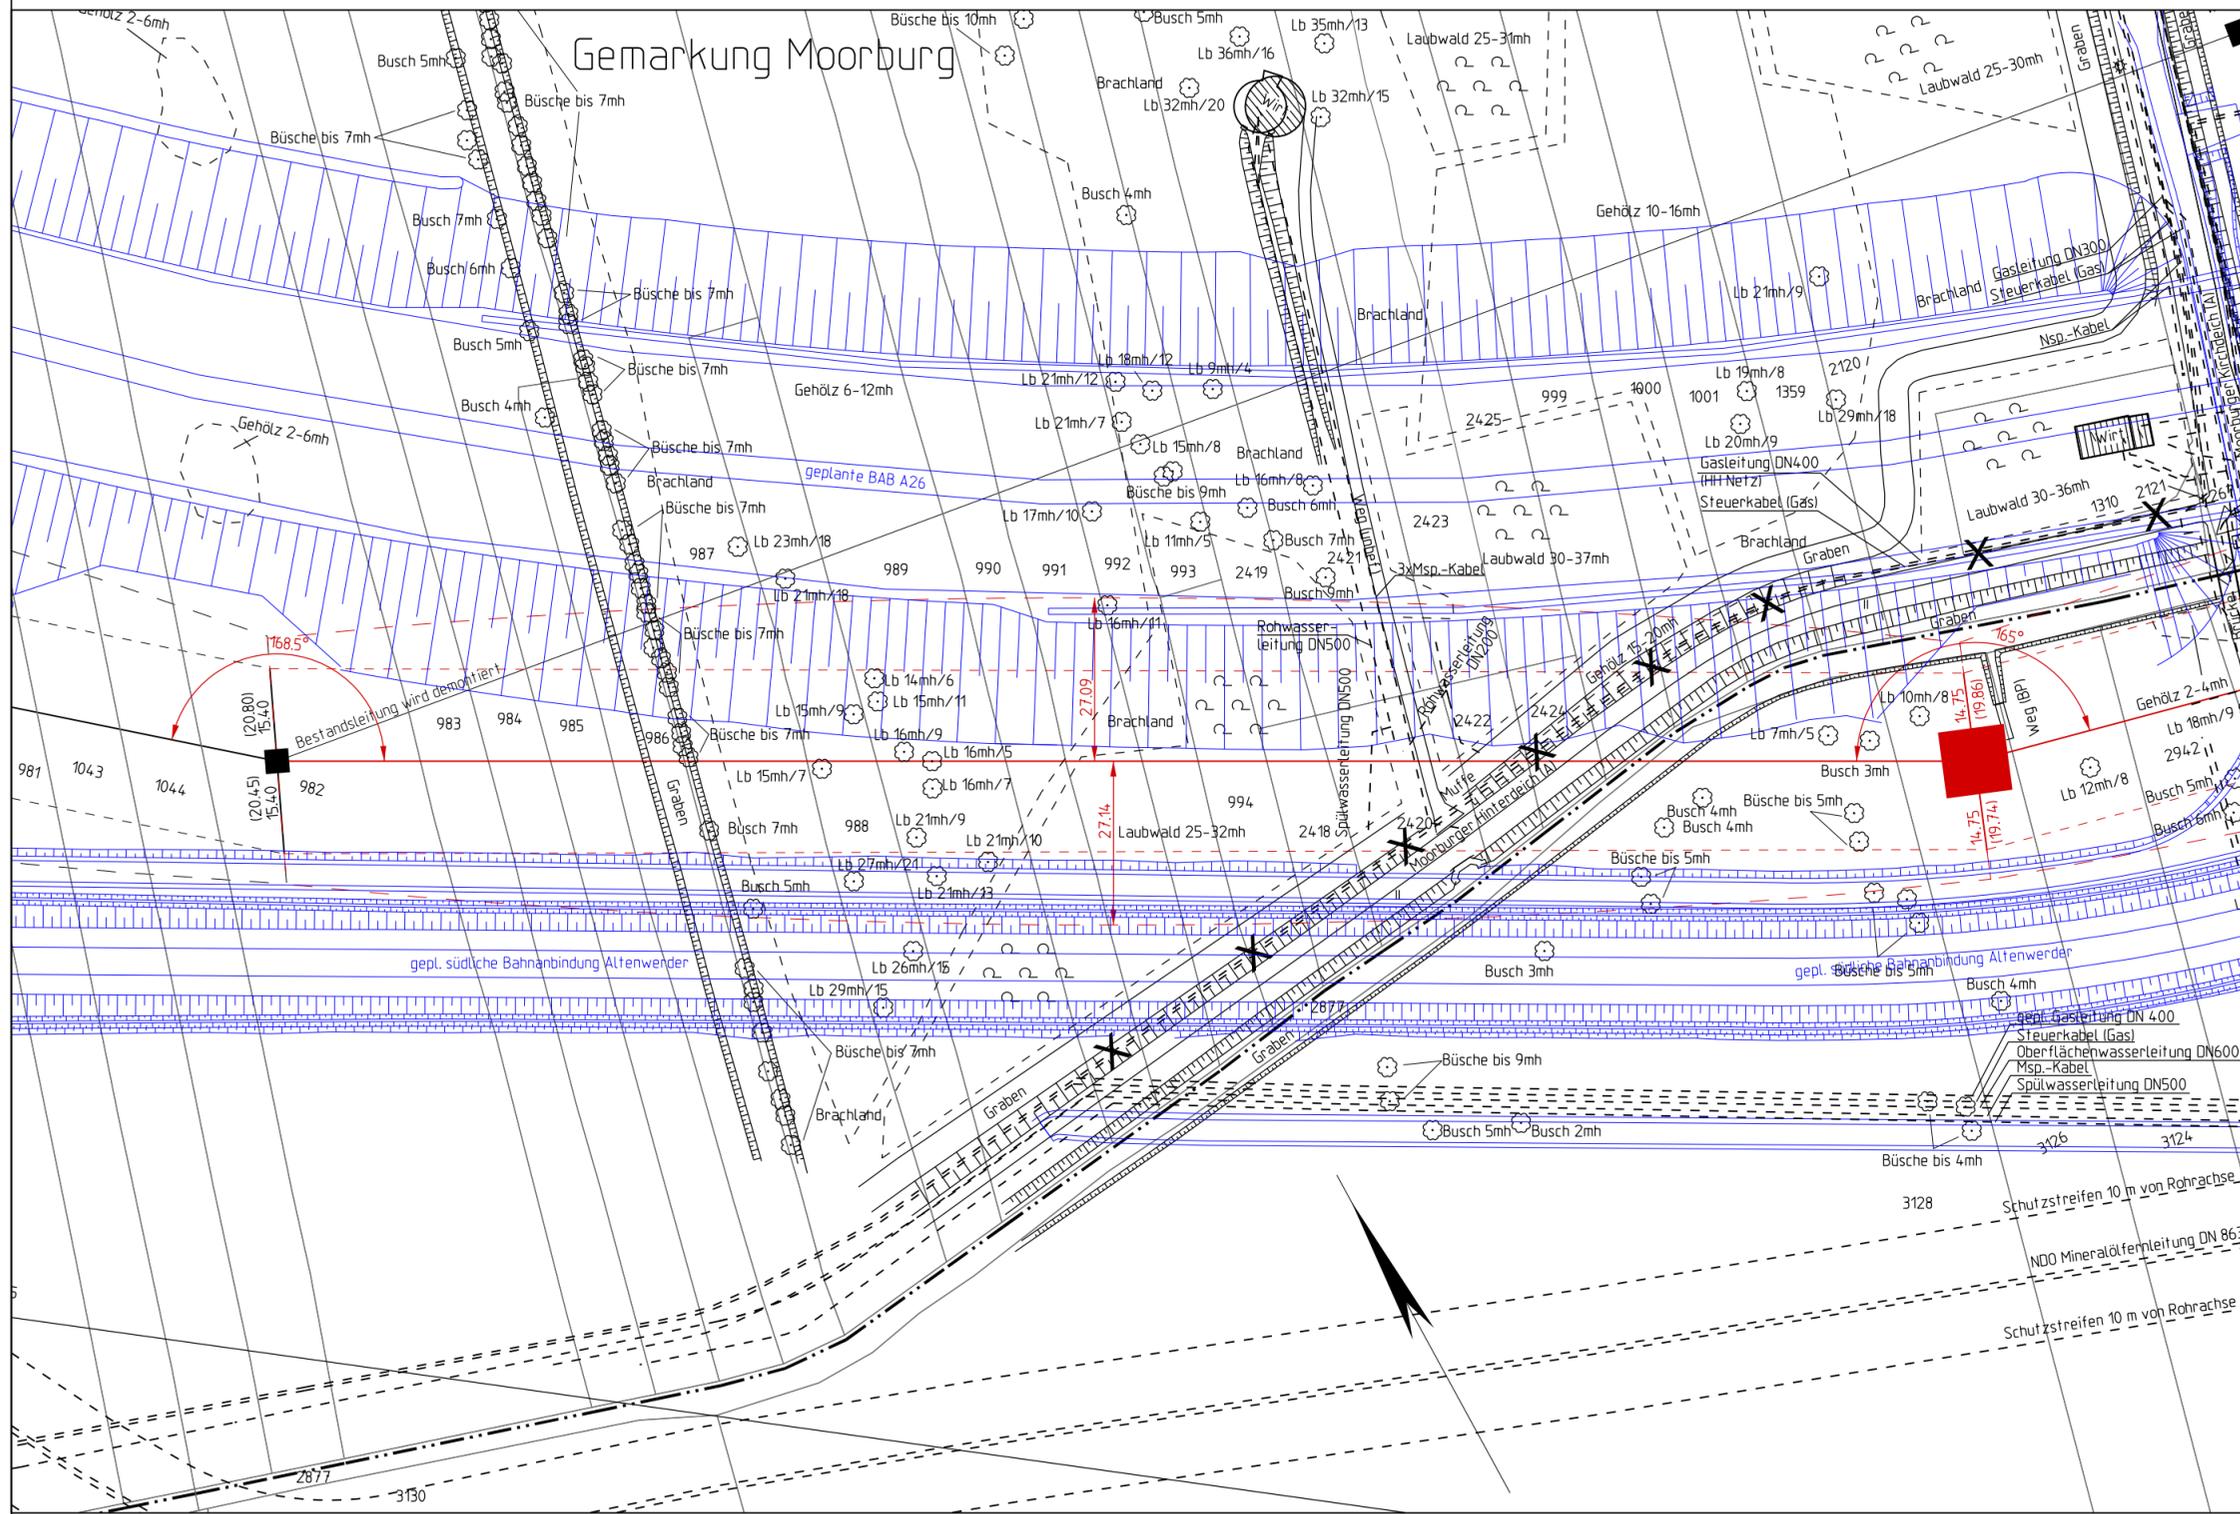

Unterlage zum Feststellungsentwurf
A26-Ost
AK HH-Süderalbe (A7) bis AD/AS HH-Stillhorn (A1)
VKE 7051: AK HH-Süderalbe (A7) - AS HH-Hafen Süd

380-kV-Freileitung Hamburg Süd - Moorburg M1/M2
110-kV-Freileitung Hamburg Süd - Moorburg 90/91

Lageplan M 483 - M 484n

Unterlage: 16.3 Blatt: 2 von 9 Maßstab: 1:1000

Legende:

Grenzen:

Land		
Reg. Bez.		
Kreis		
Stadt/Gem.		
Gemarkung		
Flur		
Flurstück		
Nutzungsartengrenze		
LSG / NSG		
WSG		
Sondergebiete		

	Abspannmast	mit Bemaßung bis zum äußeren Seil Klammermaße = Schutzstreifenbreite
	Tragmast	mit Bemaßung bis zum äußeren Seil Klammermaße = Schutzstreifenbreite
	Ordnungsnummer	

Vorhabensträger: 50Hertz Transmission GmbH
Heidestraße 2
10557 Berlin

Bearbeitung: SAG GmbH, RB Braunschweig
Waller Weg 66
38112 Braunschweig

Nr.	Änderung	Datum	Name

Kartengrundlagelage: ALK, Stand 07.2013 /LGV Hamburg
Planwerk im amtlichem Koordinatensystem des Landes HH
ETRS89/UTM310

Land Hamburg Freie und Hansestadt Hamburg Bezirk Harburg Gemarkung Heimfeld