


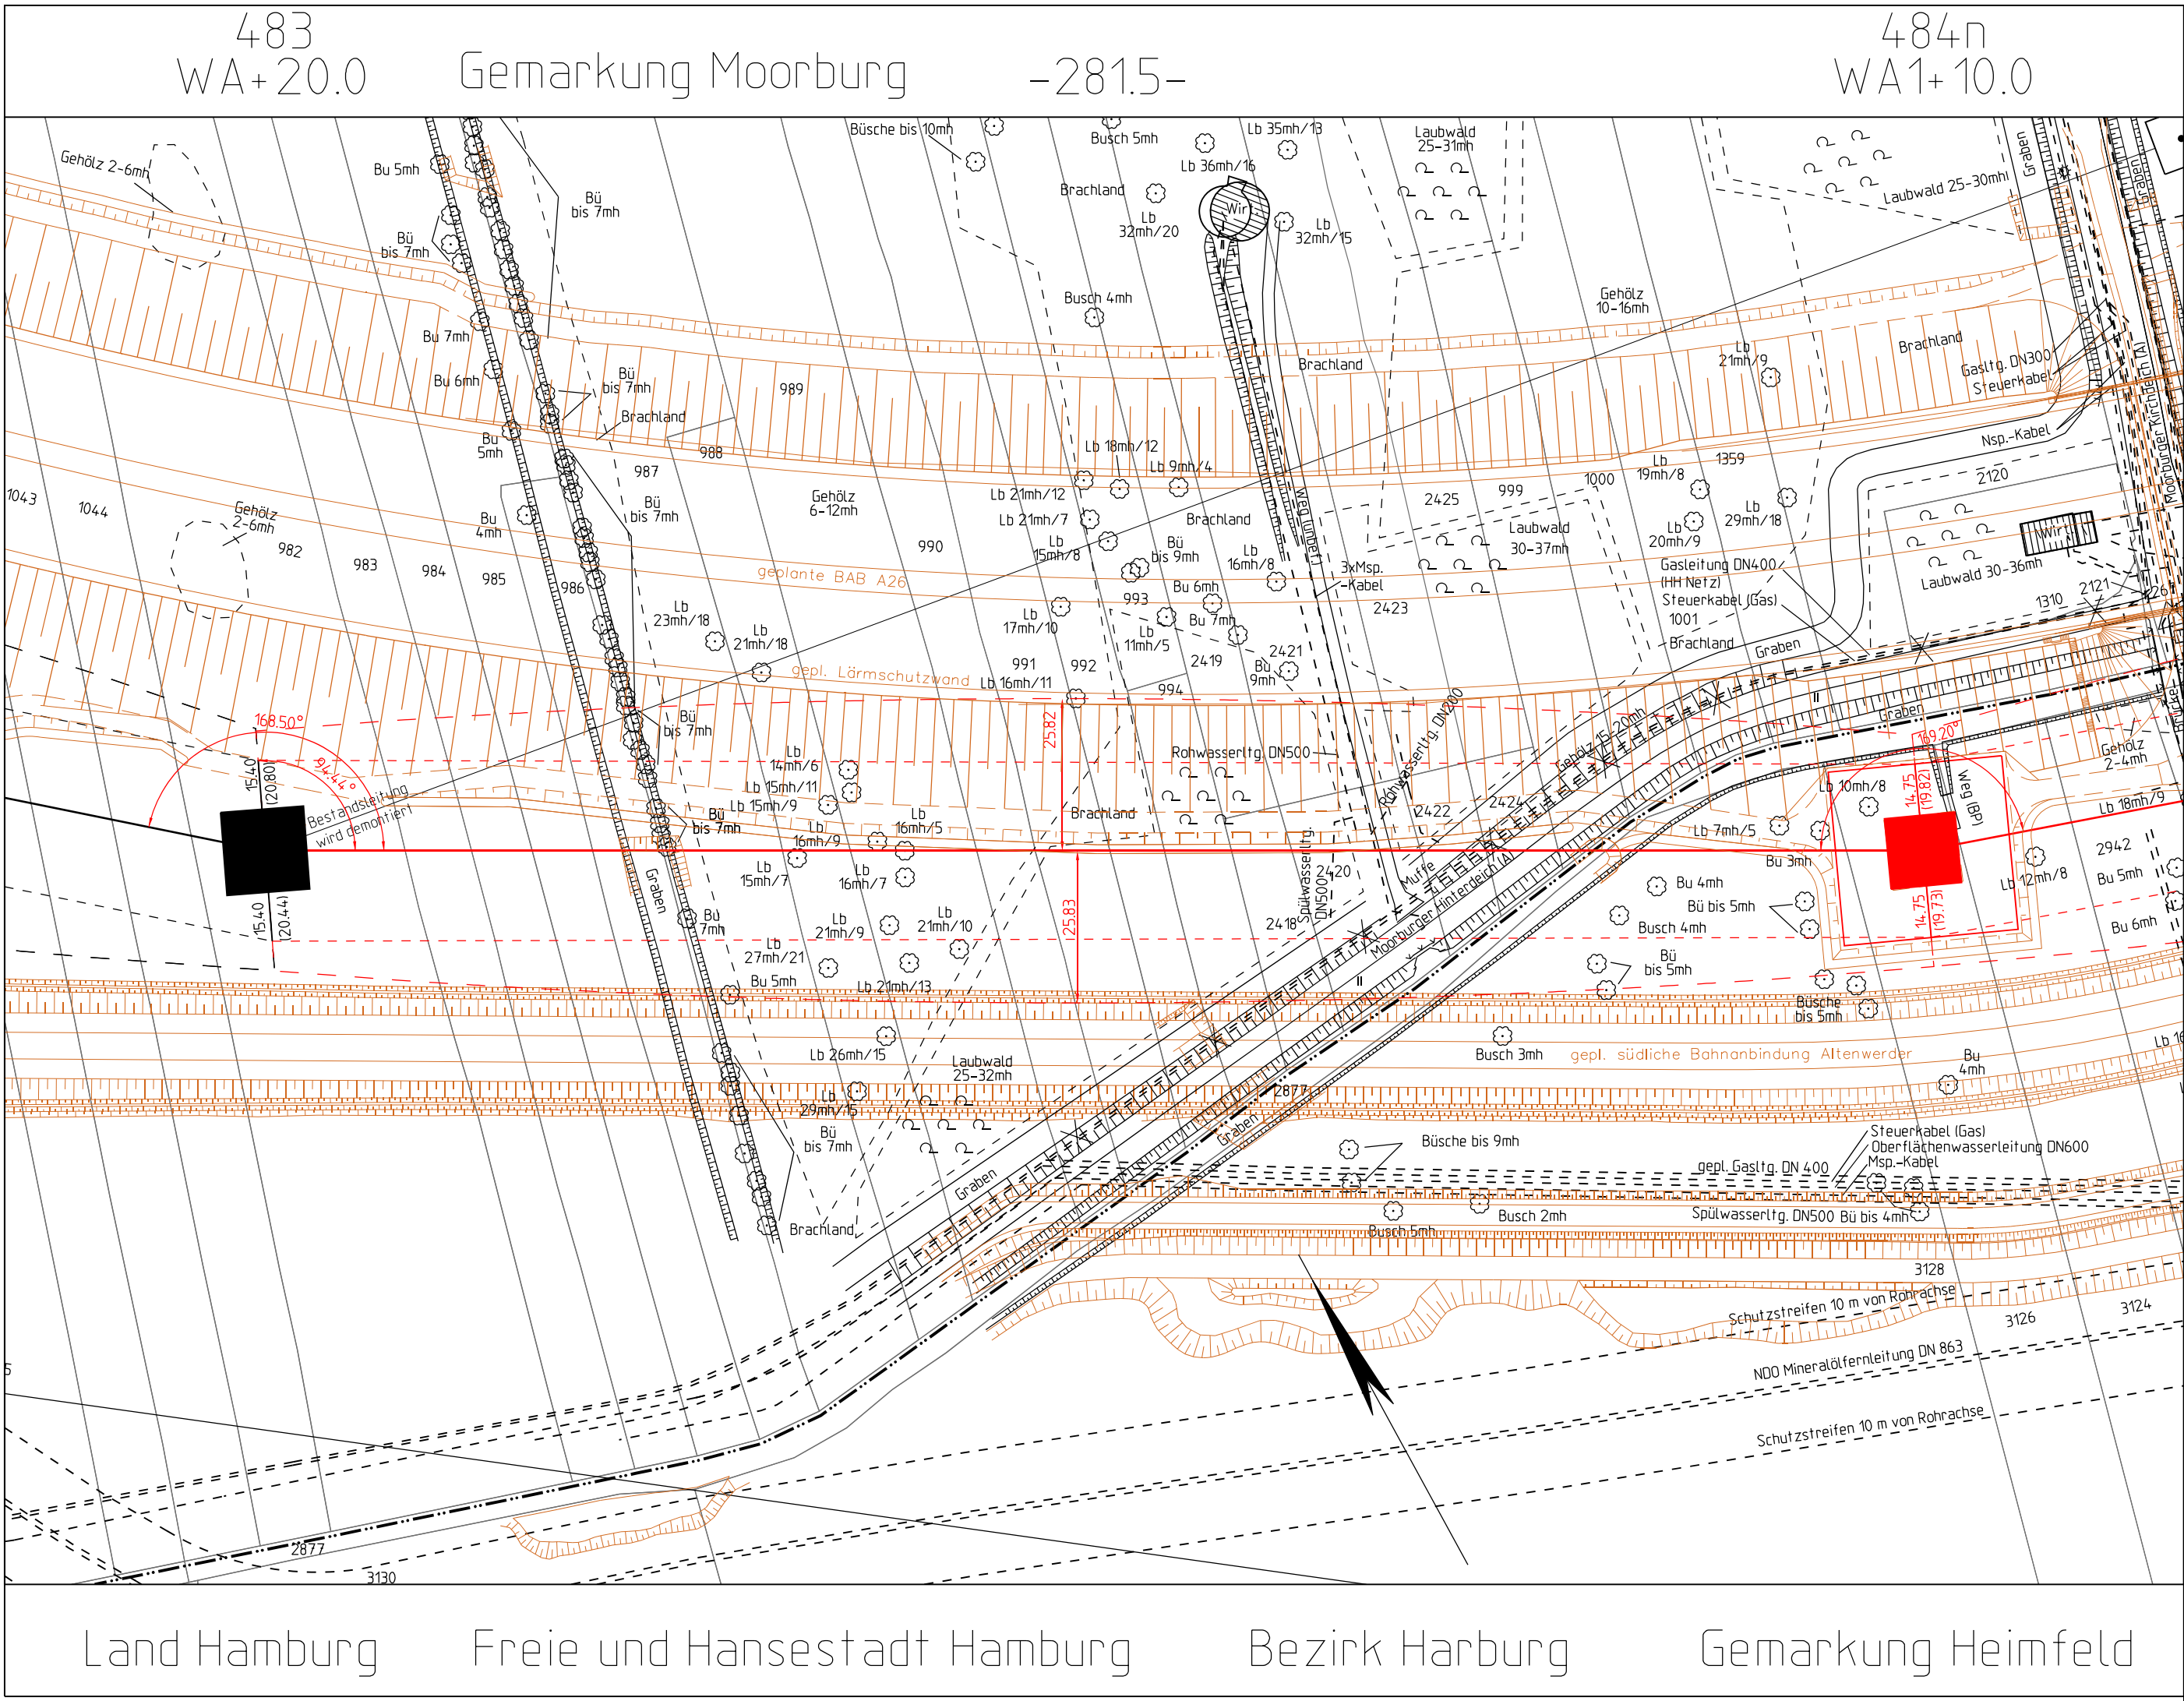

Unterlage zum Feststellungsentwurf **1.Planänderung**

A26-Ost

AK HH-Süderelbe (A7) bis AD/AS HH-Stillhorn (A1)

VKE 7051: AK HH-Süderelbe (A7) - AS HH-Hafen Süd

380-kV-Freileitung Hamburg Süd - Moorburg M1/M2

110-kV-Freileitung Hamburg Süd - Moorburg 90/91

Titel:

Lageplan M 483 - M 484n

Unterlage: 16.3a

Blatt: 2 von 9
[Index A](#)

Maßstab: 1:1000

Legende:

Grenzen :

Land	=====
Reg.Bez.	=====
Kreis	-----
Stadt/Gem.	-----
Gemarkung	-----
Flur	-----
Flurstück	-----
Nutzungsartengrenze	-----
LSG / NSG	-----
WSG	-----
Sondergebiete	-----

■ Abspannmast
□ Tragmast
17 Ordnungsnummer

mit Bemaßung bis zum äußeren Seil
Klammermaße = Schutzstreifenbreite

mit Bemaßung bis zum äußeren Seil
Klammermaße = Schutzstreifenbreite

Vorhabensträger: 50Hertz Transmission GmbH
Heidestraße 2
10557 Berlin

Bearbeitung: SPIE SAG GmbH, SB Hannover
Zum Blauen See 5
31275 Lehrte

Nr.	Änderung	Datum	Name
1.	Änderung der farblichen Darstellung der A26 und der Planung Dritter	17.06.2021	SPIE/Alcalá
2.	Erhöhung M484n	17.06.2021	SPIE/Alcalá
3.	Ergänzung Wartungsplattform am Mast 484n	25.06.2021	50Hertz

Kartengrundlage: ALK, Stand 07.2013 /LGV Hamburg

Planwerk im amtlichen Koordinatensystem des Landes HH
ETRS89/UTM32/LS310

Dateibezeichnung: LP_C_L_HSM_0483-484n

Stand: 12.2016/SAG/Häuschen