


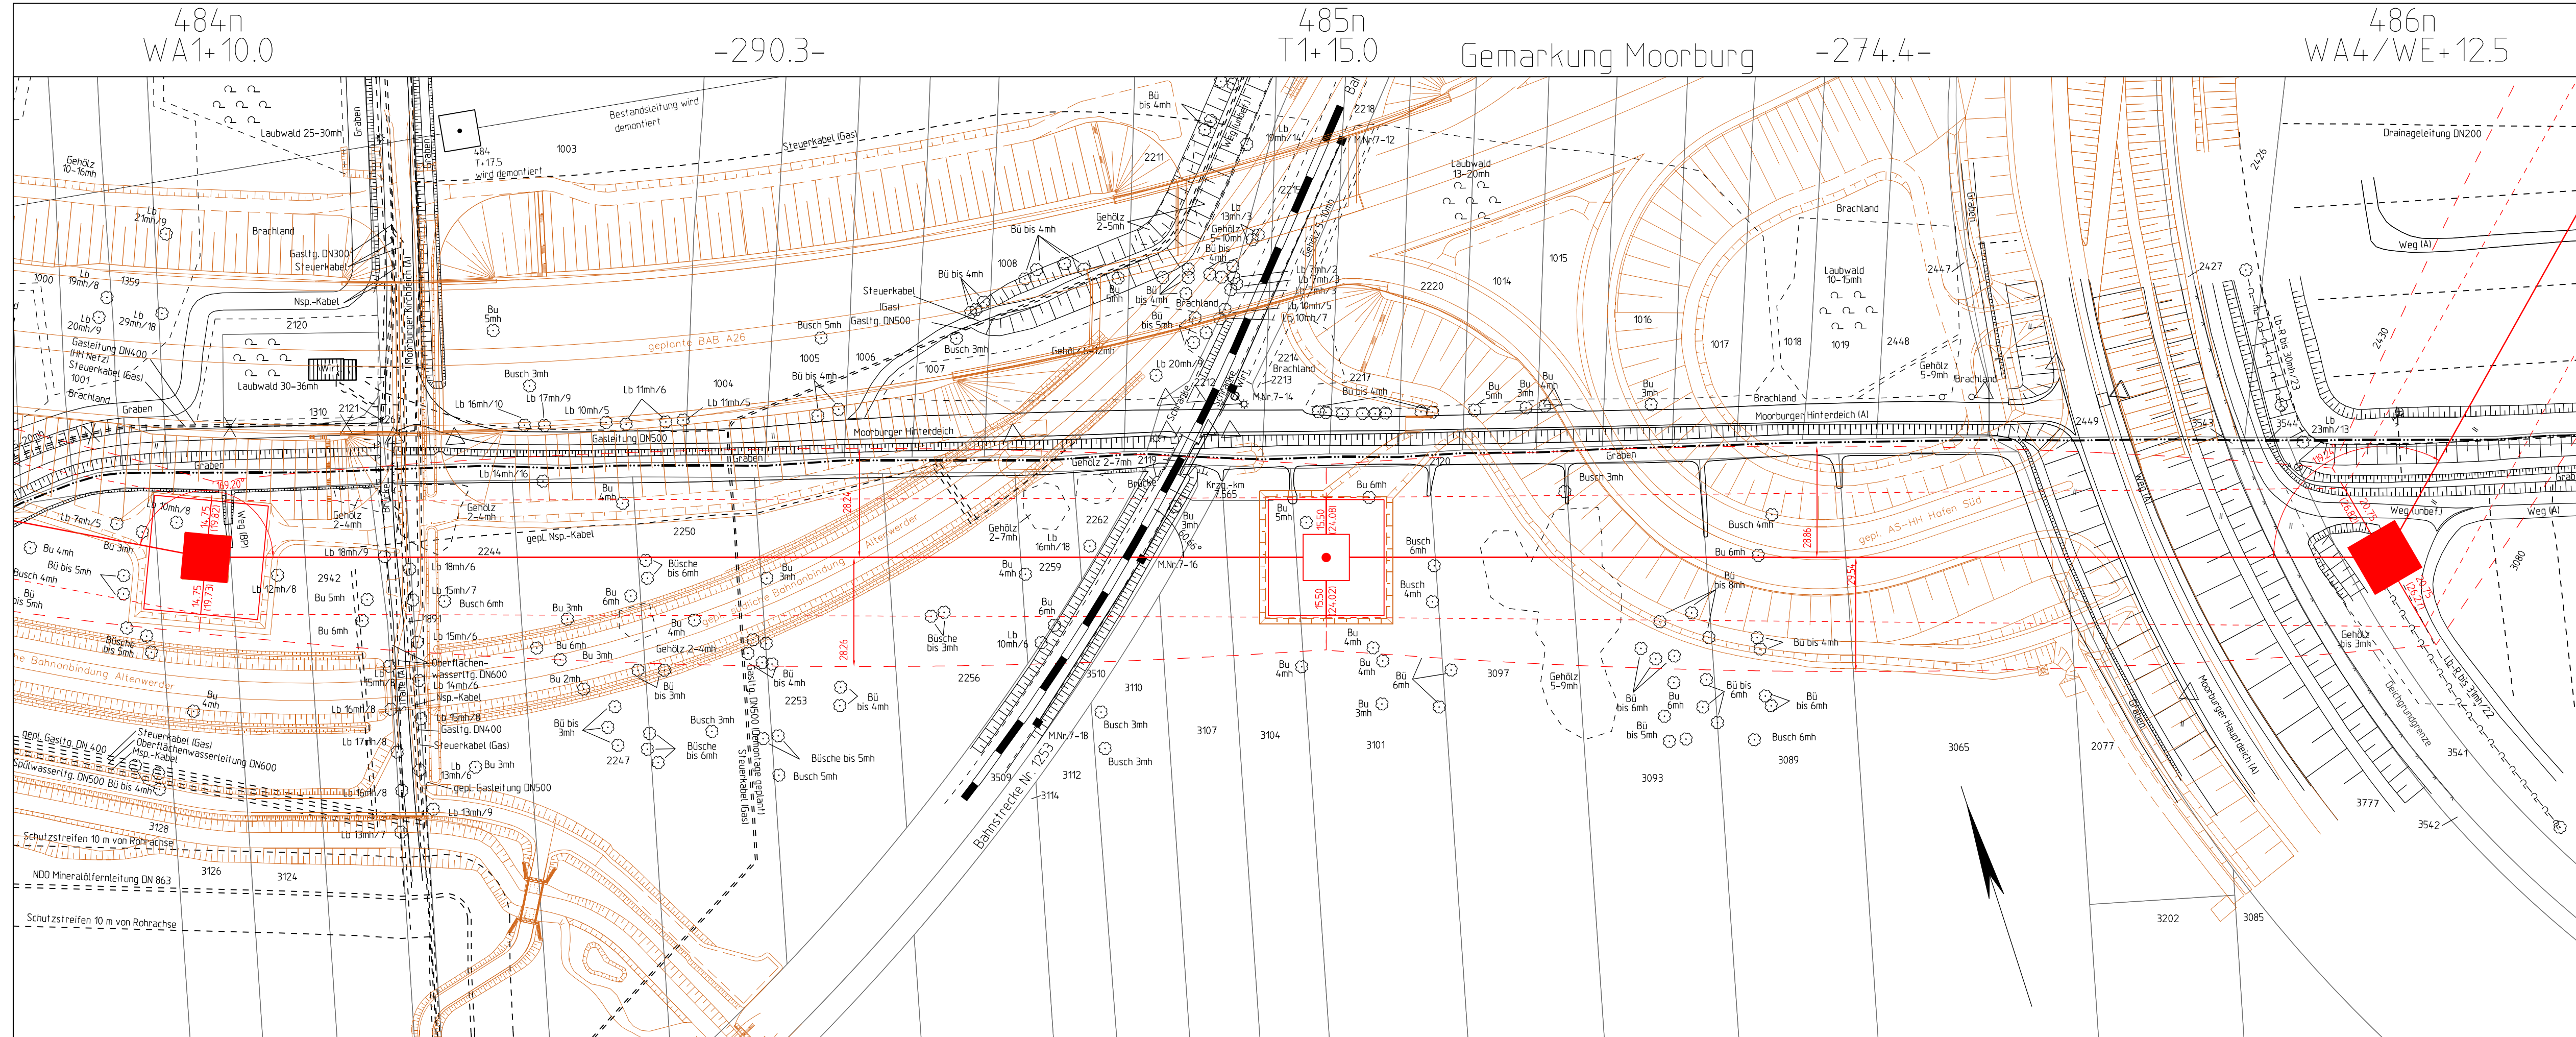

**380-kV-Freileitung Hamburg Süd - Moorburg M1/M2**  
**110-kV-Freileitung Hamburg Süd - Moorburg 90/91**

**Titel:**  
**Lageplan M 484n - M 486n**

Unterlage: 16.3a Blatt: 3 von 9 / 4 von 9 Maßstab: 1:1000  
[Index A](#)

**Legende:**

**Grenzen :**

- Land
- Reg. Bez.
- Kreis
- Stadt/Gem.
- Gemarkung
- Flur
- Flurstück
- Nutzungsartengrenze
- LSG / NSG
- WSG
- Sondergebiete

**Abkürzungen:**

- Abspannmast
- Tragmast
- Ordnungsnummer

**Legende:**

- mit Bemalung bis zum äußeren Seil
- Klammermaße = Schutzstreifenbreite
- mit Bemalung bis zum äußeren Seil
- Klammermaße = Schutzstreifenbreite

**Flurstücksgrenzen:**

- Flurstücksgrenze
- Flurstücknummer
- Flurstücknummer

**Maßstab:** 0 50 100 150 200

**Vorhabensträger:** 50Hertz Transmission GmbH  
Heidestraße 2  
10557 Berlin

**Bearbeitung:** SPIE SAG GmbH, SB Hannover  
Zum Blauen See 5  
31275 Lehrte

| Nr. | Änderung                                                            | Datum      | Name        |
|-----|---------------------------------------------------------------------|------------|-------------|
| 1.  | Änderung der farblichen Darstellung der A26 und der Planung Dritter | 17.06.2021 | SPIE/Alcalá |
| 2.  | Erhöhung M484n, Verschiebung M485n                                  | 17.06.2021 | SPIE/Alcalá |
| 3.  | Feldvergleich                                                       | 17.06.2021 | SPIE/Alcalá |
| 4.  | Ergänzung Wartungsplattform am Mast 484n                            | 25.06.2021 | 50Hertz     |

Kartengrundlage: ALK, Stand 07.2013 / LGV Hamburg  
Planwerk im amtlichen Koordinatensystem des Landes HH  
ETRS89/UTM32/LS310