


486n
WA4/WE+12.5

-408.6-

487n
WA1+15.0

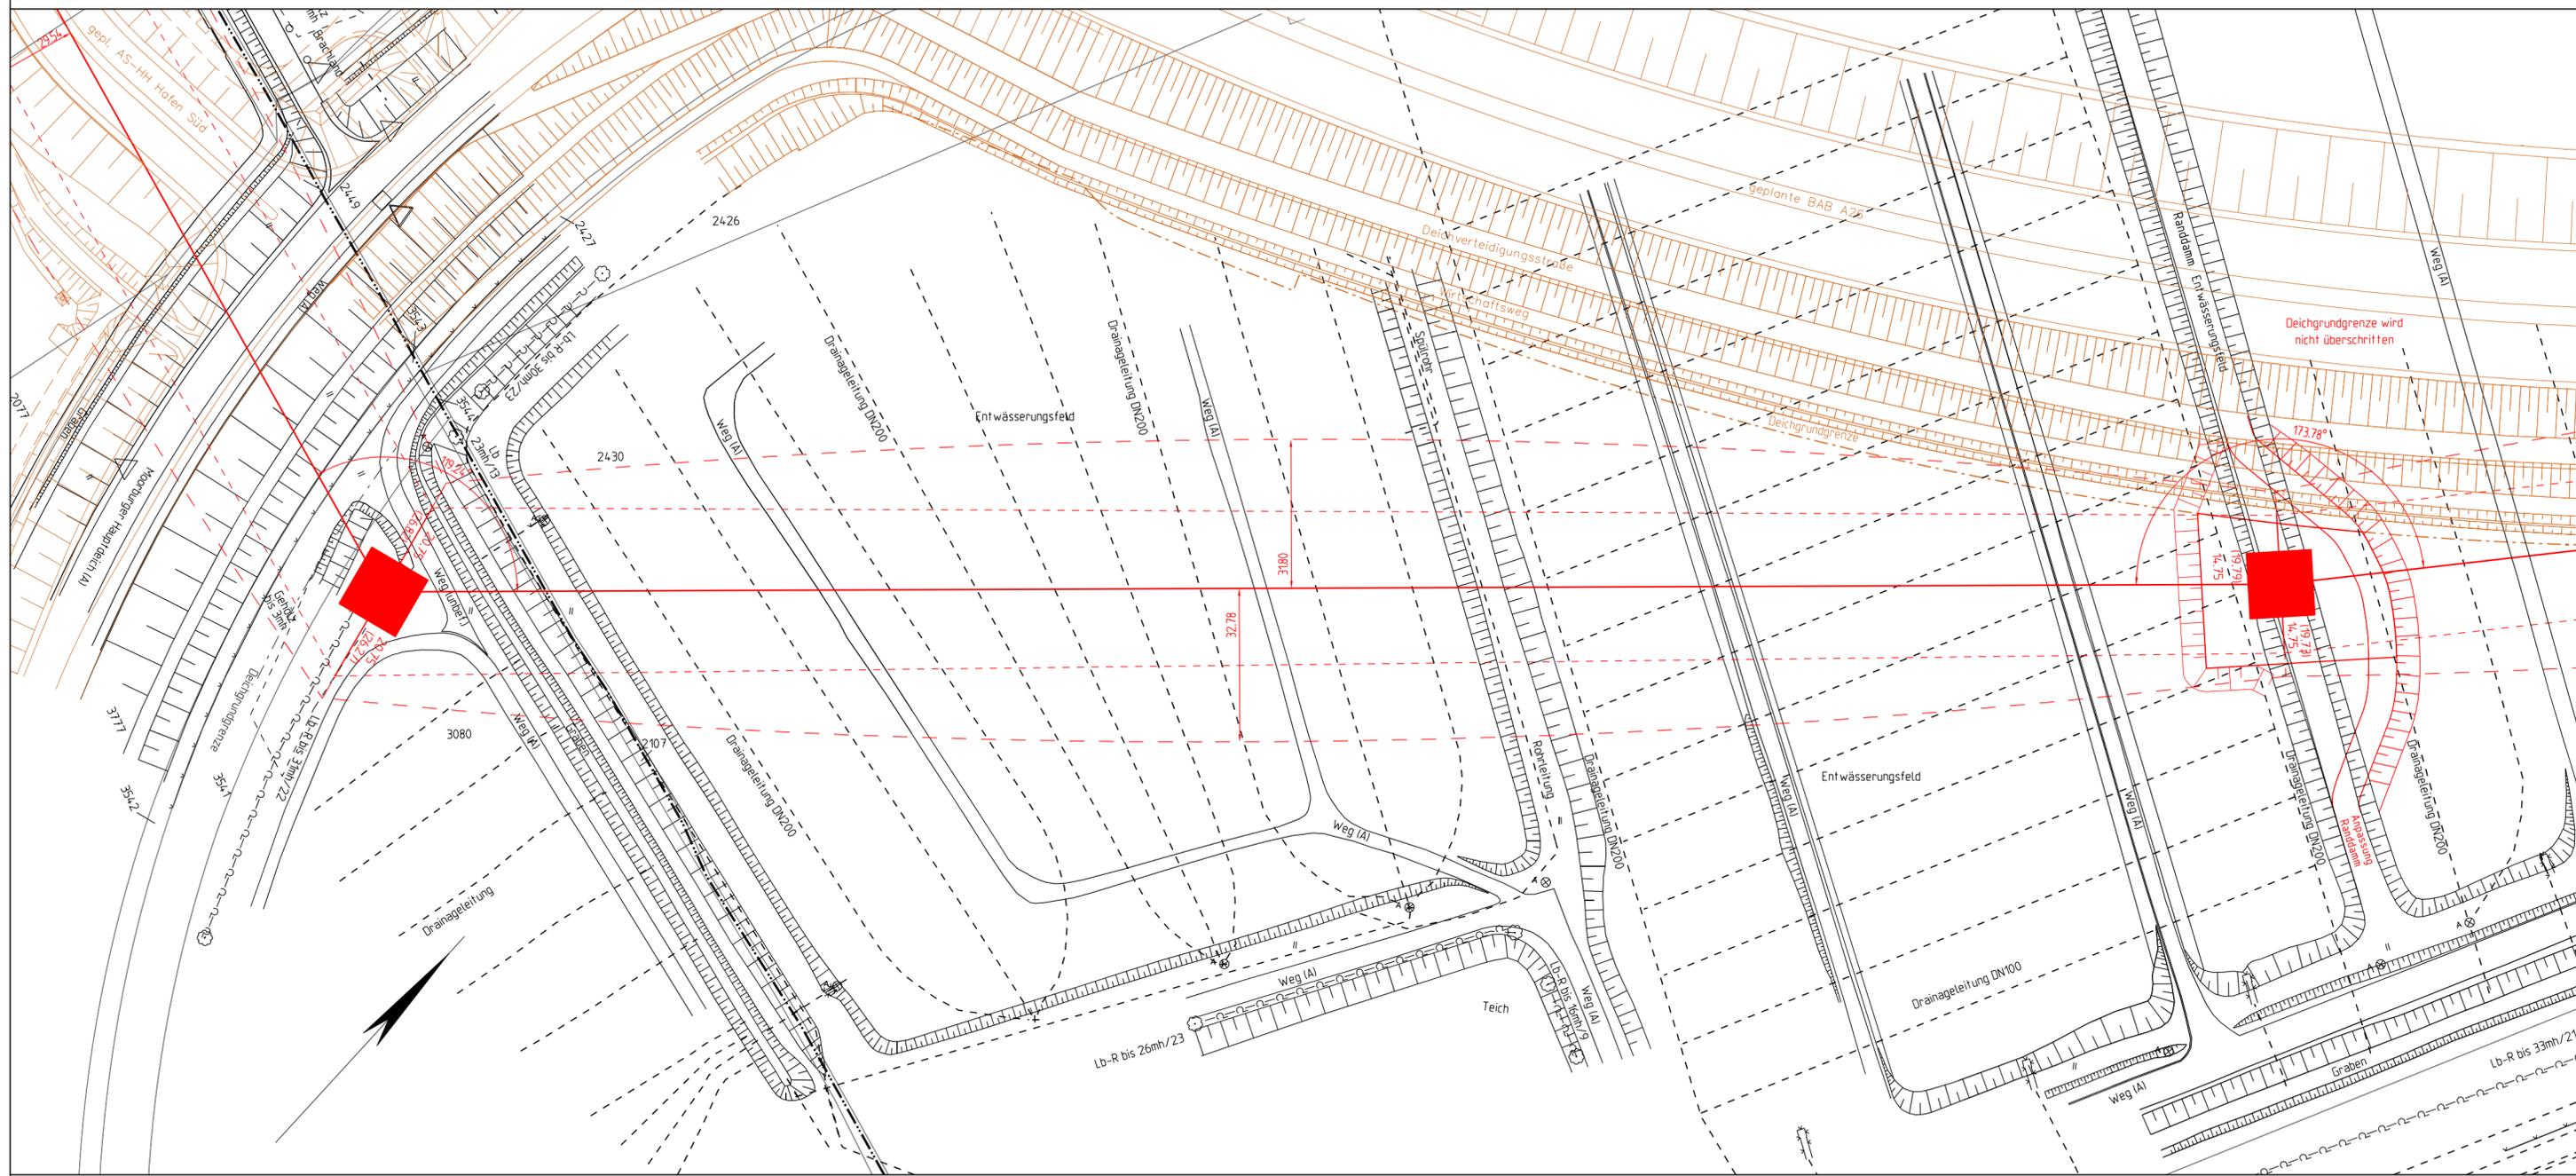

Unterlage zum Feststellungsentwurf **1. Planänderung**
 A26-Ost
 AK HH-Süderelbe (A7) bis AD/AS HH-Stillhorn (A1)
 VKE 7051: AK HH-Süderelbe (A7) - AS HH-Hafen Süd



380-kV-Freileitung Hamburg Süd - Moorburg M1/M2
110-kV-Freileitung Hamburg Süd - Moorburg 90/91


Titel:
Lageplan M 486n - M 487n

Unterlage: 16.3a Blatt: 5 von 9 [Index A](#) Maßstab: 1:1000

Legende:

Grenzen:

- Land
- Reg. Bez.
- Kreis
- Stadt/Gem.
- Gemarkung
- Flur
- Flurstück
- Nutzungsartengrenze
- LSG / NSG
- WSG
- Sondergebiete

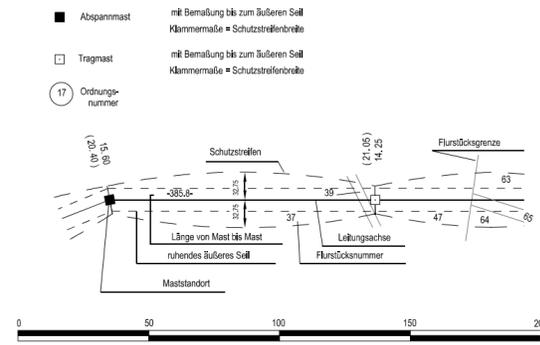

Vorhabensträger: 50Hertz Transmision GmbH
 Heidestraße 2
 10557 Berlin

Bearbeitung: SPIE SAG GmbH, SB Hannover
 Zum Blauen See 5
 31275 Lehrte

Nr.	Änderung	Datum	Name
1.	Änderung der farblichen Darstellung der A26 und der Planung Dritter	17.06.2021	SPIE/Alcalá
2.	Verschiebung M487n	17.06.2021	SPIE/Alcalá
3.	Feldvergleich	17.06.2021	SPIE/Alcalá

Kartengrundlage: ALK, Stand 07.2013 /LGV Hamburg
 Planwerk im amtlichen Koordinatensystem des Landes HH
 ETRS89/UTM32/LS310

Land Hamburg

Gemarkung Heimfeld

Freie und Hansestadt Hamburg

Bezirk Harburg

Gemarkung Moorburg

Dateibezeichnung: LP_C_L_HSM_486n-487n

Stand: 12.2016/SAG/Häuschen