


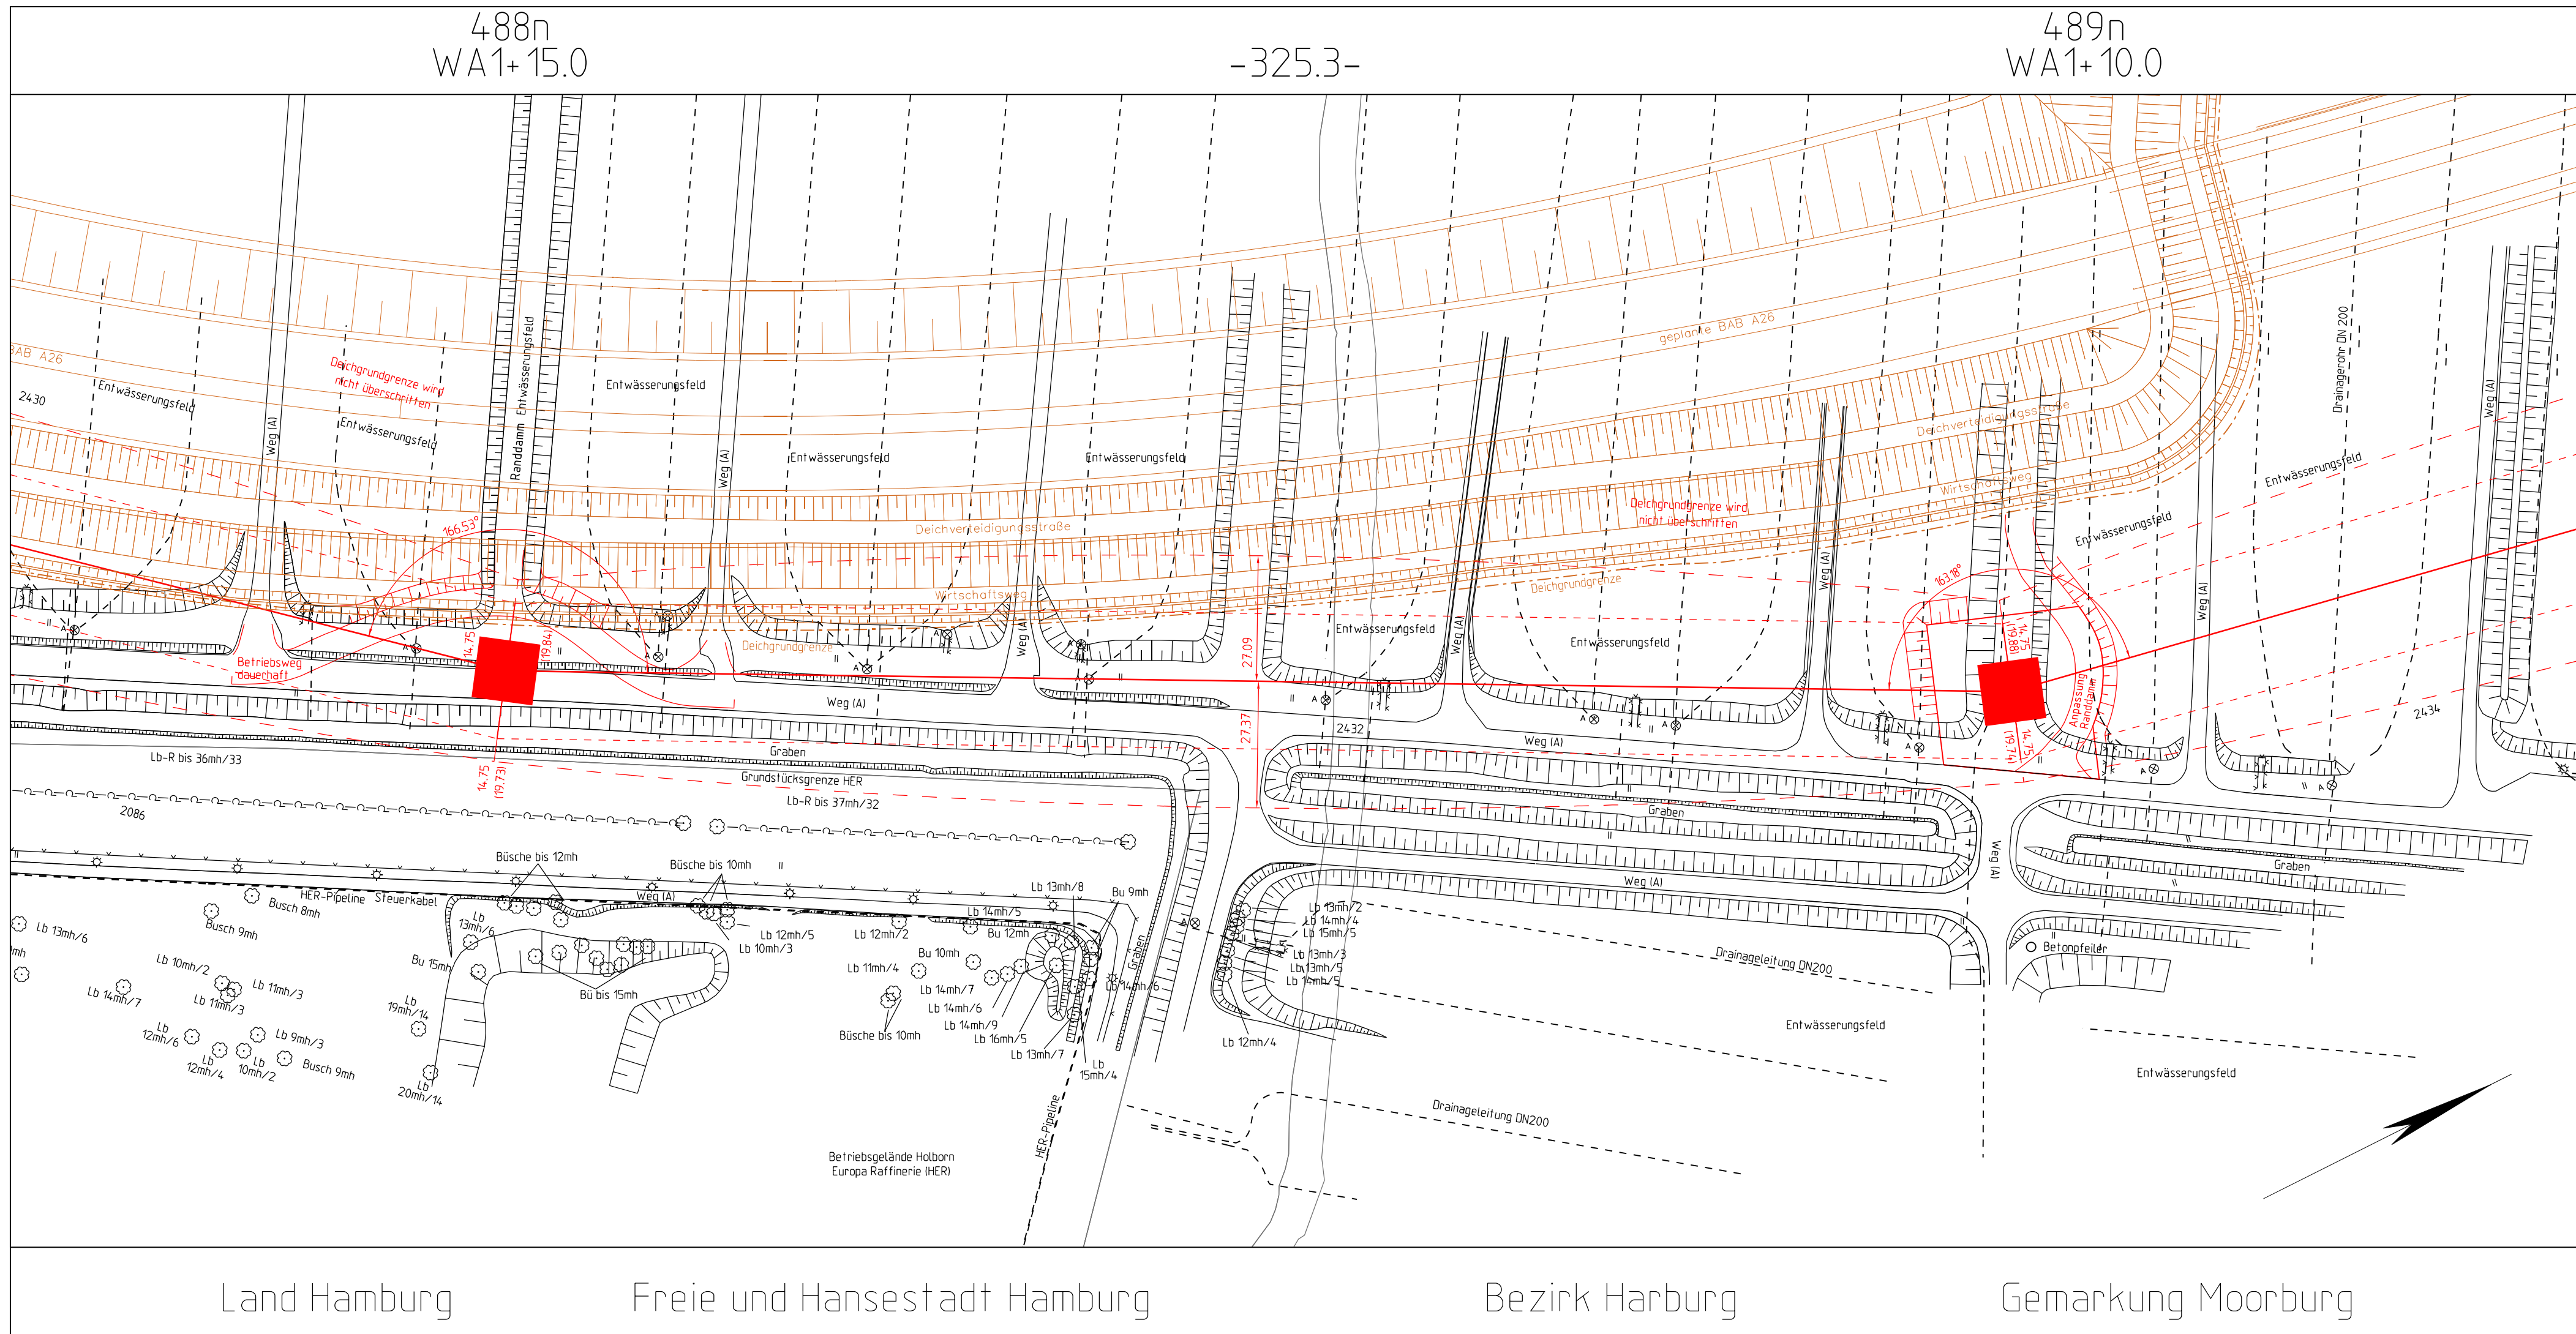

Unterlage zum Feststellungsentwurf **1.Planänderung**

A26-Ost
AK HH-Süderelbe (A7) bis AD/AS HH-Stillhorn (A1)
VKE 7051: AK HH-Süderelbe (A7) - AS HH-Hafen Süd

380-kV-Freileitung Hamburg Süd - Moorburg M1/M2
110-kV-Freileitung Hamburg Süd - Moorburg 90/91

Titel:

Lageplan M 488n - M 489n

Unterlage: 16.3a

Blatt: 7 von 9
[Index A](#)

Maßstab: 1:1000

Legende:

Grenzen :

- Land
- Reg.Bez.
- Kreis
- Stadt/Gem.
- Gemarkung
- Flur
- Flurstück
- Nutzungsartengrenze
- LSG / NSG
- WSG
- Sondergebiete

■ Abspannmast
□ Tragmast
17 Ordnungsnummer

mit Bemalung bis zum äußeren Seil
Klammermaße = Schutzstreifenbreite

mit Bemalung bis zum äußeren Seil
Klammermaße = Schutzstreifenbreite

0 50 100 150 200

Vorhabensträger: 50Hertz Transmission GmbH
Heidestraße 2
10557 Berlin

Bearbeitung: SPIE SAG GmbH, SB Hannover
Zum Blauen See 5
31275 Lehrte

Nr.	Änderung	Datum	Name
1.	Änderung der farblichen Darstellung der A26 und der Planung Dritter	17.06.2021	SPIE/Alcalá
2.	Verschiebung M488n	17.06.2021	SPIE/Alcalá
3.	Feldvergleich	17.06.2021	SPIE/Alcalá

Kartengrundlage: ALK, Stand 07.2013 /LGV Hamburg

Planwerk im amtlichen Koordinatensystem des Landes HH
ETRS89/UTM32/LS310

Dateibezeichnung: LP_C_L_HSM_488n-489n

Stand: 12.2016/SAG/Häuschen