


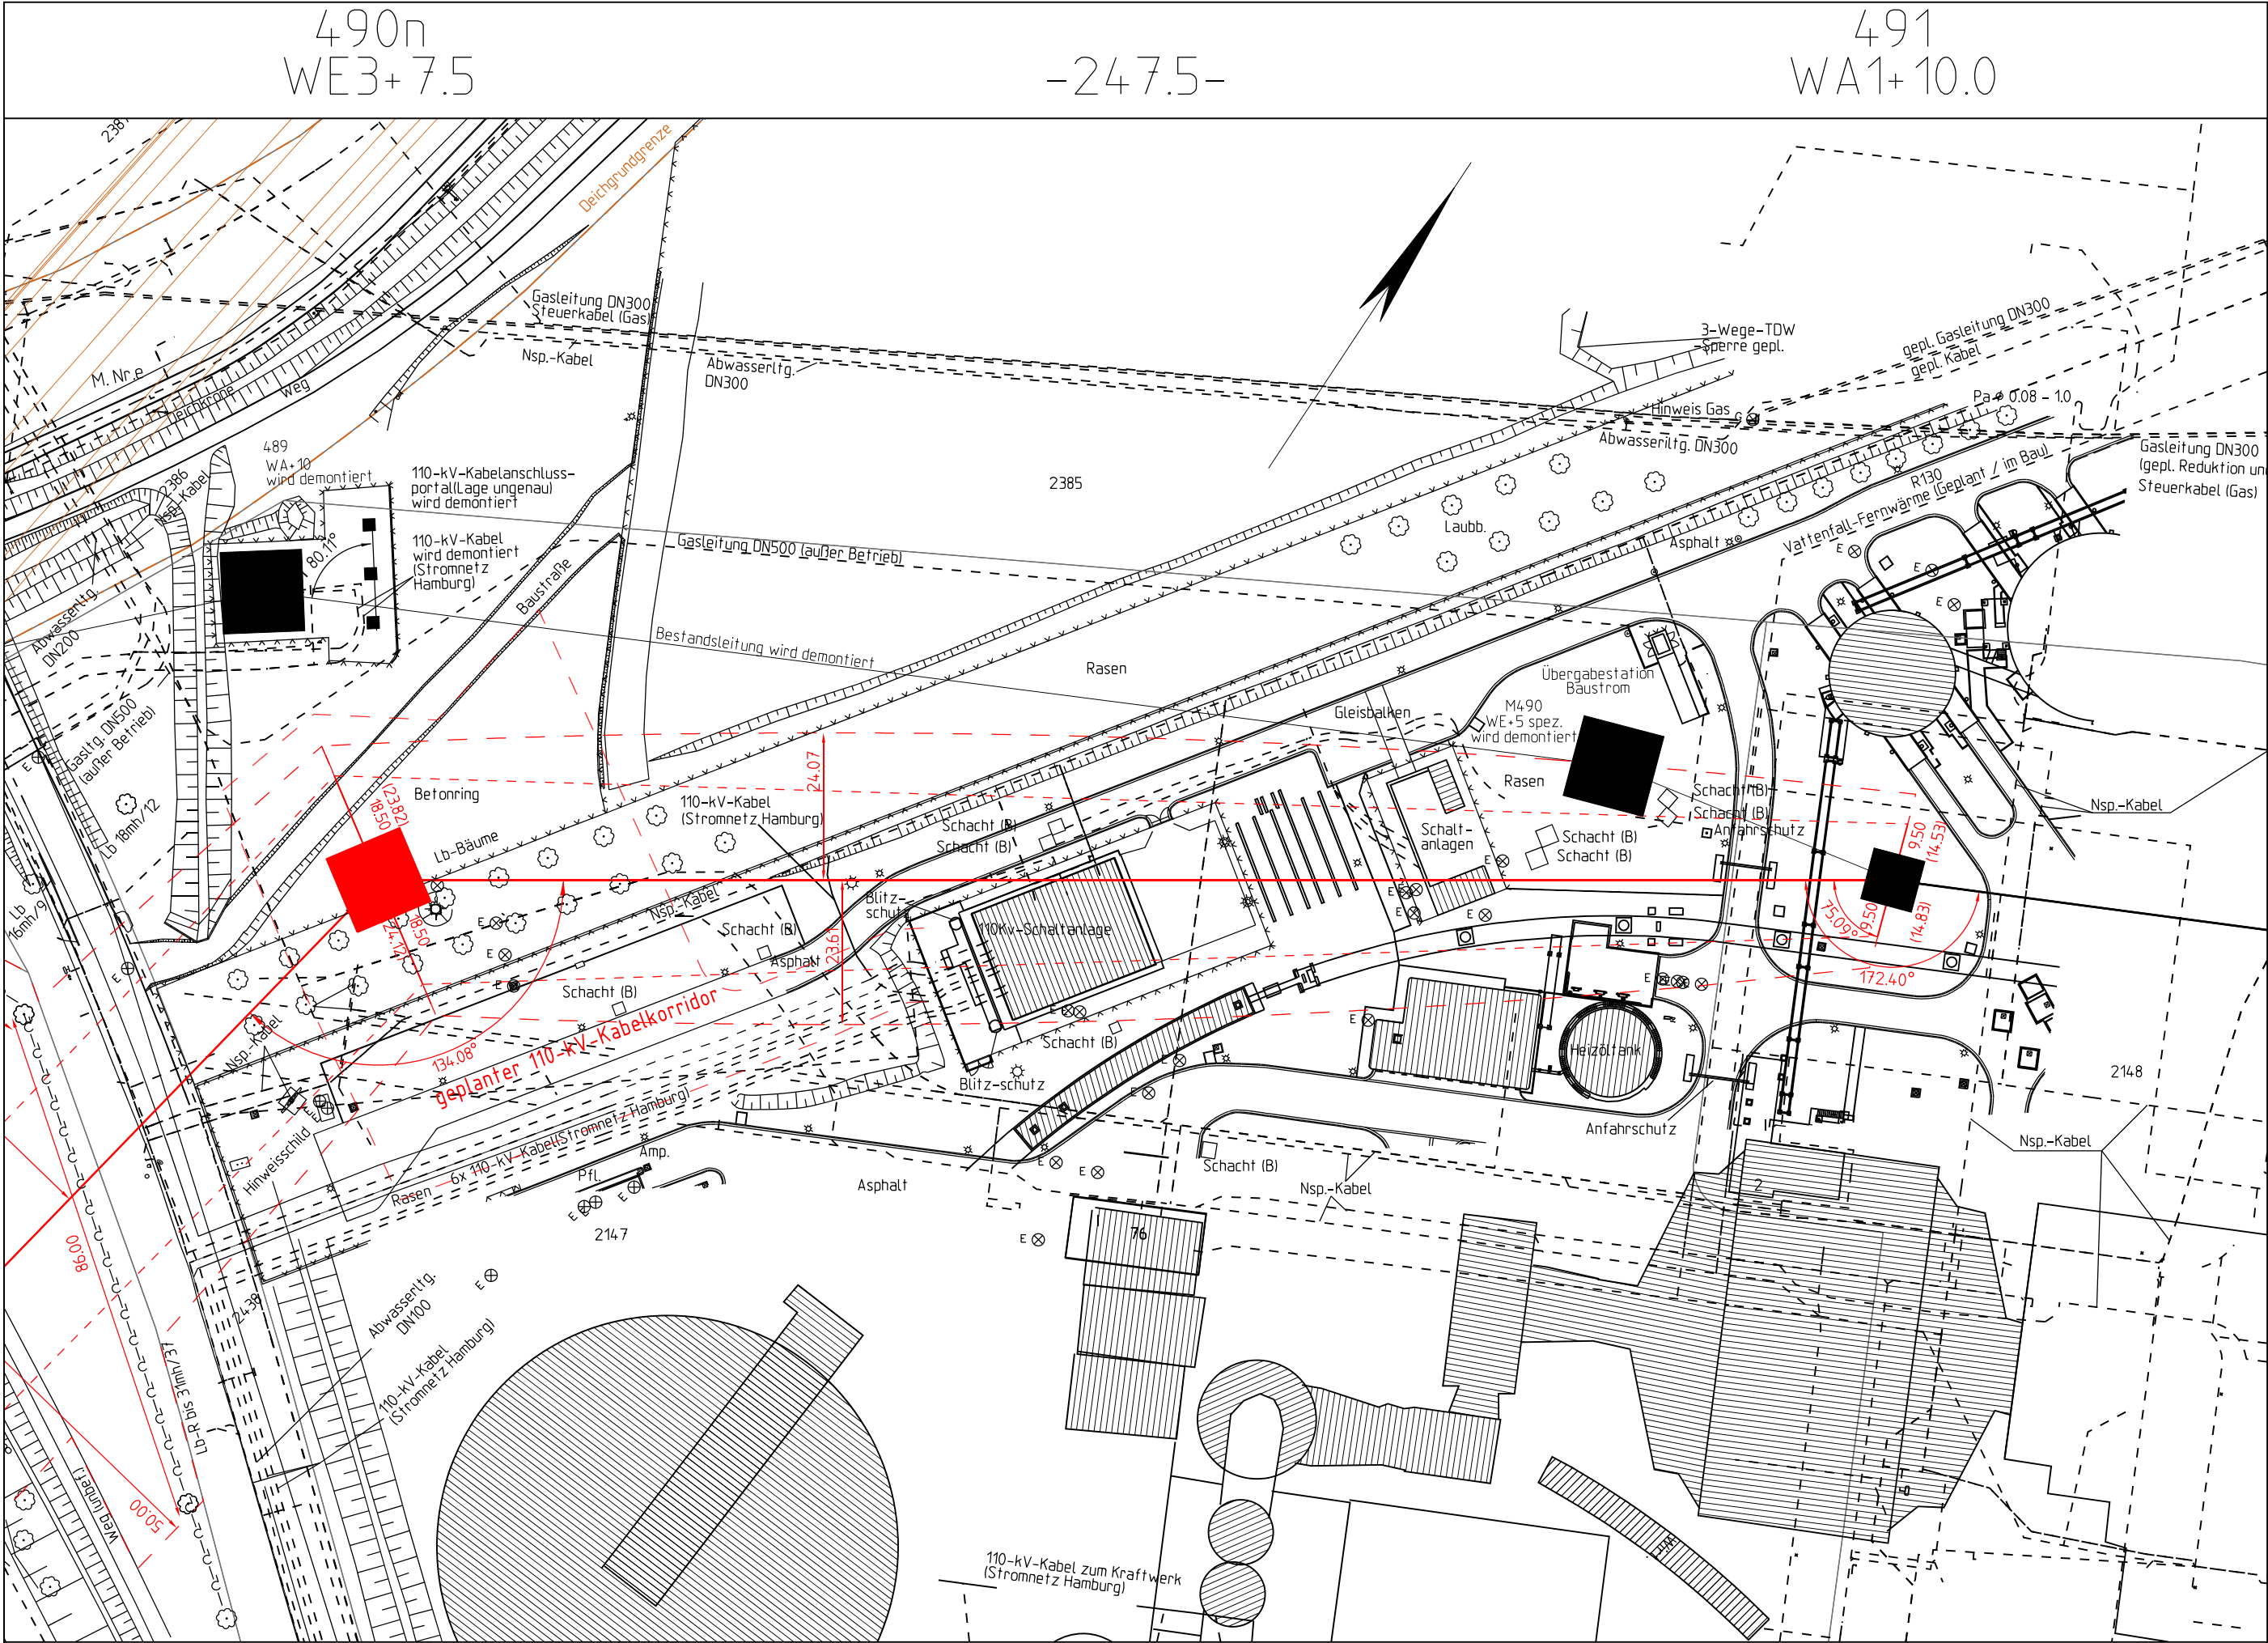

Land Hamburg Freie und Hansestadt Hamburg Bezirk Harburg Gemarkung Moorburg

Unterlage zum Feststellungsentwurf **1. Planänderung**
A26-Ost
AK HH-Süderelbe (A7) bis AD/AS HH-Stillhorn (A1)
VKE 7051: AK HH-Süderelbe (A7) - AS HH-Hafen Süd



380-kV-Freileitung Hamburg Süd - Moorburg M1/M2
110-kV-Freileitung Hamburg Süd - Moorburg 90/91


Lageplan M 490n - M 491

Unterlage: 16.3a Blatt: 9 von 9 [Index A](#) Maßstab: 1:1000

Legende:

Grenzen:

- Land: ————
- Reg. Bez.: ————
- Kreis: ————
- Stadt/Gem.: ————
- Gemarkung: ————
- Flur: ————
- Flurstück: ————
- Nutzungsartengrenze: ————
- LSG / NSG: ————
- WSG: ————
- Sondergebiete: ————

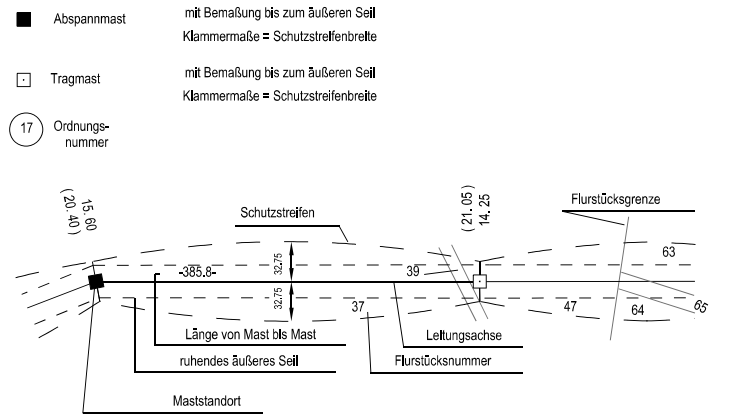

Vorhabensträger: 50Hertz Transmission GmbH
Heidestraße 2
10557 Berlin

Bearbeitung: SPIE SAG GmbH, SB Hannover
Zum Blauen See 5
31275 Lehrte

Nr.	Änderung	Datum	Name
1.	Änderung der farblichen Darstellung der A26 und der Planung Dritter	17.06.2021	SPIE/Alcalá
2.	Feldvergleich	17.06.2021	SPIE/Alcalá
3.	Ergänzung geplanter 110-kV-Kabelkorridor	25.06.2021	50Hertz

Kartengrundlage: ALK, Stand 07.2013 /LGV Hamburg
Planwerk im amtlichen Koordinatensystem des Landes HH
ETRS89/UTM32/LS310

Dateibezeichnung: LP_C_L_HSM_490n-0491 Stand: 12.2016/SAG/Häuschen