


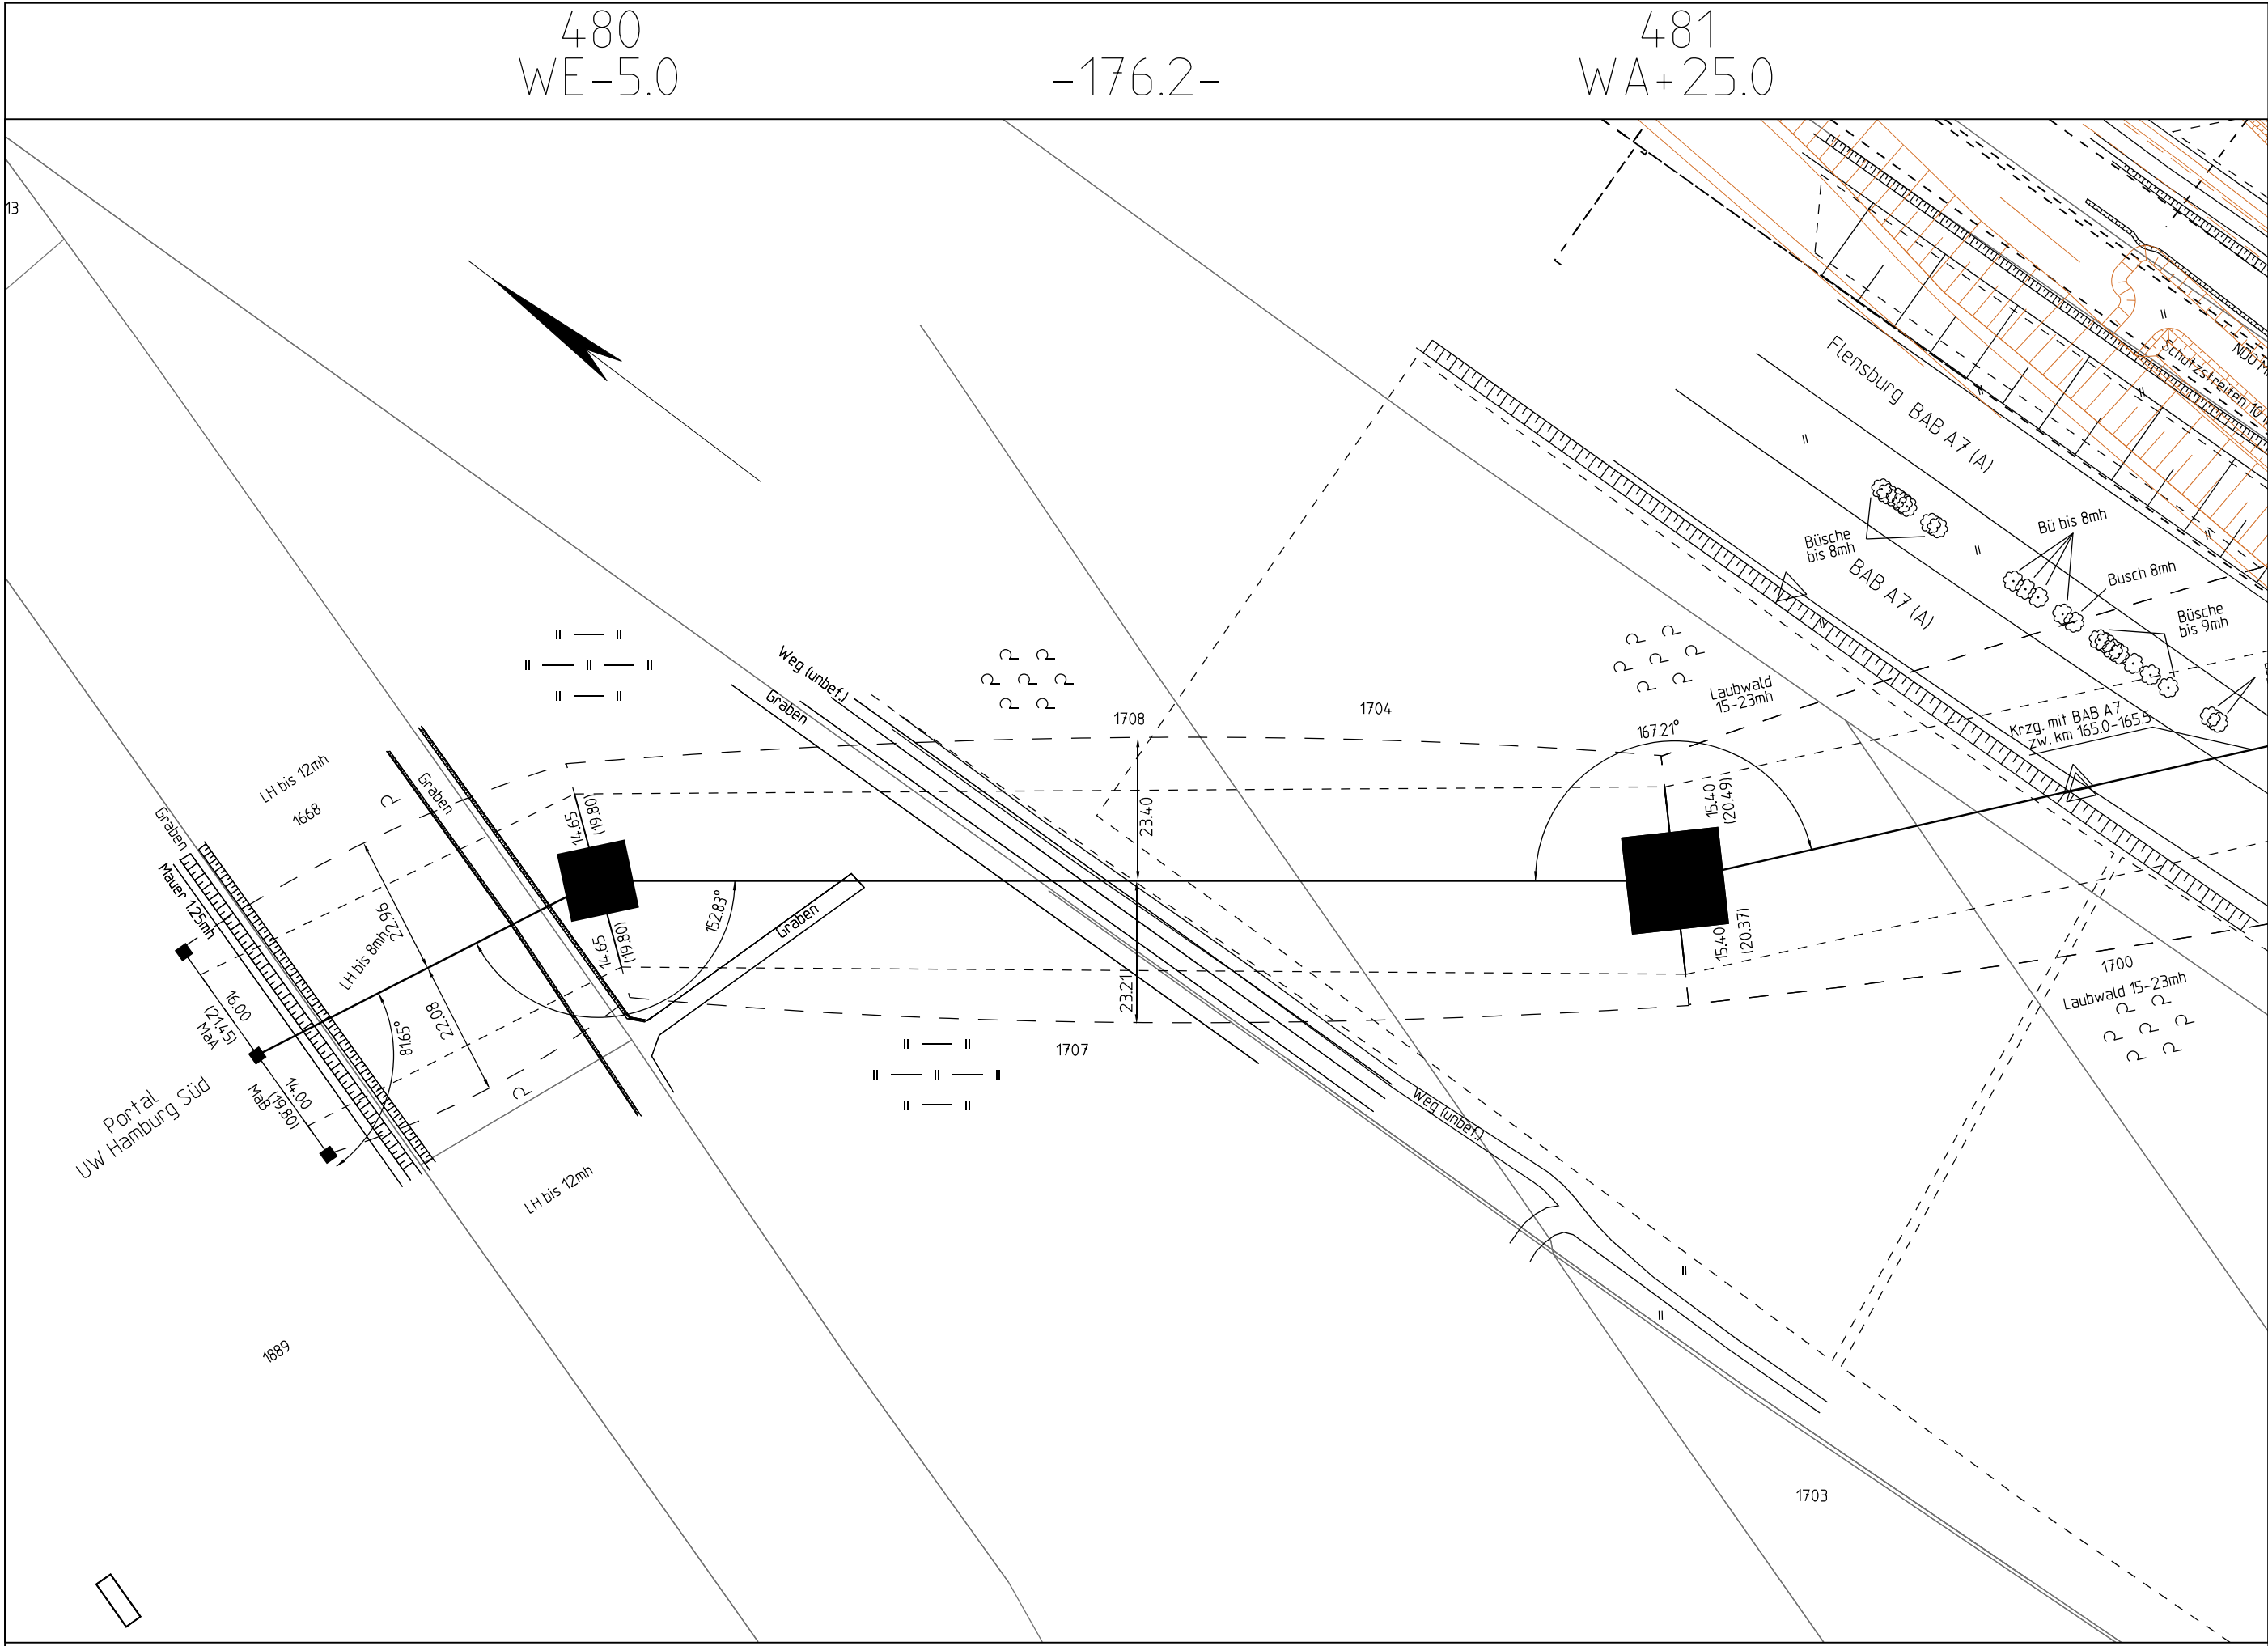

Land Hamburg Freie und Hansestadt Hamburg Bezirk Harburg Gemarkung Moorburg

Unterlage zum Feststellungsentwurf 1.Planänderung
A26-Ost
AK HH-Süderelbe (A7) bis AD/AS HH-Stillhorn (A1)
VKE 7051: AK HH-Süderelbe (A7) - AS HH-Hafen Süd

380-kV-Freileitung Hamburg Süd - Moorburg M1/M2
110-kV-Freileitung Hamburg Süd - Moorburg 90/91

Titel: Lageplan Montageflächen/Seilzugflächen
M 480 - M 481

Unterlage: 16.3a Blatt: Index A Maßstab: 1:1000

Montagefläche

Montagefläche 110-kV-Kabel

Seilzugfläche

Netzfläche Schutzgerüst

Zufahrtsfläche

Grenzen :

Land

Reg.Bez.

Kreis

Stadt/Gem.

Gemarkung

Flur

Flurstück

Nutzungsartengrenze

LSG / NSG

WSG

Sondergebiete

Abspannmast

Tragmast

Ordnungsnummer

mit Bemaßung bis zum äußeren Seil
Klammermaße = Schutzstreifenbreite

mit Bemaßung bis zum äußeren Seil
Klammermaße = Schutzstreifenbreite

Vorhabensträger: 50Hertz Transmission GmbH
Heidestraße 2
10557 Berlin

Bearbeitung: SPIE SAG GmbH, SB Hannover
Zum Blauen See 5
31275 Lehrte

Nr.	Änderung	Datum	Name
1.	Änderung der farblichen Darstellung der A26 und der Planung Dritter	17.06.2021	SPIE/Alcalá
2.	Entfall Arbeitsflächen	17.06.2021	SPIE/Alcalá

Kartengrundlage: ALK, Stand 07.2013 /LGV Hamburg
Planwerk im amtlichen Koordinatensystem des Landes HH
ETRS89/UTM32/LS310

Dateibezeichnung: LPM_C_L_HSM_0480-0481

Stand: 12.2016/SAG/Häuschen