


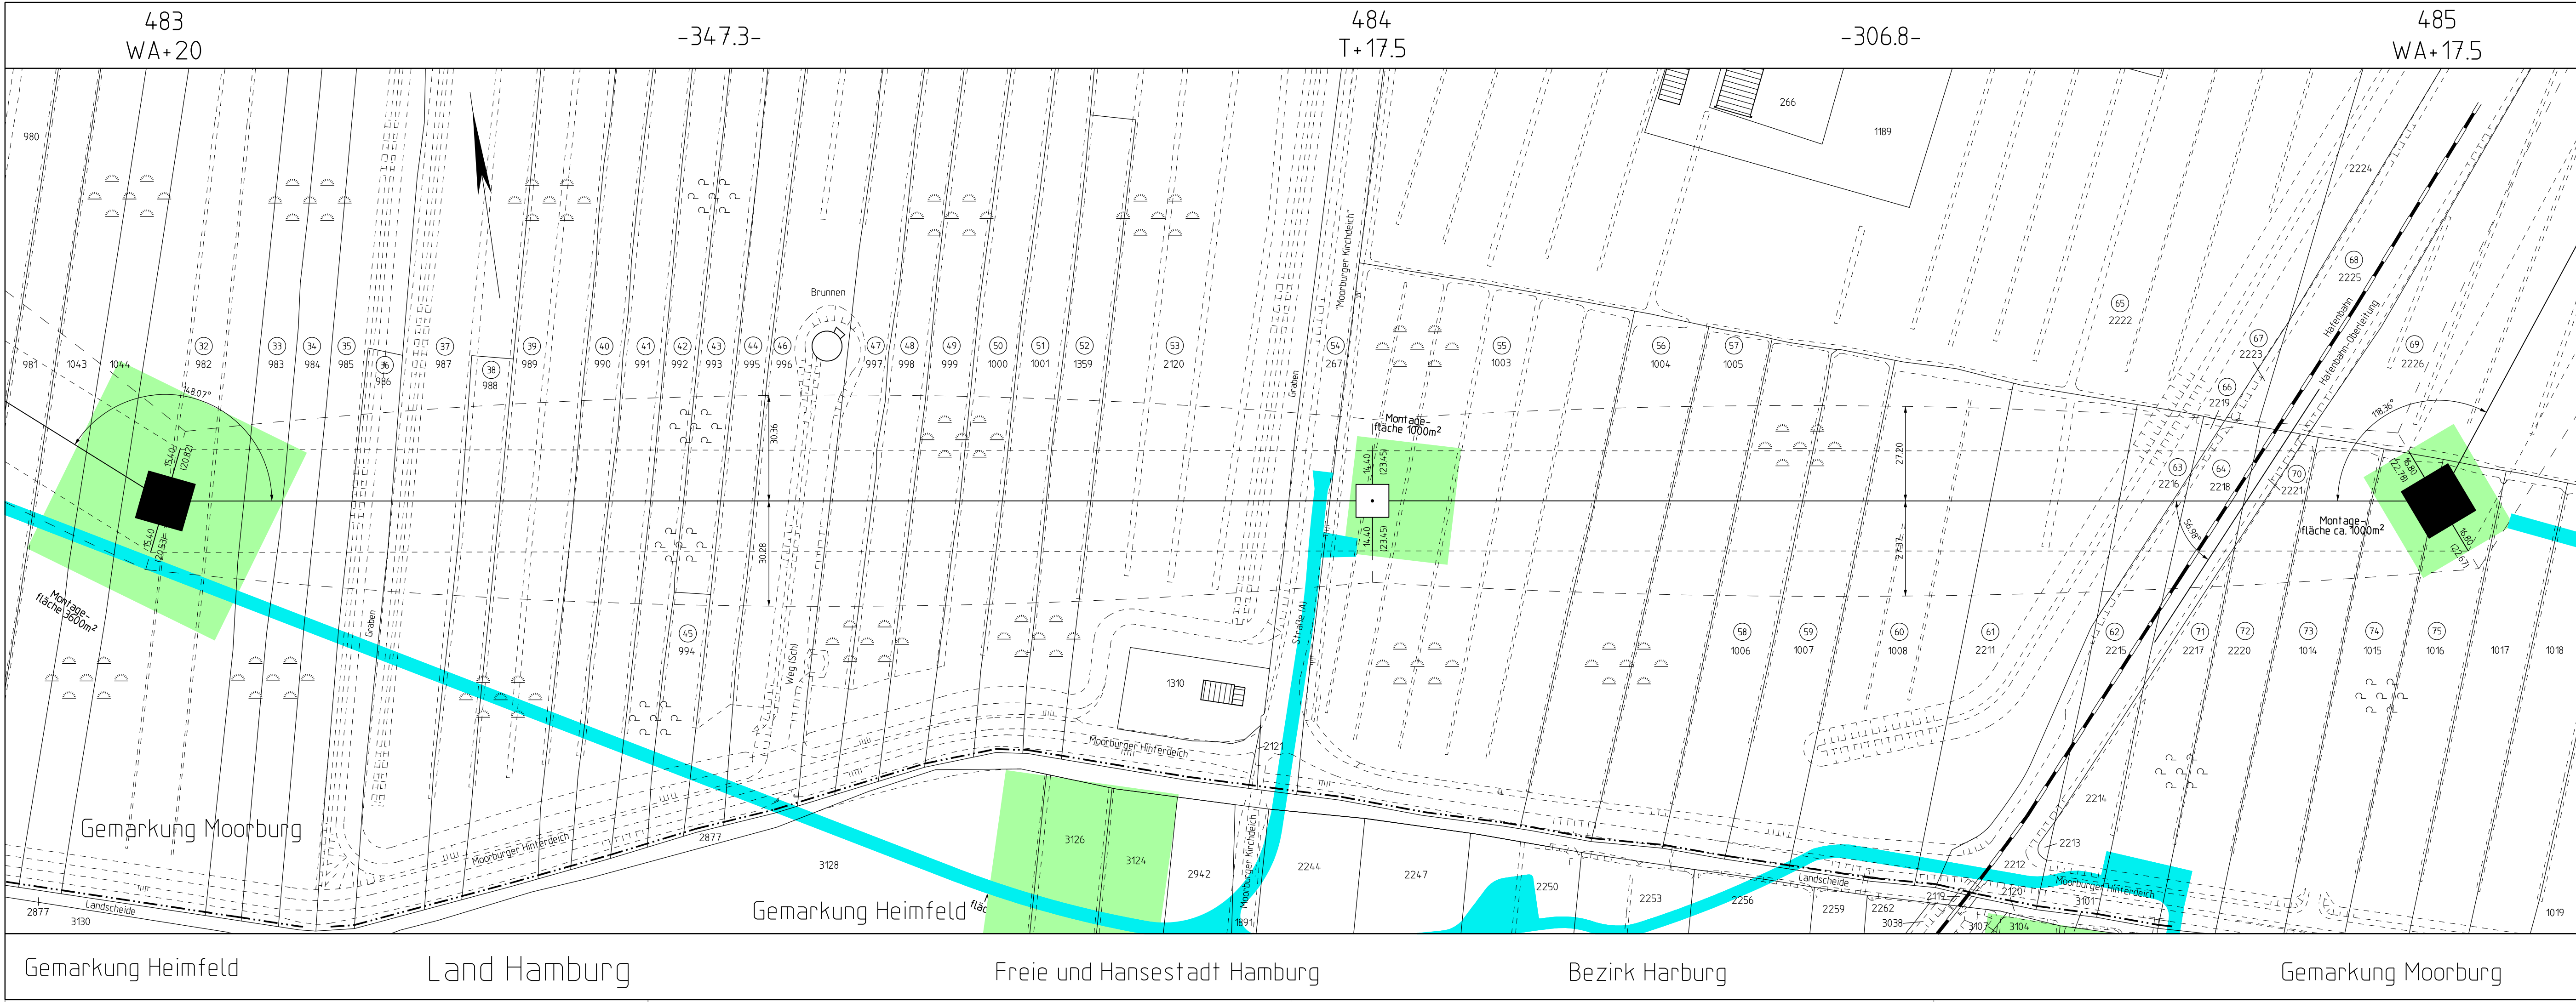

Unterlage 16.3 zum Feststellungsentwurf
A26-Ost

380 – kV – Leitung
Hamburg Süd – Moorburg
M1/M2

Lageplan Montageflächen

M 483 – M 485

Maßstab 1 : 1000

Legende:

Grenzen :

Land ————
Reg.Bez. ————
Kreis/Landkreis ————
Stadt/Gem./Bezirk ————
Gemarkung ————
Flur ————
Flurstück ————
LSG / NSG ————
WSG ————

■ Abspannmast
□ Tragmast
①7 Ordnungsnummer

mit Bemäufung bis zum äußeren Seil
Klammermaße = Schutzstreifenbreite
mit Bemäufung bis zum äußeren Seil
Klammermaße = Schutzstreifenbreite

Länge von Mast bis Mast
Mastnummer Mastart

gepl. Montagefläche
Bereich muss ggf.
ausgeholt werden
Flurstücksnummer

gepl. Trassenzufahrt
Bereich muss ggf.
ausgeholt werden

100 WA
-385.8-
37
Schutzstreifen
ruherendes äußeres Seil
Maststandort
Leitungsachse
Flurstücksgrenze

Trassierungsfirma:

SAG

50Hertz Transmission GmbH

50hertz

Trass. Firma	Datum	Name			Datum	Name
Aufgenommen			Gesehen			
Gezeichnet	03.2008	Chmaj	Änderungen			
Geprüft	03.2008	Temmeier				
			a	Montageflächen, Zuwegungen	20.05.2014	Häus./SAG
			b			
			c			

Revision

Trass. Firma	Datum	Name			
Baufirma					

LP_C_L_000_0483-0485