


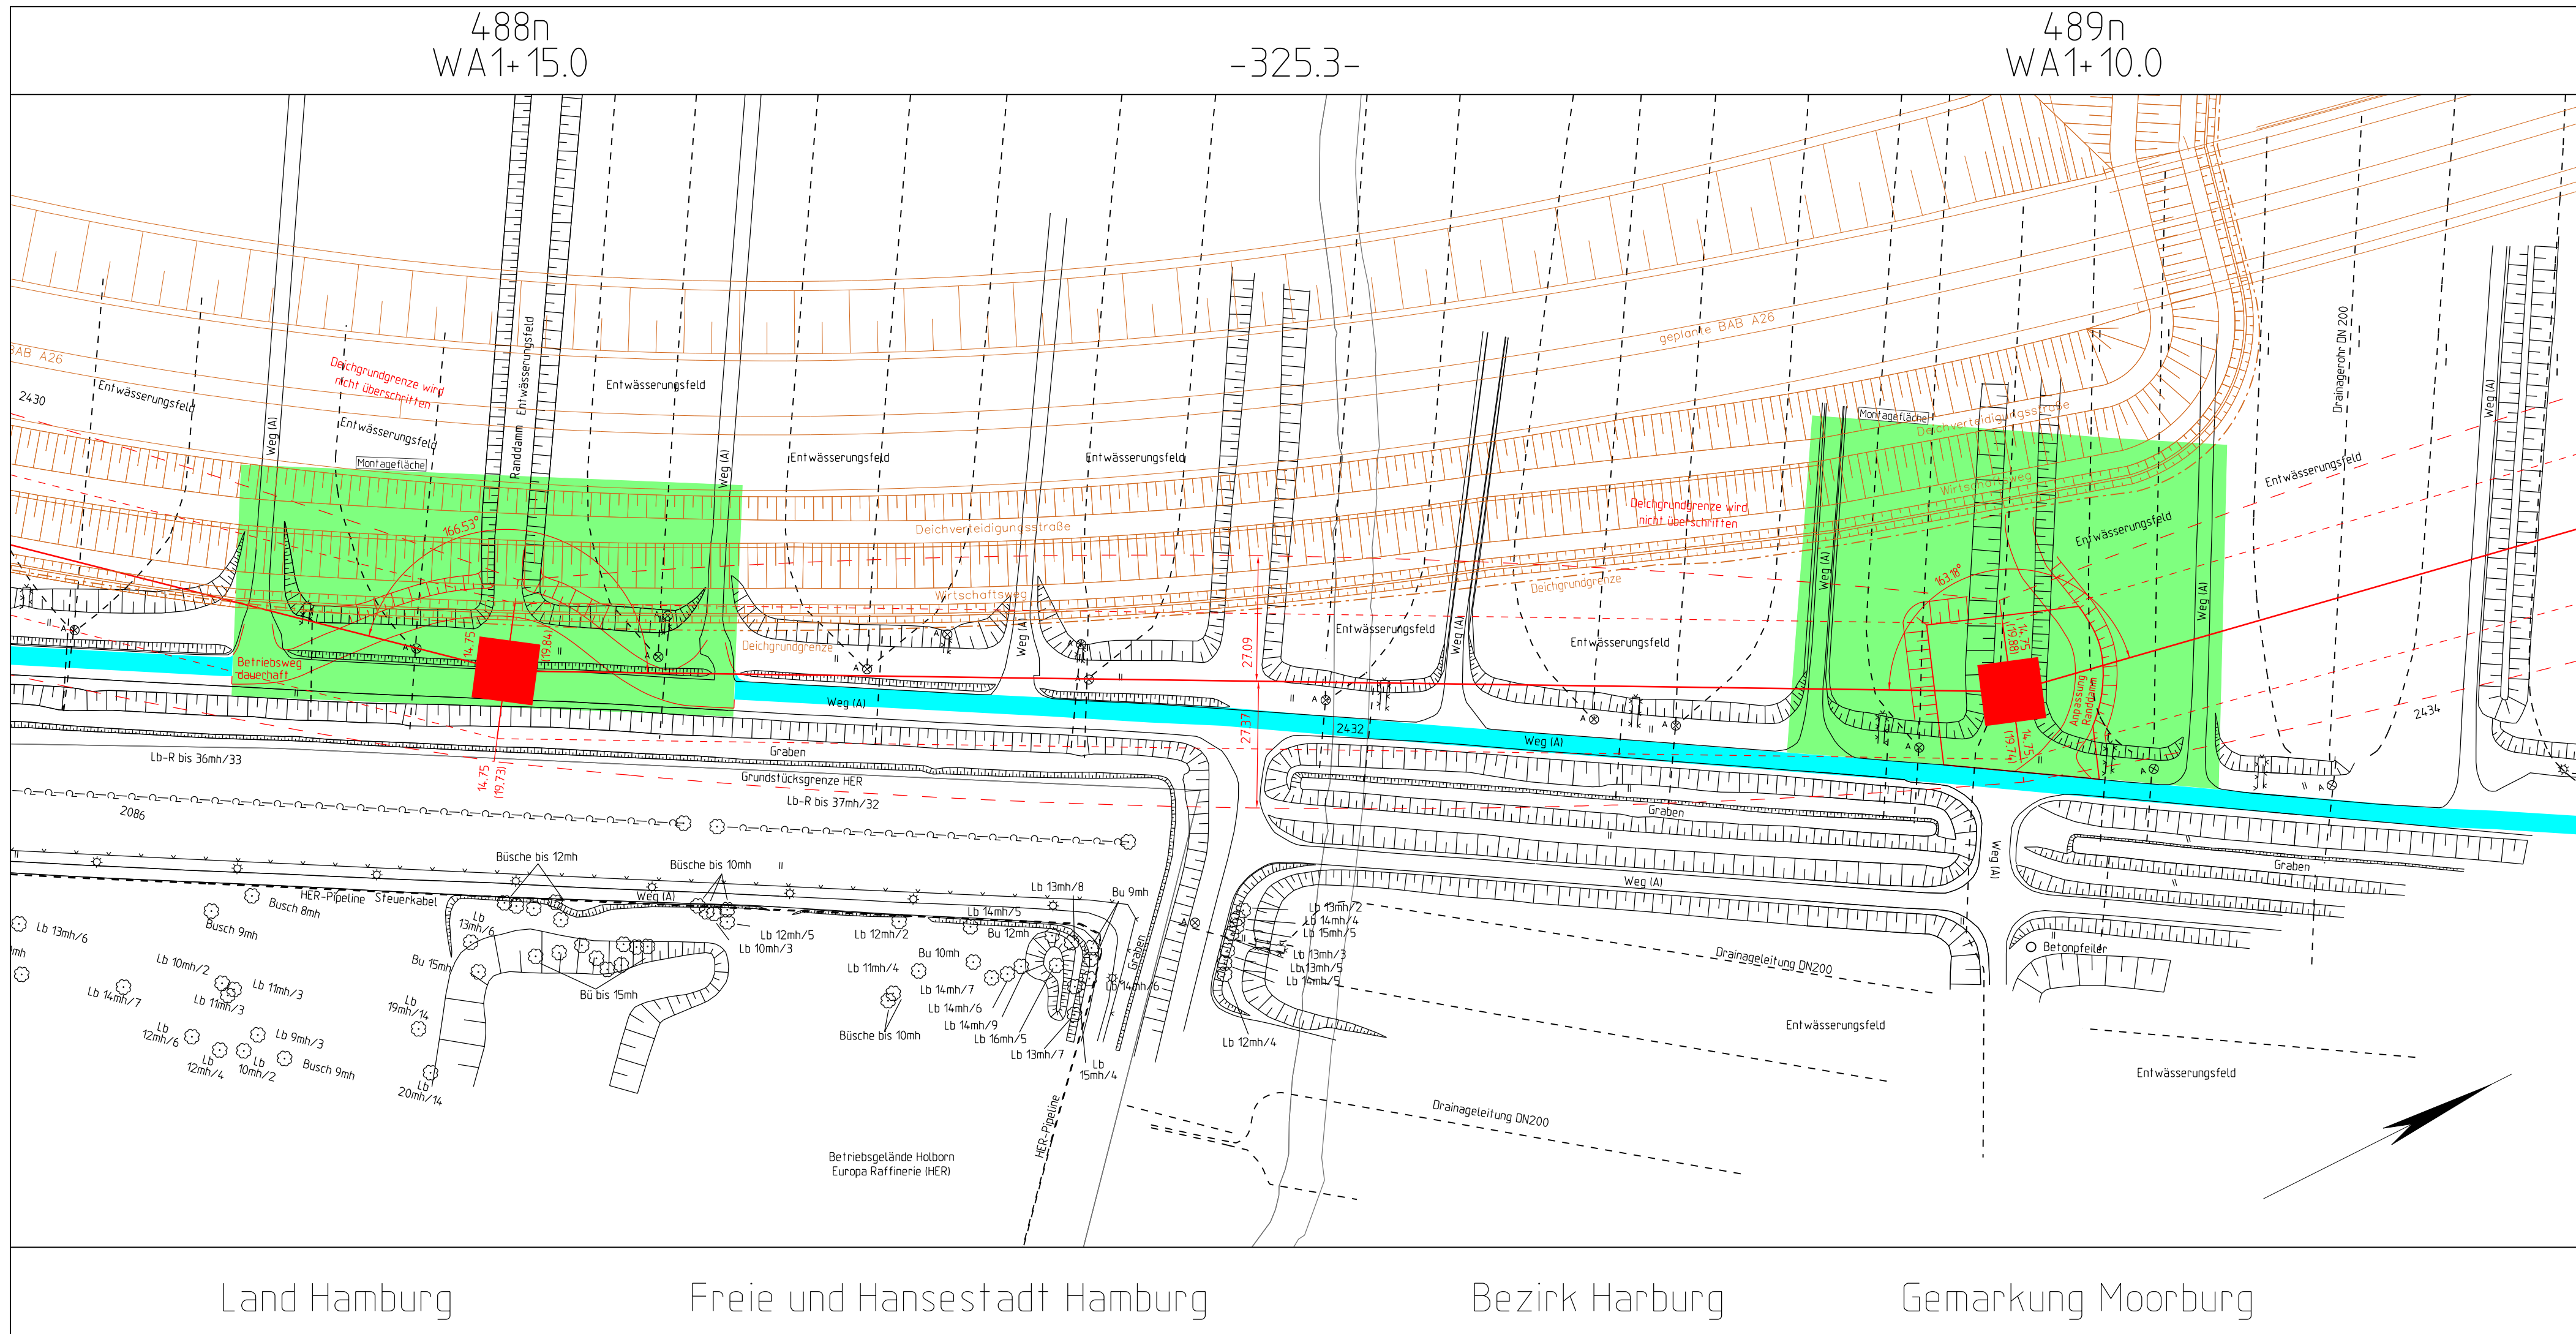

Unterlage zum Feststellungsentwurf **1. Planänderung**

A26-Ost
AK HH-Süderelbe (A7) bis AD/AS HH-Stillhorn (A1)
VKE 7051: AK HH-Süderelbe (A7) - AS HH-Hafen Süd

380-kV-Freileitung Hamburg Süd - Moorburg M1/M2
110-kV-Freileitung Hamburg Süd - Moorburg 90/91

Titel: Lageplan Montageflächen/Seilzugflächen
M 488n - M 489n

Unterlage: 16.3a **Blatt:** 7 von 9
Index A **Maßstab:** 1:1000

Legende:

Montagefläche

Montagefläche 110-kV-Kabel

Seilzugfläche

Netzfläche Schutzgerüst

Zufahrtsfläche

Grenzen:

Land

Reg. Bez.

Kreis

Stadt/Gem.

Gemarkung

Flur

Flurstück

Nutzungsartengrenze

LSG / NSG

WSG

Sondergebiete

Vorhabensträger: 50Hertz Transmission GmbH
Heidestraße 2
10557 Berlin

Bearbeitung: SPIE SAG GmbH, SB Hannover
Zum Blauen See 5
31275 Lehrte

Nr.	Änderung	Datum	Name
1.	Änderung der farblichen Darstellung der A26 und der Planung Dritter	17.06.2021	SPIE/Alcalá
2.	Verschiebung M488n	17.06.2021	SPIE/Alcalá
3.	Feldvergleich	17.06.2021	SPIE/Alcalá
4.	Anpassung Arbeitsflächen (Zuwegung-, Montage-, Seilzug-, Abankerung- und Schutzgerüstflächen)	17.06.2021	SPIE/Alcalá

Kartengrundlage: ALK, Stand 07.2013 / LGV Hamburg
Planwerk im amtlichen Koordinatensystem des Landes HH
ETRS89/UTM32/LS310

Dateibezeichnung: LPM_C_L_HSM_488n-489n

Stand: 12.2016/SAG/Häuschen